

COMITENTE: SOCIETA' ESTENSE - via M. E. Lepido, 182/2 - Bologna
Cooperativa di produzione servizi COOPSER - via Marconi 234 Ferrara

OGGETTO: PIANO PARTICOLAREGGIATO DI INIZIATIVA PRIVATA IN
VIA BOLOGNA, FERRARA - AREA EX CEI

ELABORATO: PROGETTO - FASI D'ATTUAZIONE

RICCARDO ORLANDI ARCHITETTO
via C. Corbelli, 65 - 44100 Ferrara
tel. / fax: 0532/785726
e-mail: rcorzodo@ORLANDIARCH-181.it

DATA: APRILE 2010
TAVOLA: 4
SCALA: 1:5000

progetto urbanistico e coordinamento al progetto urbanistico
collaboratori al progetto urbanistico
Indagini geologiche
collaborazione alle Indagini geologiche
Indagini ambientali
consulenze analitiche alla progettazione
rilievi

arch. Riccardo Orlandi
arch. Andrea Vanzini - STS S.p.a.
dot. Giovanni Rossi
dot. geol. Linda Collina
dot. Dario Benati
dot. Leonardo Malagò
ing. Mario Salsani
per. agr. Mery Zuppanelli
m° Norberto Bottoni - Fbroad

Redazione: 2 APRILE 2010

PROGETTO DELLE OPERE DI URBANIZZAZIONE
INFRASTRUTTURE E SOTTOSERVIZI



dirazione tecnica

prof. arch. Eugenio Adrizzani
ing. Emilio Bona Veggi
ing. Tommaso Pazzaglia


Responsabile progettazione e coordinamento
progettazione specialistica
-de art. 15, ca. 10 DPR 581/99
ing. Mario Benka (responsabile)
ing. Tommaso Pazzaglia
arch. Andrea Vanzini
geom. Indira Lupka Spagnolo

progetto opere di urbanizzazione
infrastrutture e sottoservizi




AREA DI INTERVENTO
superficie territoriale mq. 90.981

CANALE CONSORZIALE FORTEZZA

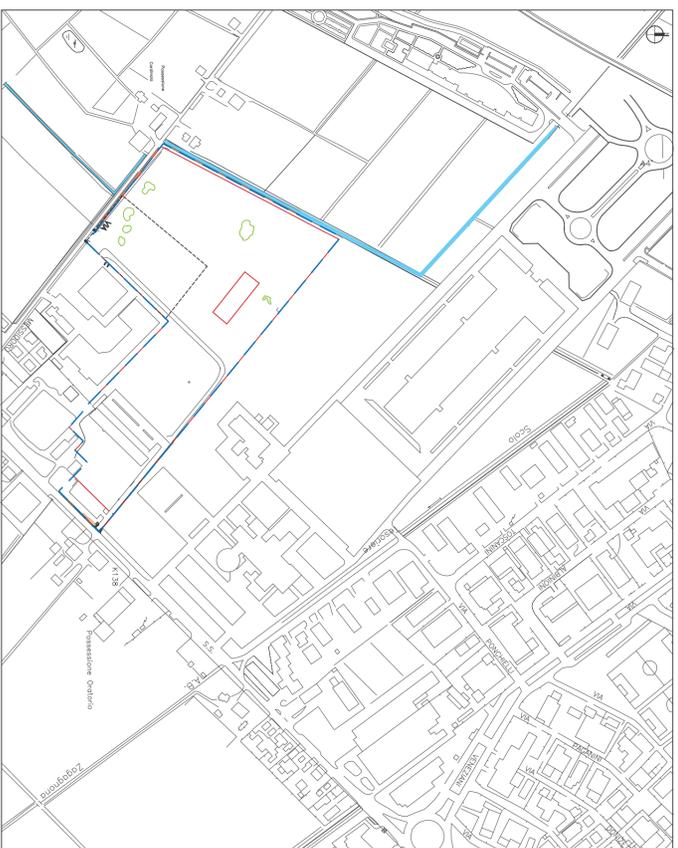

1 - STATO ATTUALE

LEGENDA SCHEMA	
	ASSI URBANI PRINCIPALI ESISTENTI
	ASSI URBANI DI DISTRIBUZIONE ESISTENTI
	FERRAVIA
	ZONA INDUSTRIALE ESISTENTE
	AREA FERVA / ASSESSORATO PROV. AGRICOLTURA
	SEDE AREA
	STRUTTURE SANITARIA
	ZONA RESIDENZIALE
	AREA EX CEI

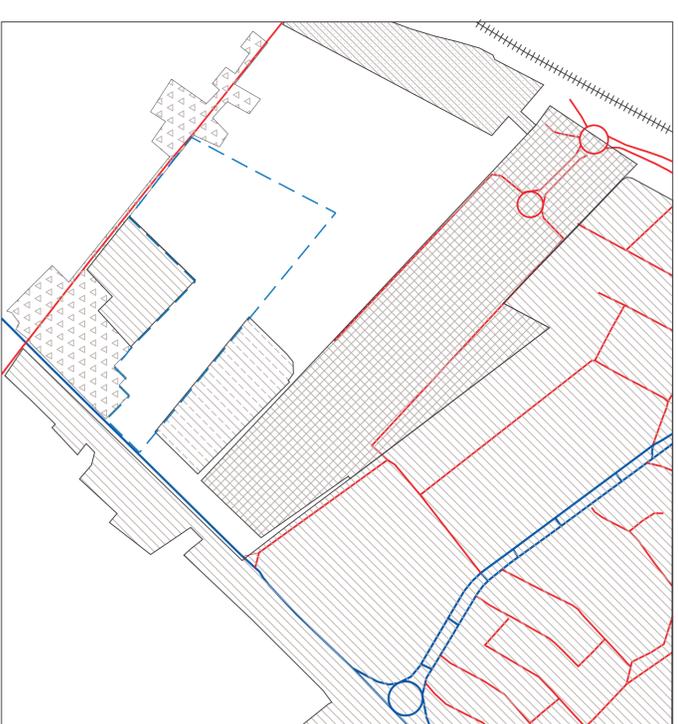

2 - ATTUAZIONE PIANO PARTICOLAREGGIATO

LEGENDA SCHEMA	
	ASSI URBANI PRINCIPALI ESISTENTI
	ASSI URBANI PRINCIPALI PREVISTI DAL P.R.G.
	NOVA ROTONDA DI PROGETTO
	ASSI URBANI DI DISTRIBUZIONE ESISTENTI
	ASSI URBANI DI DISTRIBUZIONE DELLA PROPOSTA PROGETTUALE
	ASSI URBANI SECONDARI PREVISTI DAL P.R.G.
	FERRAVIA
	ZONA INDUSTRIALE ESISTENTE
	AREA FERVA / ASSESSORATO PROV. AGRICOLTURA
	SEDE AREA
	STRUTTURE SANITARIA
	ZONA RESIDENZIALE
	AREA EX CEI



3 - COMPLETAMENTO DELLA VIABILITA'

LEGENDA SCHEMA	
	ASSI URBANI PRINCIPALI ESISTENTI
	ASSI URBANI PRINCIPALI DI PROGETTO PREVISTI DAL P.R.G.
	ASSI URBANI SECONDARI ESISTENTI
	ASSI URBANI SECONDARI DELLA PROPOSTA PROGETTUALE
	ASSI URBANI DI DISTRIBUZIONE ESISTENTI
	ASSI URBANI DI DISTRIBUZIONE PREVISTI DAL P.R.G.
	ASSI URBANI DI DISTRIBUZIONE DELLA PROPOSTA PROGETTUALE
	DICHIARAZIONE DELLA PROPOSTA PROGETTUALE
	FERRAVIA
	ZONA INDUSTRIALE ESISTENTE
	AREA FERVA / ASSESSORATO PROV. AGRICOLTURA
	SEDE AREA
	STRUTTURE SANITARIA
	ZONA RESIDENZIALE
	AREA EX CEI

