

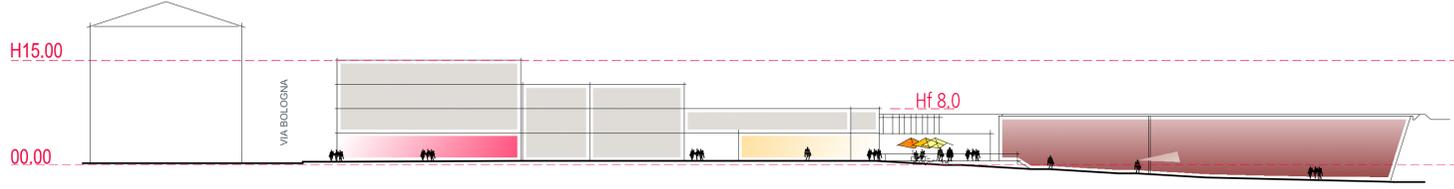



esempi di sistemazione della scalinata/rampa verde

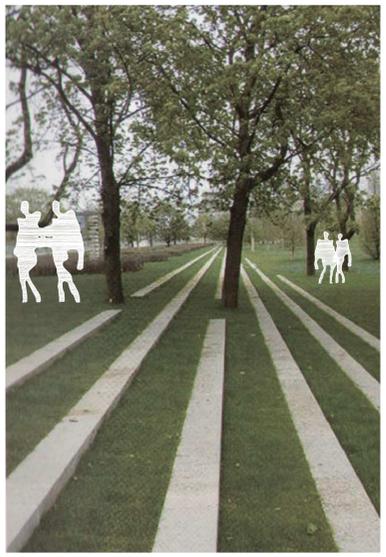


piattaforma panoramica con vista sul parco

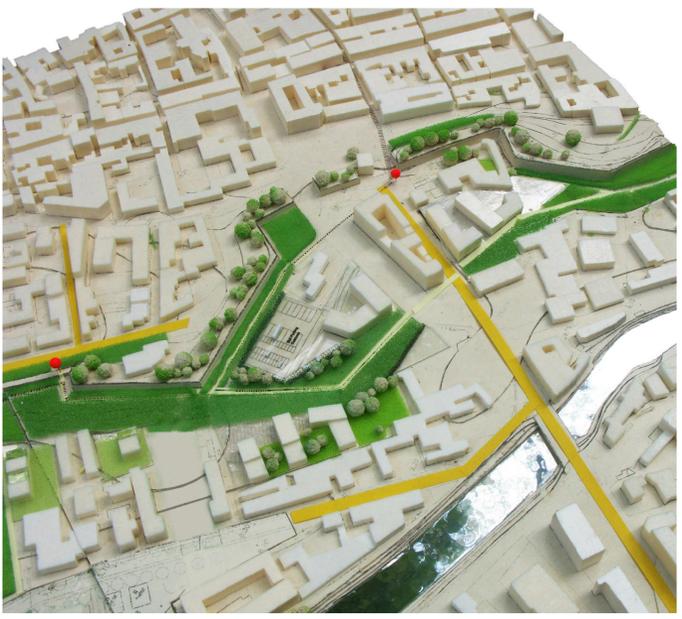

SEZIONE 2

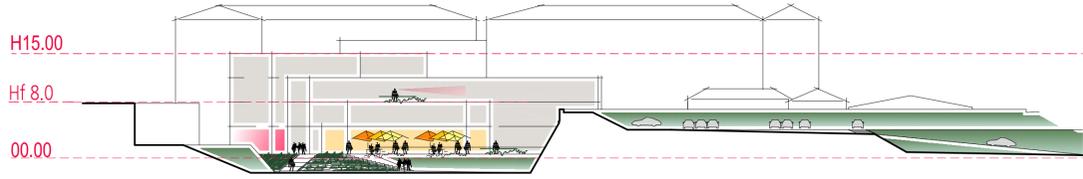

SEZIONE 3

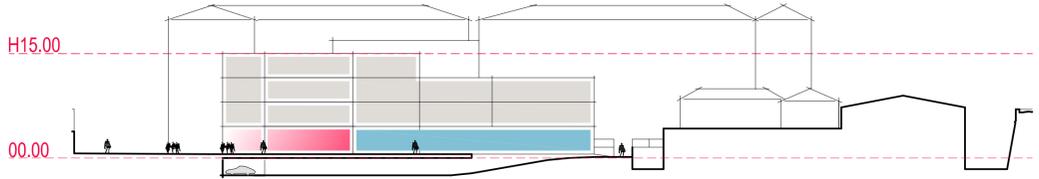

SEZIONE 1



COMUNE DI FERRARA

PIANO DI RECUPERO DI INIZIATIVA PUBBLICA
(L. 457/78)

AREA EX AMGA

ATI:
© BEHNISCH ARCHITEKTEN POLITECNICA (Società mandataria)

GRUPPO DI PROGETTO
DIREZIONE:
Arch. Fatima Alagna (Responsabile)
Arch. Martin Haas
Arch. Stefan Behnisch
Ing. Antonio De Fazio
COLLABORATORI:
Arch. T. Kessler
Arch. T. Lang
Dot. M. De Bernardi

PROGETTAZIONE URBANISTICA PARTICOLAREGGIATA
Ing. G. Giacobazzi
Arch. G. Cocozza
Arch. G. Tedeschi
Arch. R. Orlandi
Dot. L. Baroni - Sistemazioni a verde

SISTEMAZIONI GENERALI ED IMPIANTISTICHE
Ing. G. Romiti
Ing. G.B. Montorsi
Ing. M. Gusso
Ing. M. Vallieri
Ing. P. Trapella
Ing. R. Caselli
Ing. A. Torri
Ing. P. Zambelli

ELABORATO

PROGETTO: PLANIMETRIA DESCRITTIVA - VISTE PROSPETTICHE E SEZIONI

OPERA	ARGOMENTO	DOC. E PROG.	FASE	REVISIONE
P2	FE	PG01	G	1

REV.	DESCRIZIONE	DATA	REDATTO	VERIFICATO	APPROVATO
2					
1	REVISIONE	febbraio 2011	ALB	LANG	ALAGNA
0	EMMISSIONE	Agosto 2010	ALB	LANG	ALAGNA

CARTELLA: P2 FE PG01_G1_4115 NOTE: PROT. 4115 SCALA: 1:500

Il presente progetto è frutto del lavoro dei professionisti associati in Politecnica. A termine di legge tutti i diritti sono riservati. È vietata la riproduzione in qualsiasi forma senza autorizzazione di POLITECNICA S.p.A. Politecnica assiste il progetto Impatto Zero al 100%. Le emissioni di CO2 di questo progetto sono compensate con la creazione di nuove foreste.