


ATTESTAZIONE DI "DARE PRECEDENZA" IN PROSSIMITA' DELL'INTERSEZIONE CON VIA DELLA TREBBIA

ATTRAVERSAMENTO PEDONALE RIALZATO

VIA DELLA TREBBIA

VIA DELLA TREBBIA

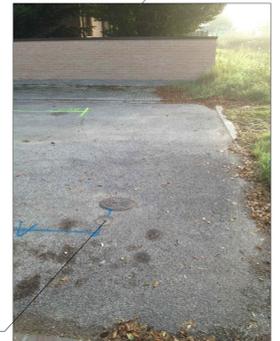

dettaglio vista intersezione stradale tra via della Trebbia e via della Zappa (viene indicato con un tratteggio il limite di attestazione per il nuovo "dare precedenza")





dettaglio vista termine strada via della Zappa

dettaglio vista marciapiede esistente - tipologia finitura con mattoni autobloccanti

dettaglio vista strada carrabile esistente - via della Zappa

+ m. 0,00 quota di riferimento (coppo/pozzetto acqua)

dettaglio vista tratto terminale strada asfaltata esistente

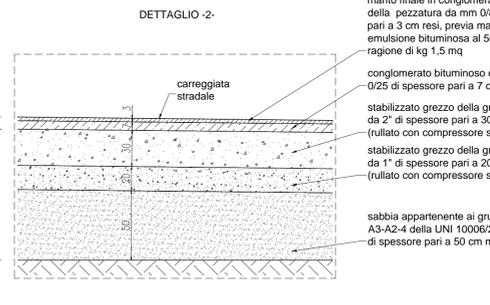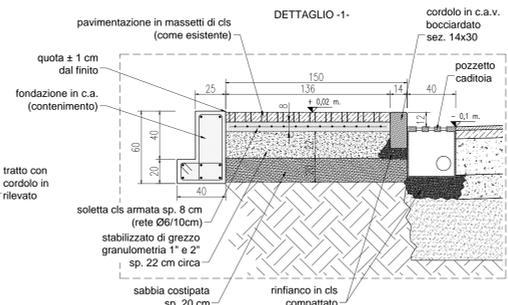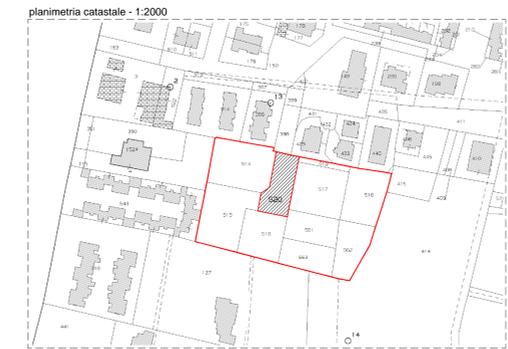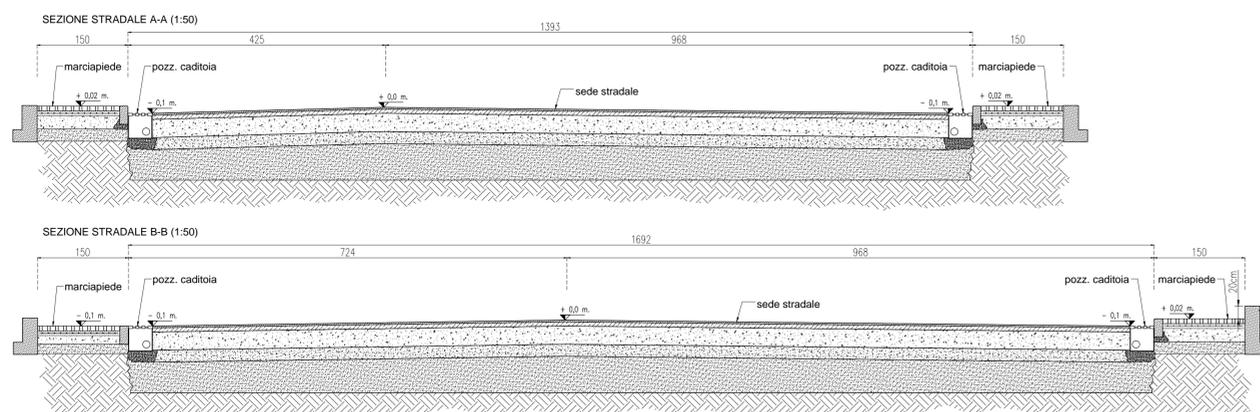

manto finale in conglomerato bituminoso della pezzatura da mm 0/8 di spessore pari a 3 cm resi, previa mano di attacco con emulsione bituminosa al 50% di bitume in ragione di kg 1,5 mq

conglomerato bituminoso della pezzatura 0/25 di spessore pari a 7 cm resi

stabilizzato grezzo della granulometria da 2" di spessore pari a 30 cm min resi (rullato con compressore stradale da 10 t)

stabilizzato grezzo della granulometria da 1" di spessore pari a 20 cm min resi (rullato con compressore stradale da 10 t)

sabbia appartenente ai gruppi A3-A2-4 della UNI 10006/2002 di spessore pari a 50 cm min resi

TAVOLA <b>10</b>	ING. MICHELE COCCHI Studio di Ingegneria e Architettura Via Giorgio Caselli, 13b - 44124 Ferrara (FE) Tel. 0532900630 - www.ingcocchi.it	STUDIO MALANO Architettura e Ingegneria Viale Nino Bonnet, 33 - 44029 Porto Garibaldi (FE) Tel. 0533326925 - www.studiomalano.it - info@studiomalano.it	
	Provincia di Ferrara Comune di Ferrara  <b>P.U.A. Pontegradella - Via della Zappa</b> <b>Scheda POC 7ANS-02</b>  Committenti: <b>T.R.B. Srl - Malano Aldo - Lugli Andrea - Gaiani Mario - Beresneva Tatiana</b> c/o Studio Malano - Viale Bonnet, 33 - 44029 Porto Garibaldi (FE)  Progettista: <b>Ing. Aldo Malano</b> <b>Ing. Michele Cocchi</b>		
STRADE E PARCHEGGI scala 1:100	Data	16/04/2014	Revisione
	Revisione	08/01/2015	Revisione
	Revisione		Revisione
	Revisione		Revisione

Vietata la riproduzione senza la preventiva autorizzazione del progettista

