

vista prospettica - stralcio A - spazio musica



Vista prospettica - stralcio B-spazio relax




Vista prospettica - stralcio C - spazio corpo




LEGENDA

- Il sistema dei percorsi ciclo-pedonali e degli spazi pubblici
- Il sistema delle piazze "nodali" dell'intervento
- Il sistema delle aree di verde pubblico
- Piste ciclabili
- Le nuove volumetrie di progetto
- Cv Collegamenti verticali a servizio della metropolitana di superficie


planimetria sc. 1:500 - stralcio A

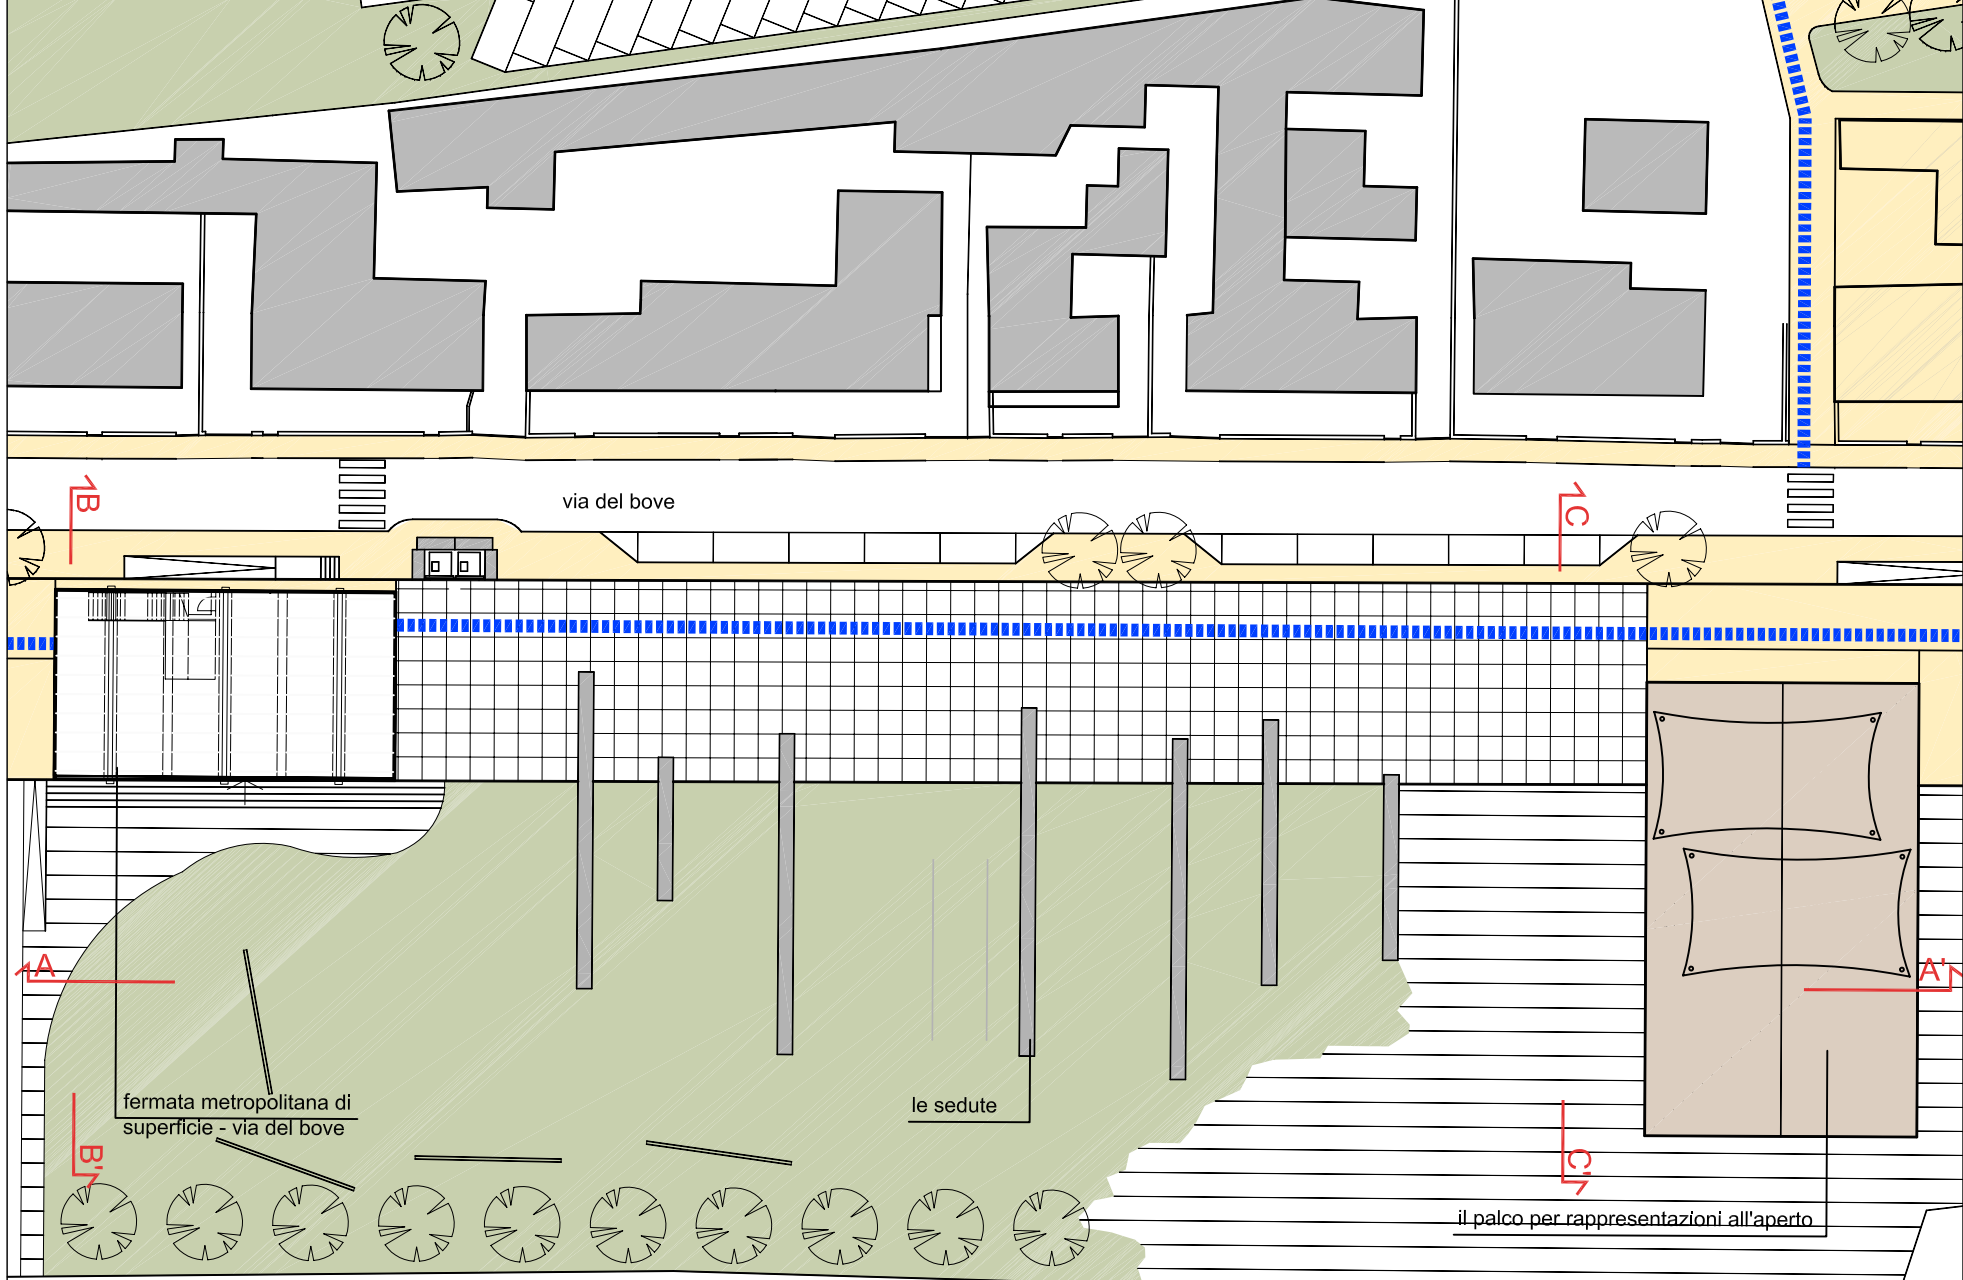

planimetria sc. 1:500 - stralcio B

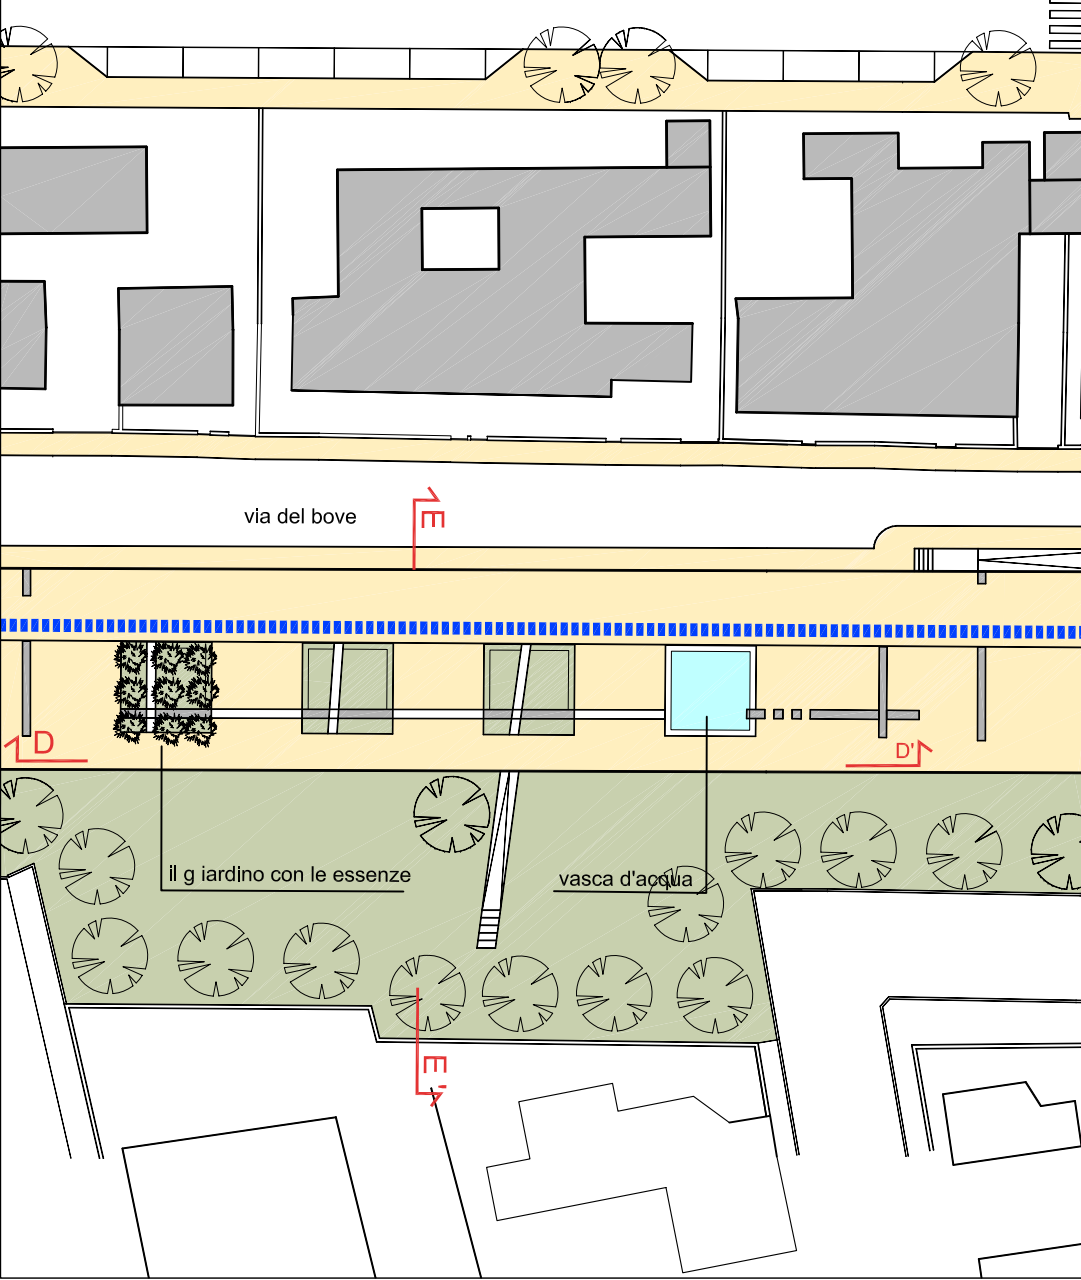


planimetria sc. 1:500 - stralcio C

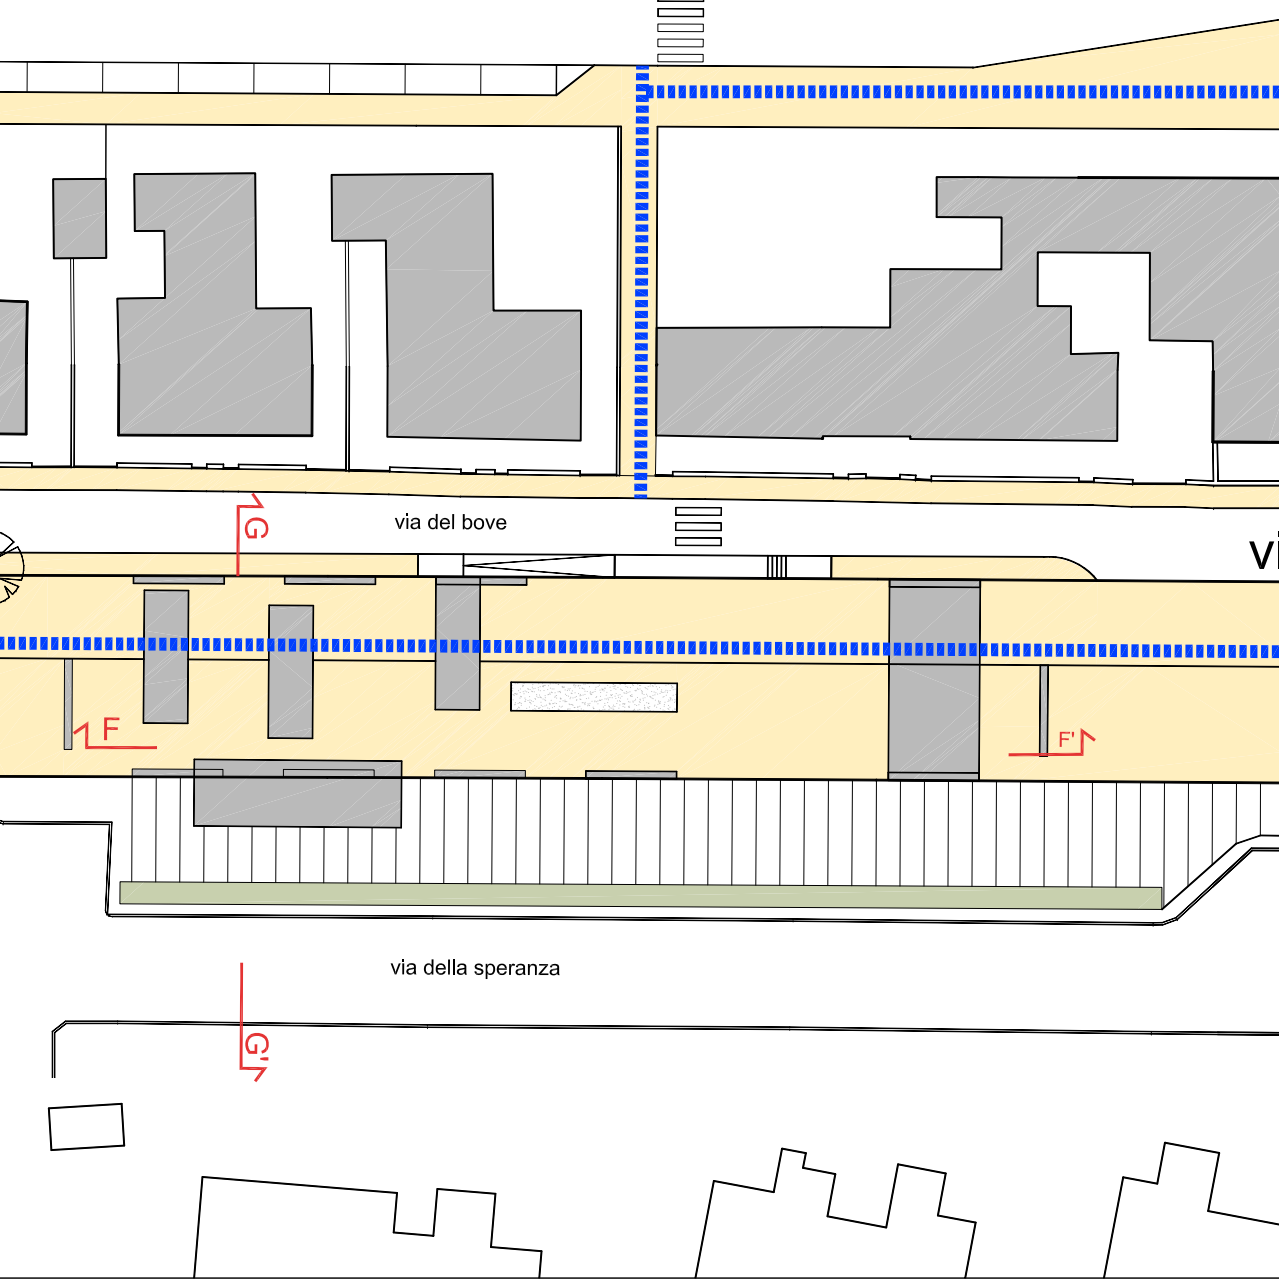




Vista dall'alto dello spazio relax



Vista dal basso della fermata della metropolitana

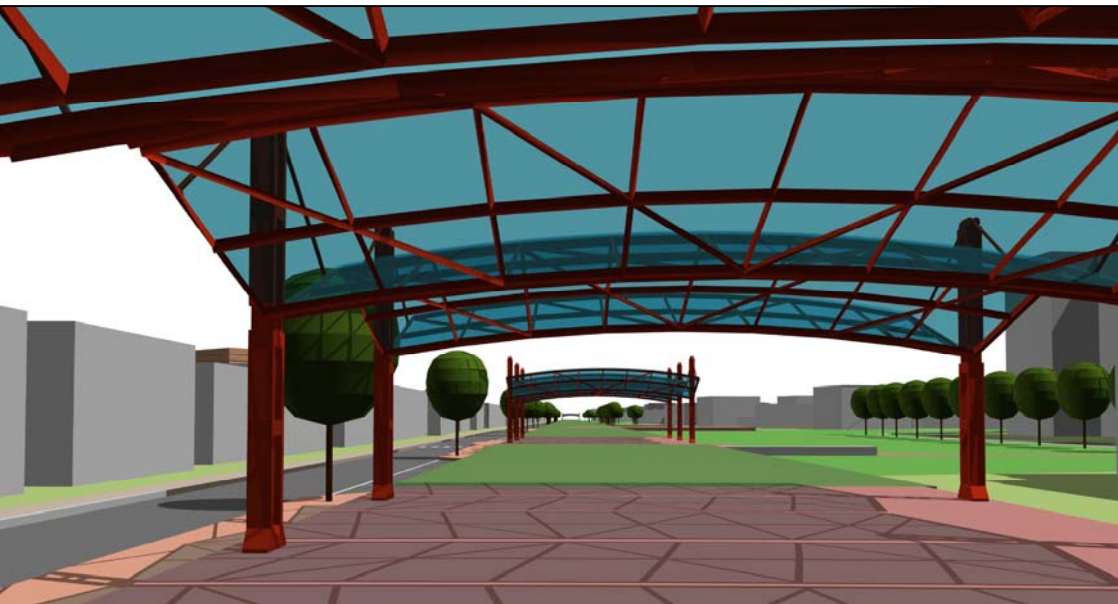

Vista dall'alto della fermata della metropolitana

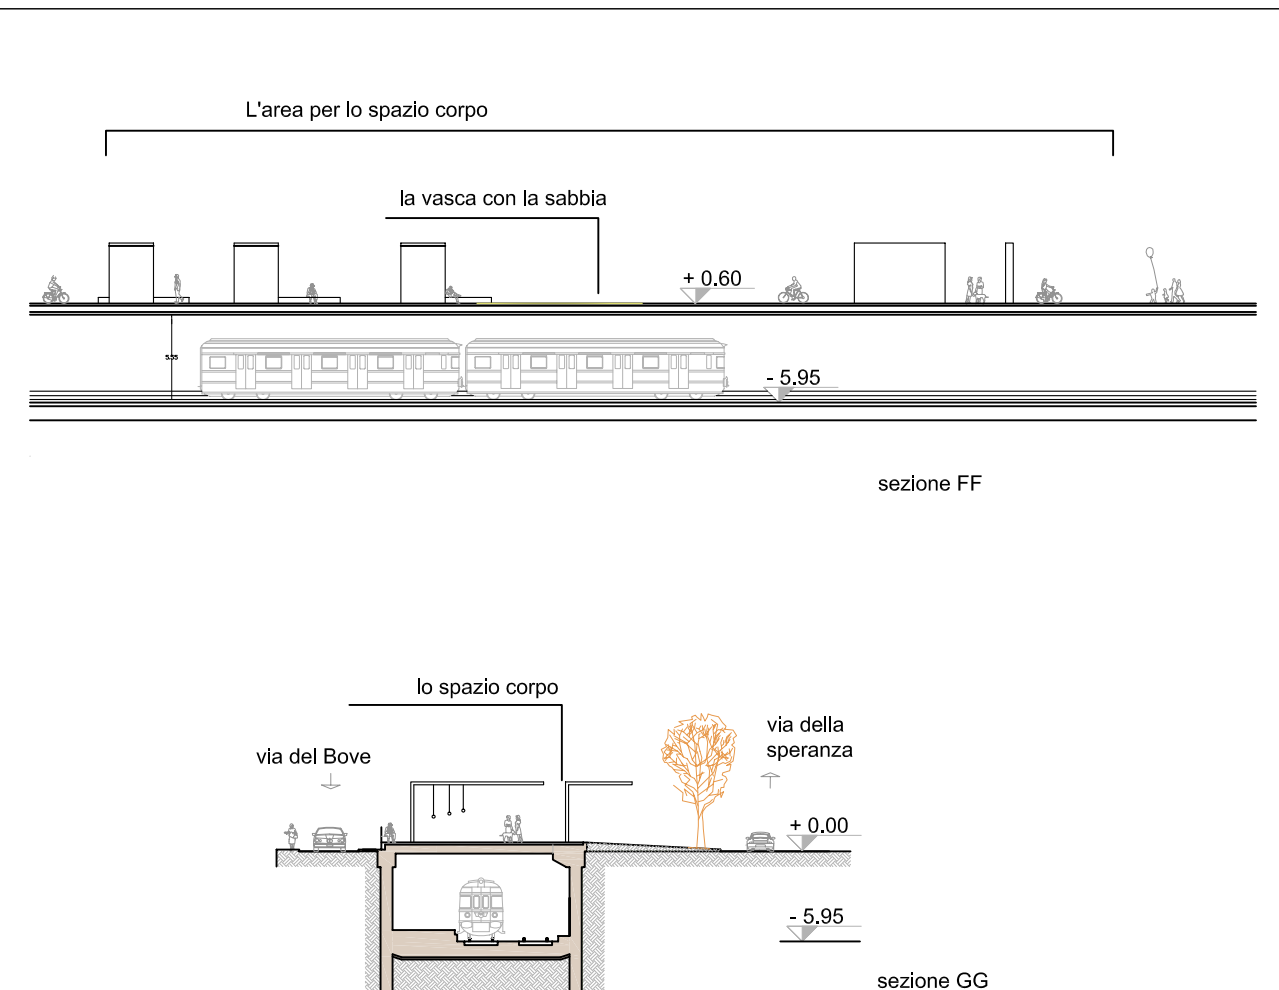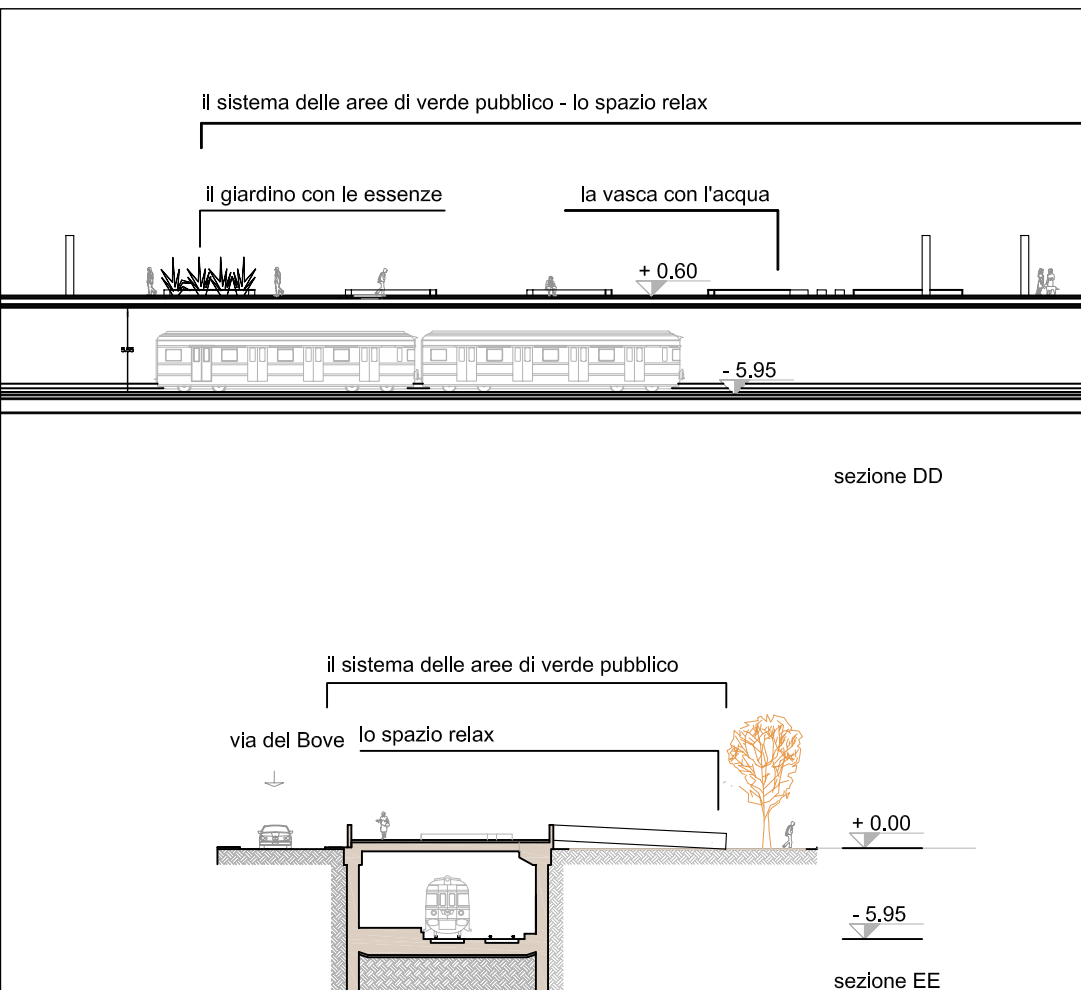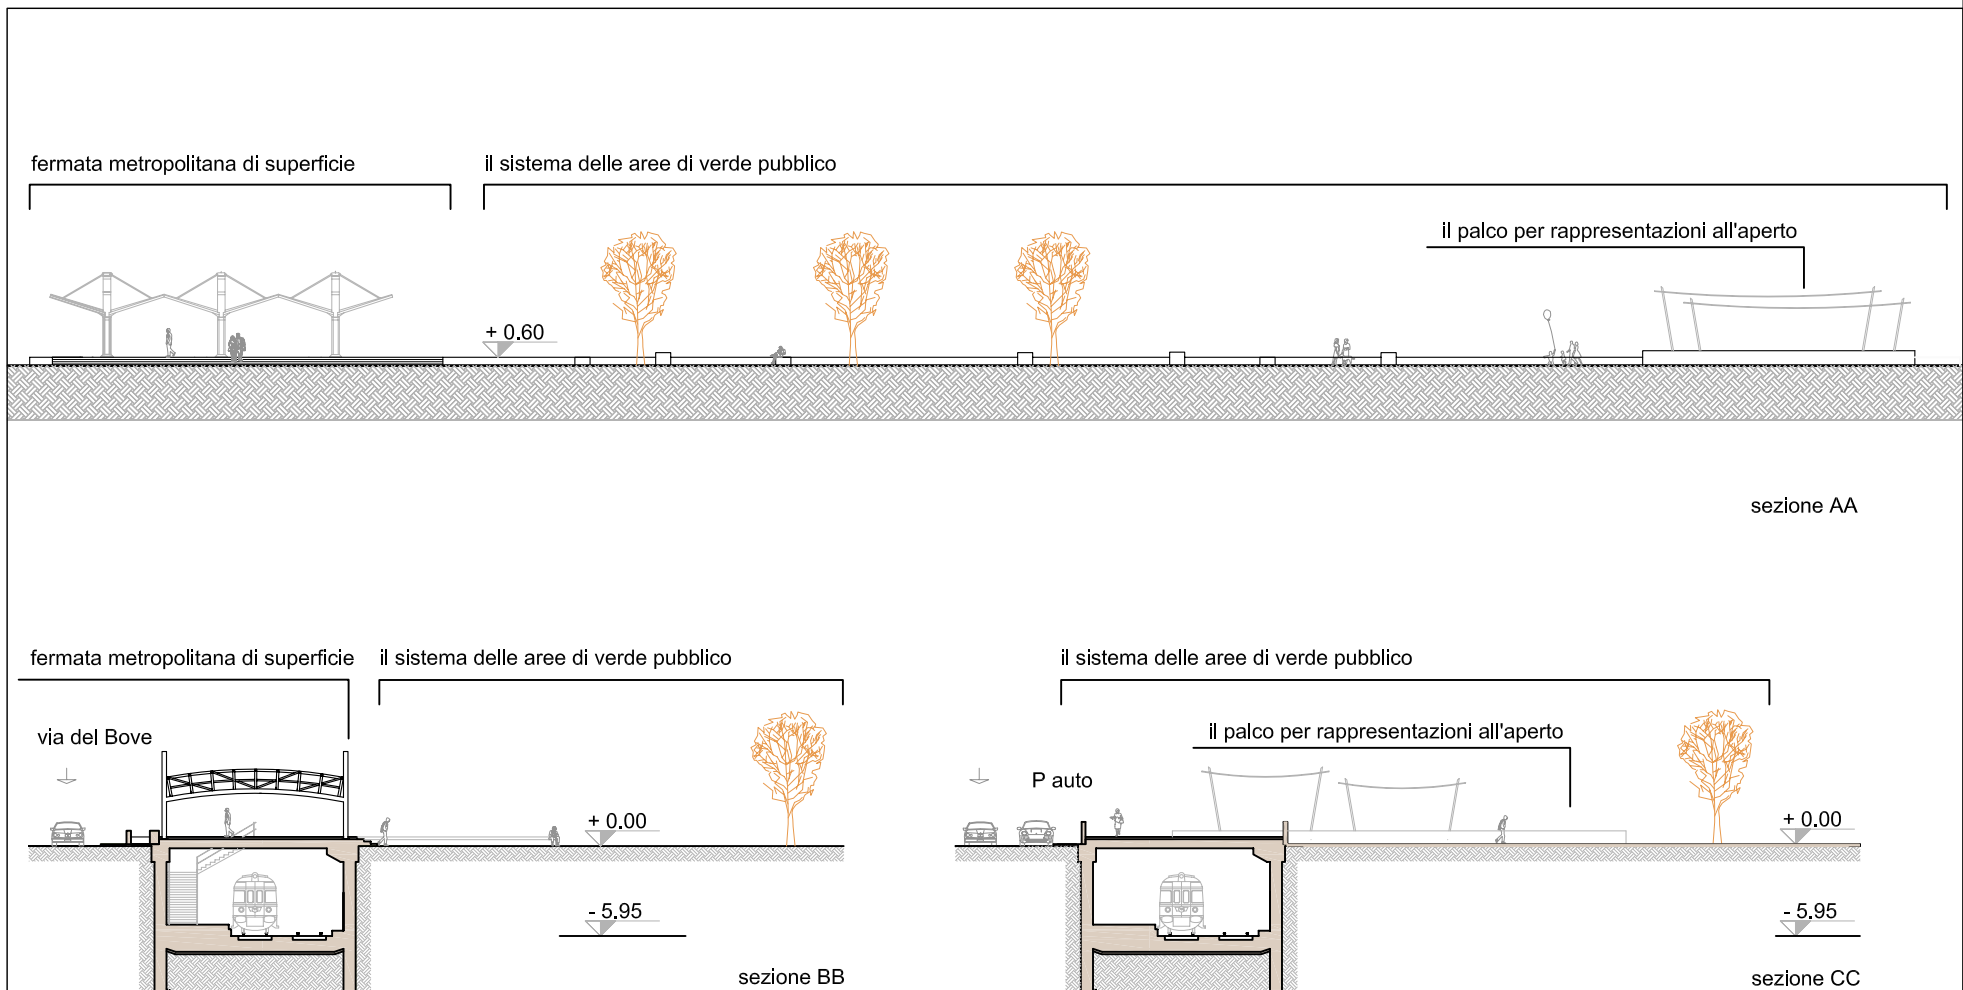

sezioni sc. 1:500 - stralcio A

sezioni sc. 1:500 - stralcio B

sezioni sc. 1:500 - stralcio C

comune di ferrara
settore del territorio e dello sviluppo economico
data : Aprile 2007
scala 1:1000
tav. : 12
oggetto : Piano Particolareggiato di iniziativa pubblica
Sottozona B4.6 Foro Boario
Progetto: Unità di intervento Lotto 8 - Progetto Aree
Metropolitane di superficie

capo settore:
Arch. Claudio Fedozzi
assessore:
Dott. Raffaele Atti
sindaco:
Dott. Gaetano Sateriale

coordinatore:
Arch. Paolo Perelli
progettisti:
Arch. Barbara Bonora
Arch. Beatrice Galassi
Arch. Paola Onorati
consulente:
Arch. Carlo Magnani

collaboratori e rilievo
Geom. Francesca Guerzoni
Chiara Menegatti
Scen. G. Paolo Sottili