


legenda

- perimetro piano particolareggiato
- rete idrica esistente
- rete fognaria acque miste esistente

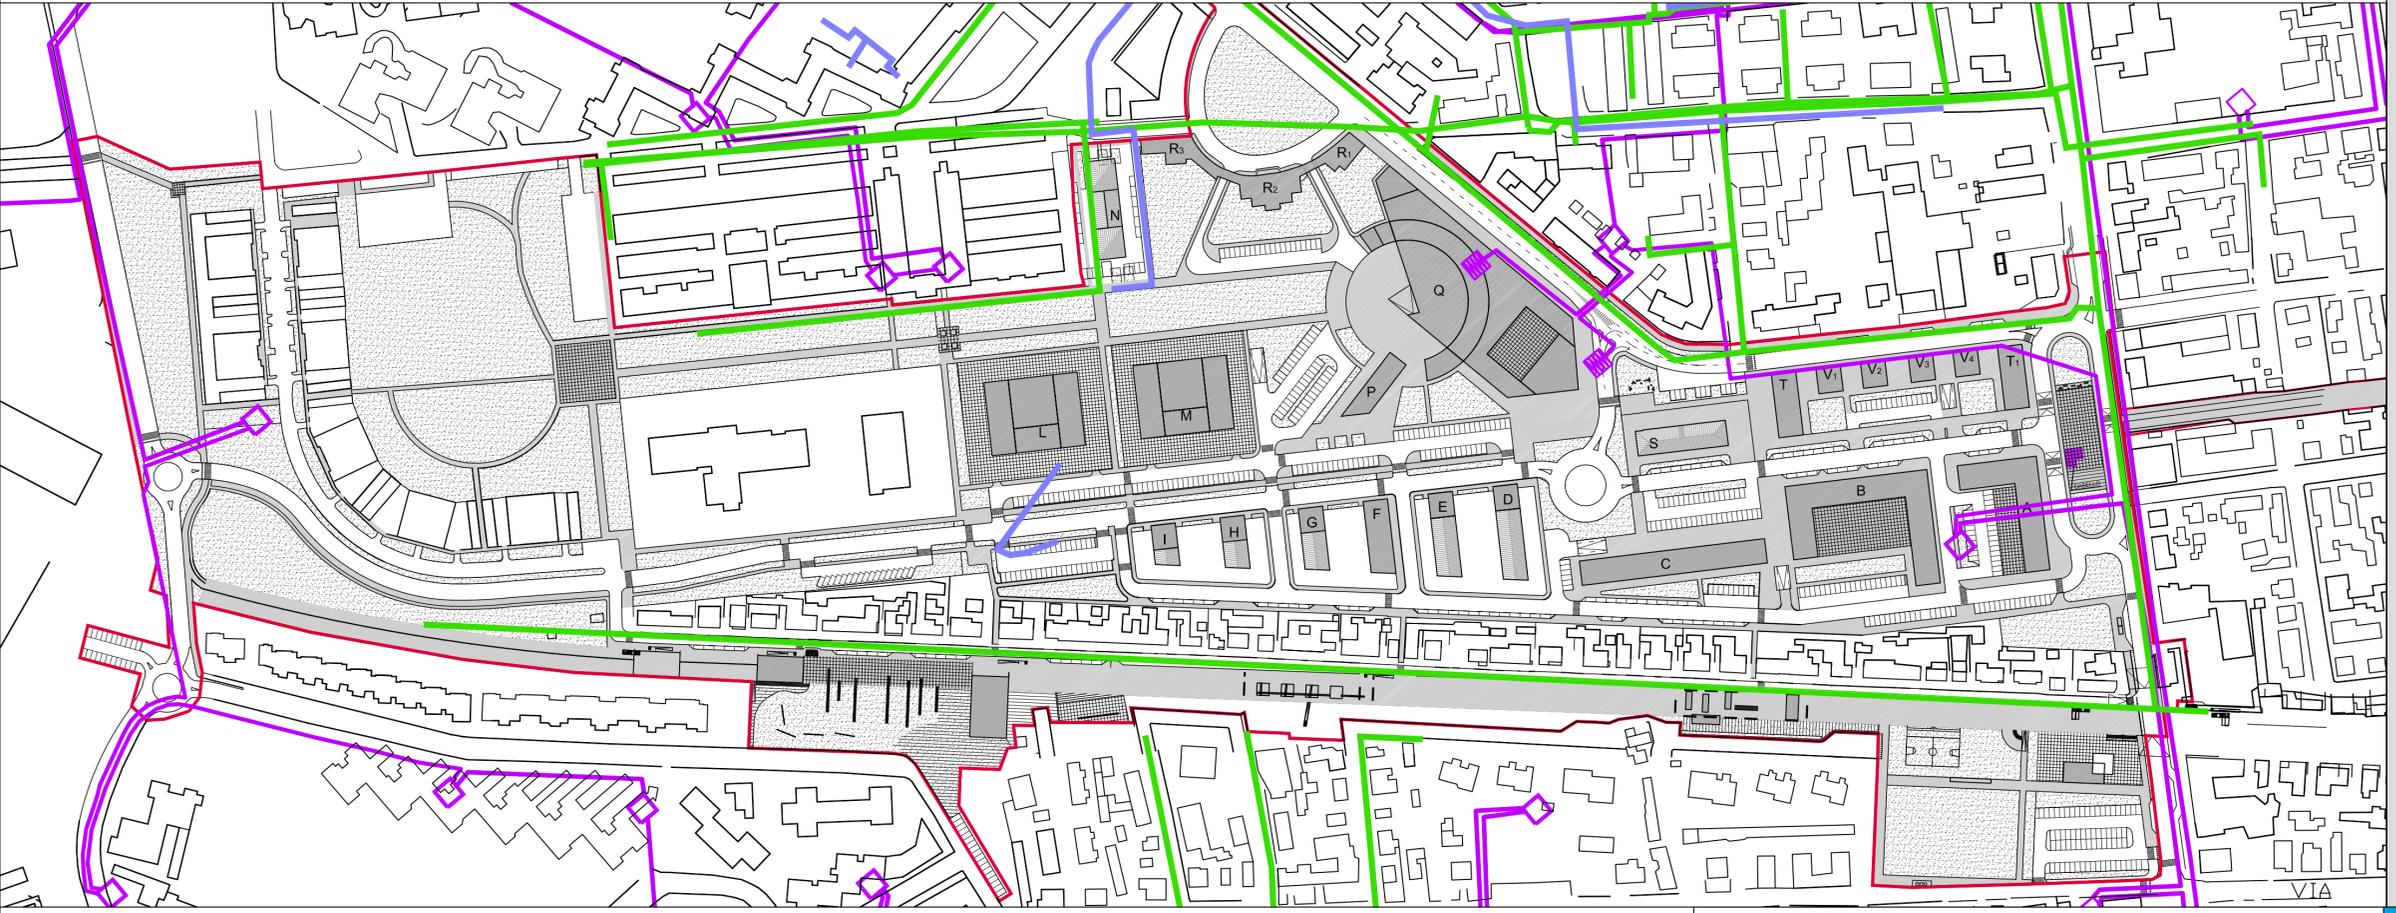

legenda

- perimetro piano particolareggiato
- rete gas esistente
- rete illuminazione pubblica esistente
- cabina enel
- TLR

comune di ferrara
settore del territorio e dello sviluppo economico

data :Aprile 2007
scala 1:2000
tav. : 15

oggetto : Piano Particolareggiato di iniziativa pubblica
Sottozona B4.6 Foro Boario
Progetto: Reti Tecnologiche - Schemi

capo settore:
Arch. Claudio Fedozzi
assessore:
Dott. Raffaele Atti
sindaco:
Dott. Gaetano Sateriale

coordinatore:
Arch. Paolo Perelli
progettisti:
Arch. Barbara Bonora
Arch. Beatrice Galassi
Arch. Paola Onorati
consulente:
Arch. Carlo Magnani

collaboratori e rilievo
Geom. Francesca Guerzoni
Chiara Menegatti
Scen. G.Paolo Sottili

