




sezione 1-1 sc. 1:200

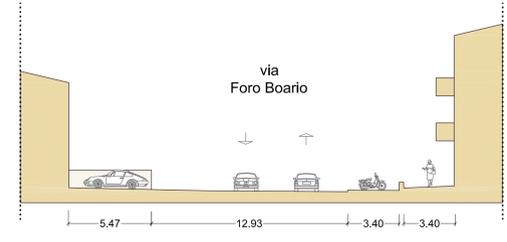


sezione 2-2 sc. 1:200

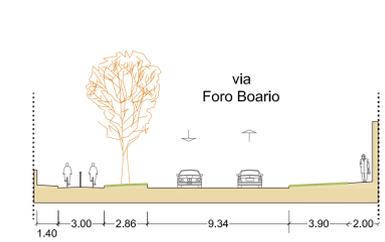

sezione 3-3 sc. 1:200

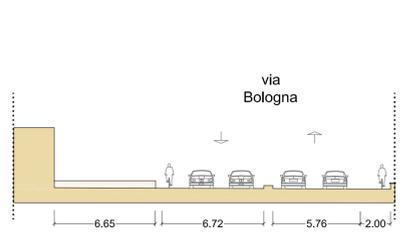

sezione 4-4 sc. 1:200

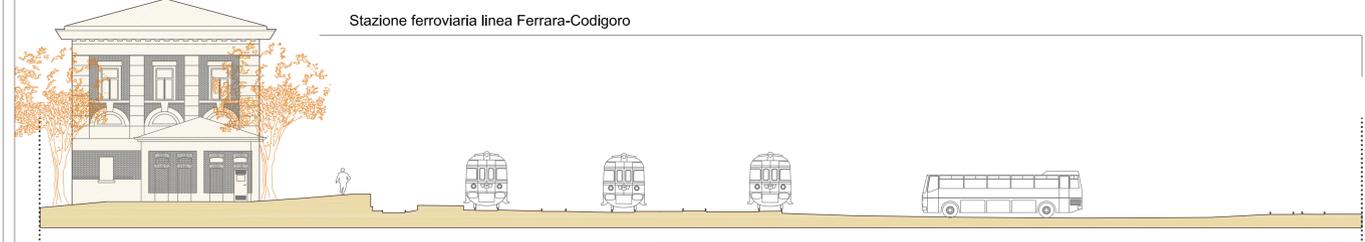


**comune di ferrara**  
 settore del territorio e dello sviluppo economico  
 data : Aprile 2007  
 scala 1:1000 - 1:200  
 tav : 2  
 oggetto : Piano Particolareggiato di iniziativa pubblica  
 Sottozona B4.6 Foro Boario  
 Rilievo planimetrico e sezioni

capo settore:  
 Arch. Paolo Perelli  
 assessore:  
 Dott. Raffaele Atti  
 sindaco:  
 Dott. Gaetano Sateriale

coordinatore:  
 Arch. Paolo Perelli  
 progettisti:  
 Arch. Barbara Bonora  
 Arch. Beatrice Galassi  
 Arch. Paola Onorati  
 consulente:  
 Arch. Carlo Magnani

collaboratori e rilievo:  
 Geom. Francesca Guerzoni  
 Chiara Menegatti  
 Scen. G.Paolo Sottili

  
 unità organizzativa  
 progettazione  
 urbanistica

— Perimetro Piano Particolareggiato