



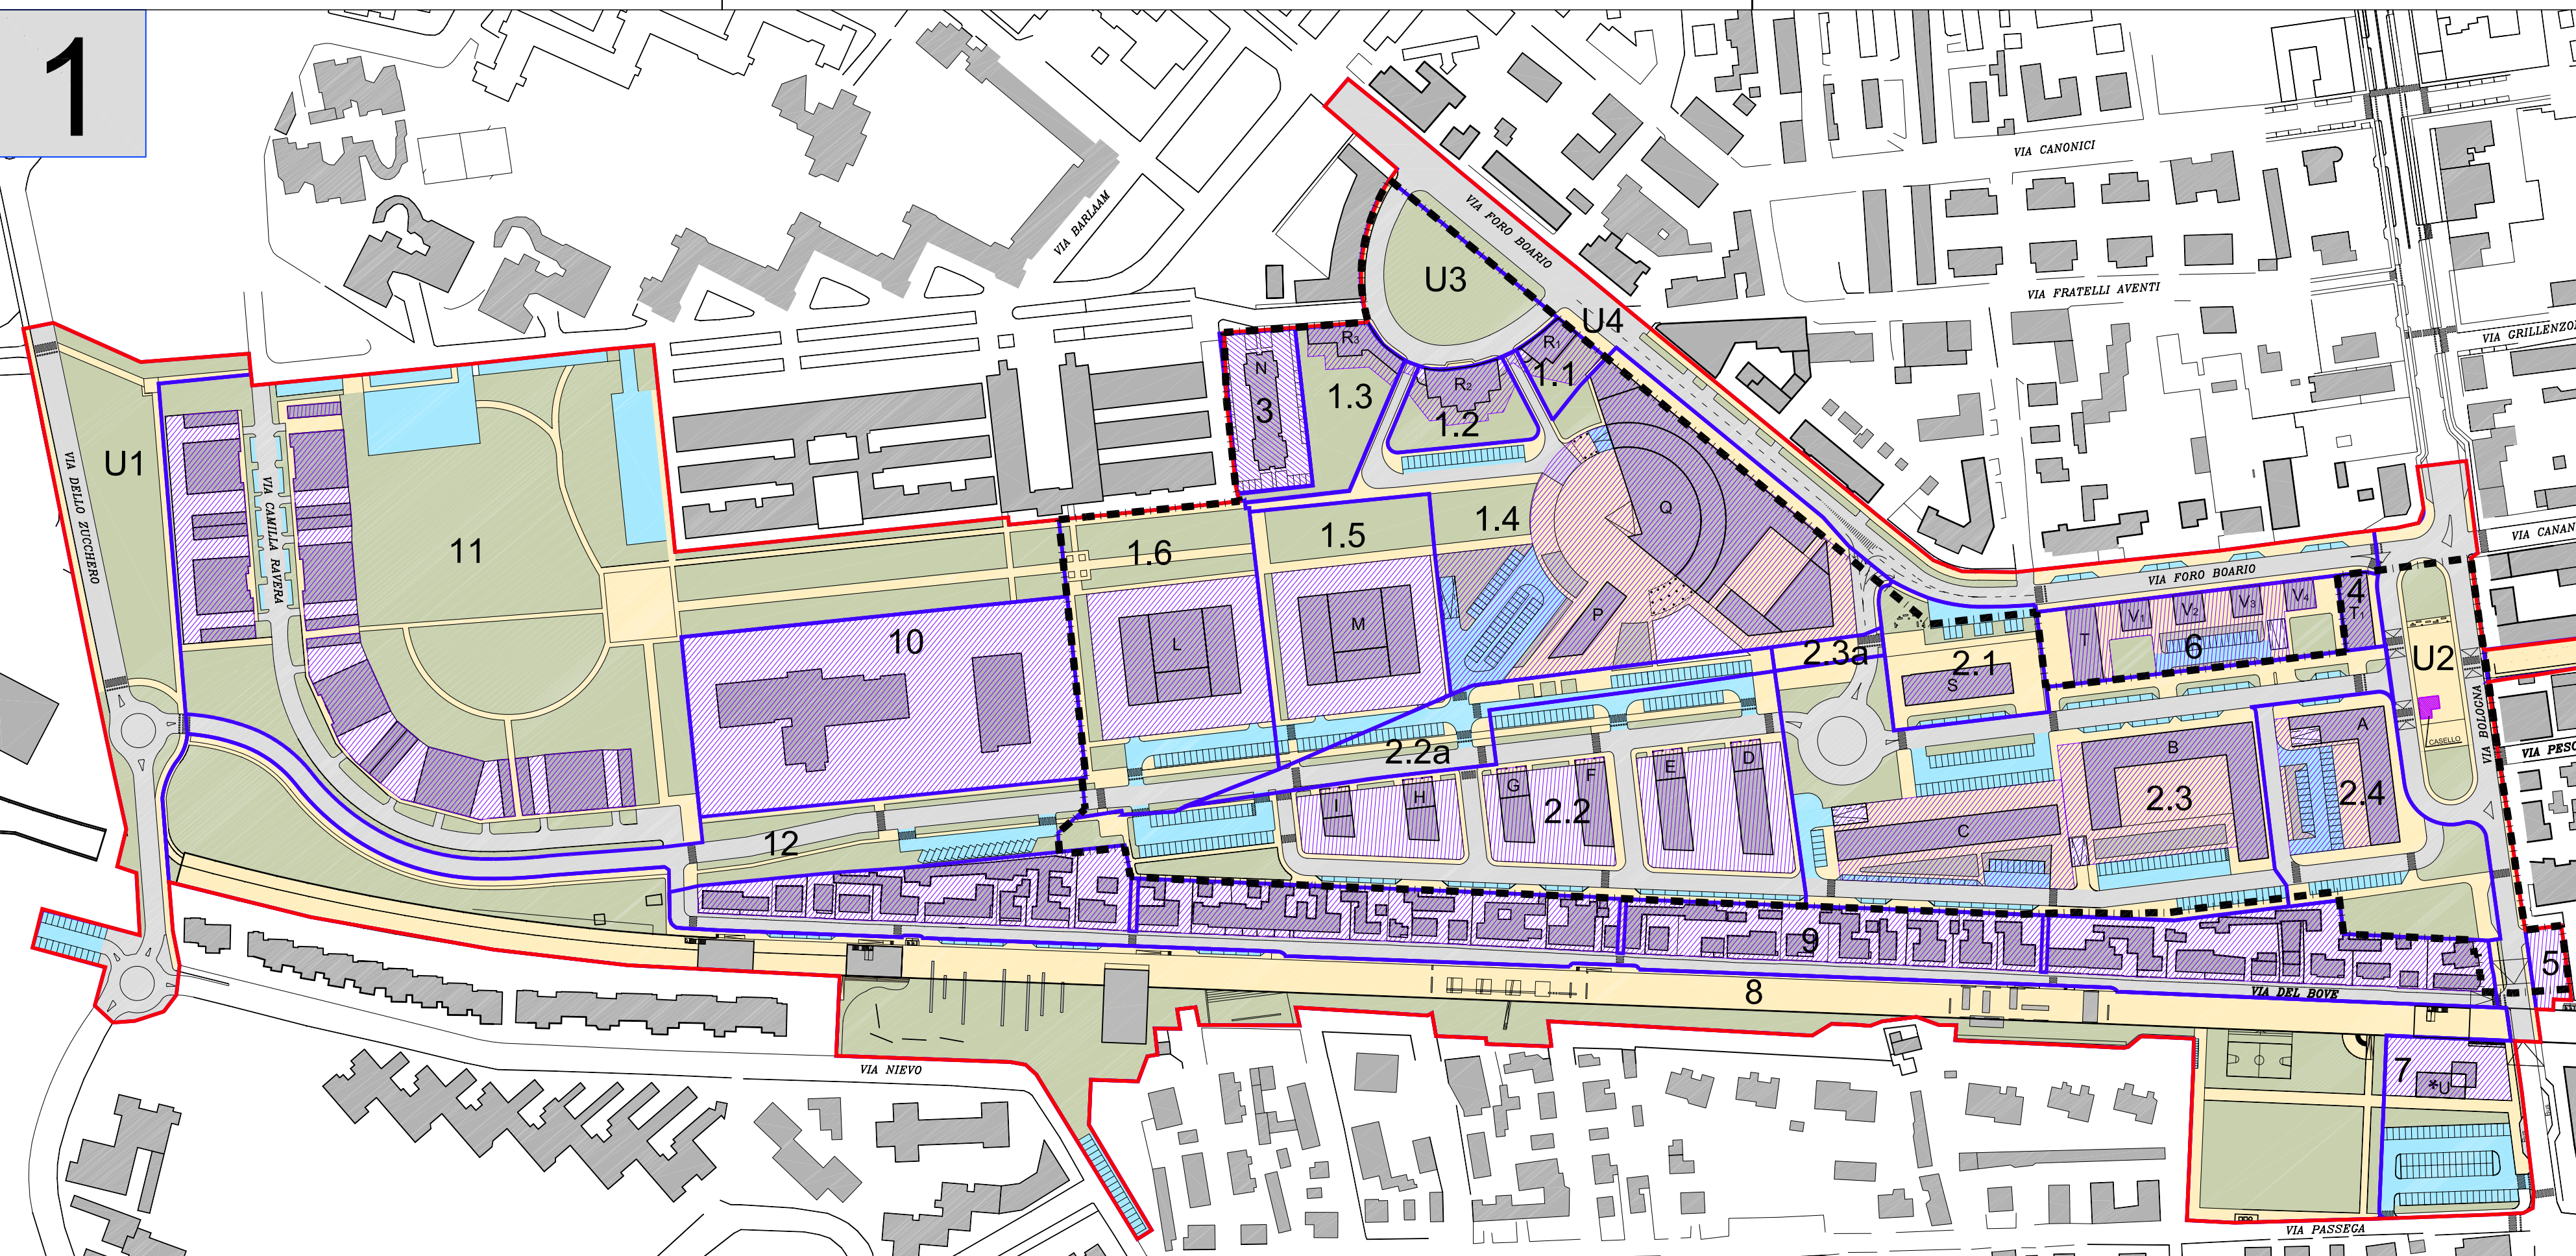


Planimetria area 1 - aree di Foro Boario

Unità d'intervento
Tabella B

- Perimetro Piano Particolareggiato
- Perimetri Unità d'intervento
- Perimetro Sottozona B4.6
- Superficie fondiaria
- Standard
- Verde pubblico
- Piazze e Percorsi
- Parcheggi pubblici

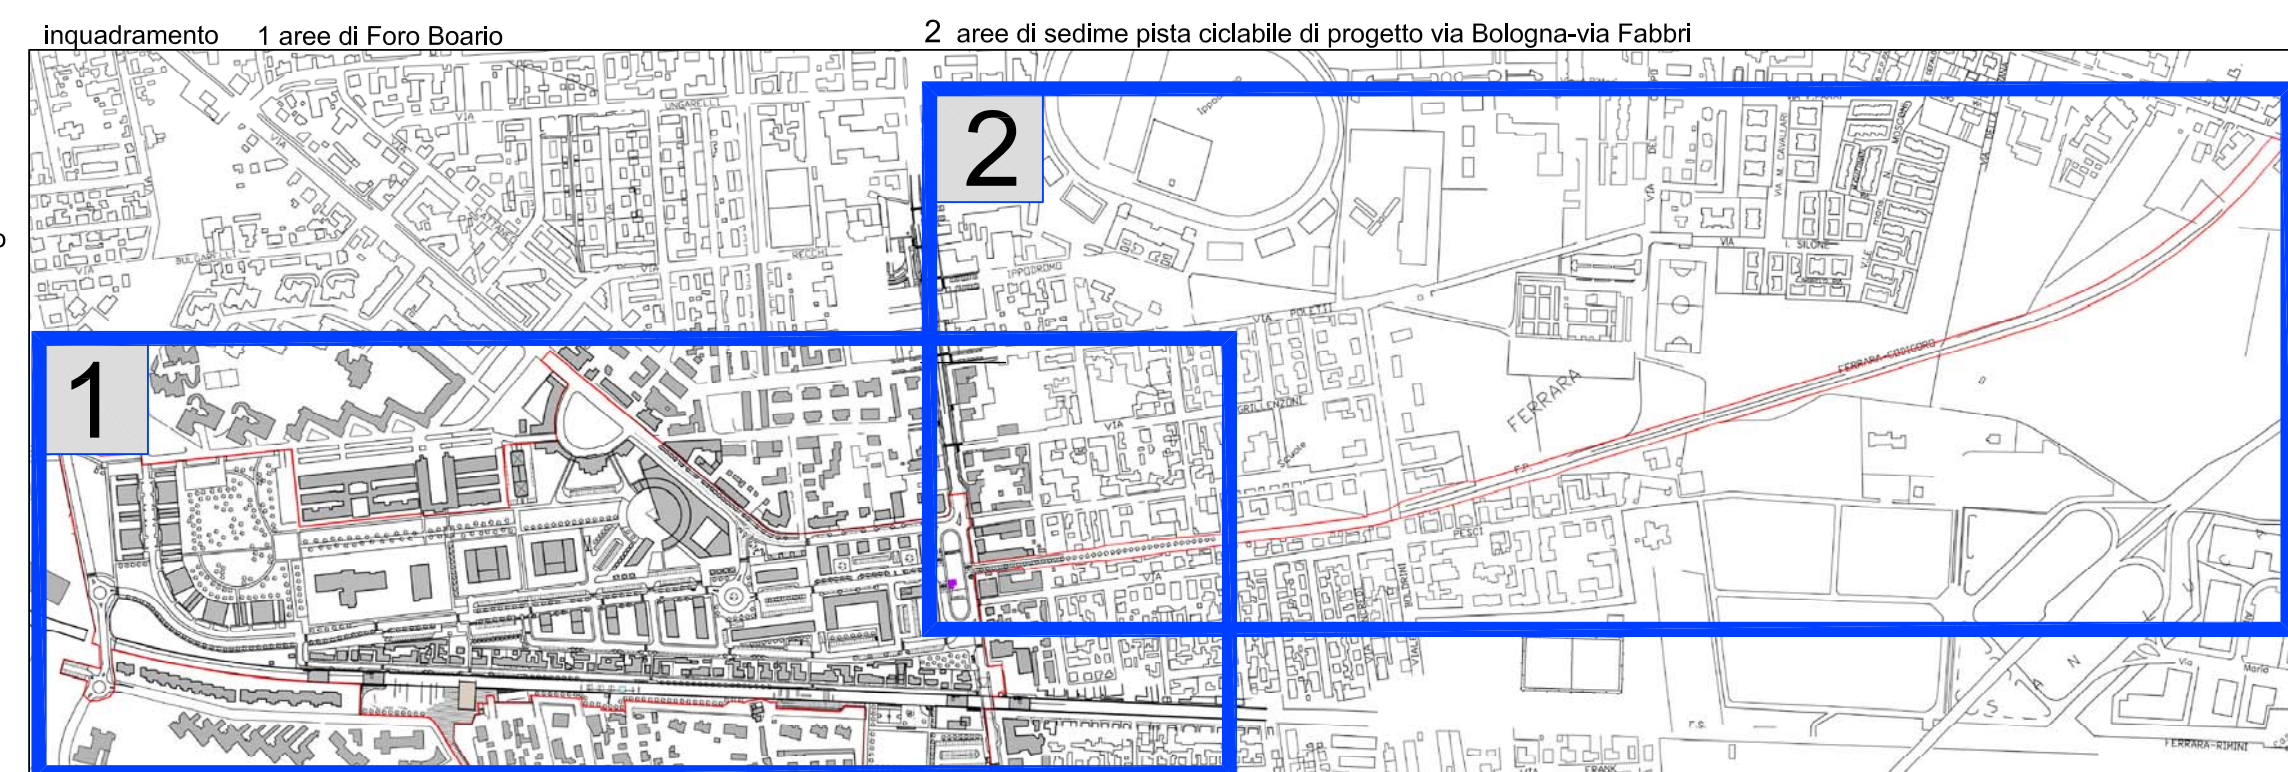

Piano Particolareggiato Sottozona B.46 Foro Boario - Parametri urbanistici di Tutto il Piano - Tabella B																								
Zone	Lotti	ST	SF	Edificio	Usi	S.L.mq	Su.mq	Parch. Pub. mq	Verde e piazze mq	Standard dovuti Attrezzat. unit. comune mq	Tot. Per Edificio	Tot. Per Lotti	Parch. Pub. mq	Verde e piazze mq	Tot. Per Lotti	Differenza Standard	V mc collocato per Usi	V mc collocato per Edificio	V mc collocato per Lotti	Parch. Privati Dovuti Totale per Usi	Parch. Privati Collocati Totale per Lotti	Differenza Parch.		
B4.6	1.1	752	553	R1	U3.10	356	303	-	-	-	-	-	-	-	521	521	521	1.703	1.703	1.703	-	-		
	1.2	1.642	757	R2	U3.10	521	443	-	-	-	-	-	-	-	1176	1.176	1.176	2.964	2.964	2.964	-	-		
	1.3	2.173	585	R2	U3.10	582	495	-	-	-	-	-	-	-	1808	1.808	-	2.517	2.517	-	-	-		
	1.4	17.391	1278	Q	U3.6	2	2	-	-	-	-	-	-	-	-	-	-	10.592	-	-	-	-	-	
					U3.4.1	2.300	1.495	598	897	-	-	-	-	-	-	-	9.200	-	-	-	-	-	2.875	-
					U1	7.913	7.122	950	3.768	2.374	12.162	-	-	-	-	-	23.738	-	-	-	-	-	2.374	-
					U3.1.4.3.6.3	3.939	3.545	1.773	1.773	-	-	-	-	-	-	-	14.016	-	-	-	-	-	1.094	-
					U1	1.384	1.240	166	664	415	1.597	-	-	-	-	-	4.152	-	-	-	-	-	415	-
					U3.6	346	311	156	156	-	-	-	-	-	-	-	1.038	-	-	-	-	-	93	-
	1.5	6.869	3891	M	U1	4.560	4.104	547	2.189	1.368	4.104	4.104	431	2.547	2978	-	1.126	15.500	15.500	15.500	1.550	-	-	1.550
	1.6	9.339	4197	L	U1	4.560	4.104	547	2.189	1.368	4.104	4.104	742	3.870	4612	508	-	15.500	15.500	15.500	1.550	-	-	1.550
	2.1	3.186	550	S	U 3.1-U3.6.3	1.100	990	495	495	-	990	990	516	2100	2616	1.626	6.000	6.000	6.000	297	297	-	-	297
	2.2	16.916	684	D	U1-U3.1	1.647	1.482	198	791	484	1.482	-	-	-	-	-	-	4.441	4.441	4.441	444	-	-	
					E	U1-U3.1	1.458	1.312	175	700	437	1.312	-	-	-	-	-	3.969	3.969	3.969	397	-	-	
					F	U1-U3.1	1.266	1.139	152	608	368	1.139	-	-	-	-	-	4.204	4.204	4.204	420	-	-	
					G	U1-U3.1	1.077	969	129	517	323	969	-	-	-	-	-	3.016	3.016	3.016	302	-	-	
					H	U1-U3.1	885	797	106	425	266	787	-	-	-	-	-	2.536	2.536	2.536	254	-	-	
					I	U1-U3.1	696	626	84	334	209	626	-	-	-	-	-	2.054	2.054	2.054	206	-	-	
	2.2a	3.314	-	-	-	-	-	-	-	-	-	-	1.110	1398	2478	2.478	-	-	-	3.443	-	-		
	2.3	18.838	7600	B	U1-U3.1	10.871	9.784	1.305	5.218	3.261	9.784	-	-	-	-	-	-	34.425	43.823	-	-	-	-	
					C	U1-U3.1	6.576	5.918	789	3.156	1.973	5.918	-	-	-	-	-	20.824	27.873	-	-	-	2.081	-
	2.3a	444	-	-	-	-	-	-	-	-	-	-	-	351	351	351	-	-	-	-	-	-	-	
	2.4	6.646	2516	A	U1-U3.1	5.970	5.373	716	2.886	1.791	5.373	5.373	976	3.618	4.593	-	780	18.905	24.835	24.835	1.891	1.891	2.471	581
3	2.025	2.025	N	U1	2.132	1.839	245	981	613	1.839	1.839	-	-	-	-	-	1.839	5.981	5.981	5.981	586	586	1.512	926
4	488	358	T1	U1-U3.1	1.461	1.315	175	701	438	1.315	1.315	-	130	130	-	1.185	4.384	4.384	438	438	-	-	438	
5	467	467	-	-	-	-	-	-	-	-	-	-	-	-	-	-	-	-	-	-	-	-	467	467
B1.2	6	3.843	2627	V1-V2, V3-V4	U3.6	3.219	2.894	386	1.544	965	2.894	2.894	456	2315	2.811	-43	9.648	9.398	13.027	13.027	965	1.408	443	
B2 G4	7	4.211	1222	U	U3.2	292	263	105	158	-	263	263	1.810	1140	2950	2.687	876	876	876	79	79	-	-	79
G3 G4 F6	8	34.735	-	Progetto	UR	3.304	2.974	-	-	-	-	-	580	34155	34735	34.735	9.912	9.912	9.912	-	-	-	-	-
B3.1	9	21.559	16776	Exst.	Exst.	Exst.	Exst.	-	-	-	-	-	175	175	175	-	Exst.	Exst.	Exst.	-	-	-	-	-
F1	10	11.716	11716	Exst.	Exst.	Exst.	Exst.	-	-	-	-	-	3113	28919	32032	32.032	-	-	Exst.	-	-	-	-	-
B2 G4 G5	11	42.921	6195	Exst.	Exst.	Exst.	Exst.	-	-	-	-	-	2578	643	3221	3.221	-	-	-	-	-	-	-	-
G4	12	6.311	-	-	-	-	-	-	-	-	-	-	6129	443	6572	6.572	-	-	-	-	-	-	-	-
G4	U1	10.270	-	-	-	-	-	-	-	-	-	-	2948	2948	2.948	-	-	-	-	-	-	-	-	-
B4.6	U3	3.572	-	-	-	-	-	-	-	-	-	-	2492	2492	2.492	-	-	-	-	-	-	-	-	-
U4	8.326	-	-	-	-	-	-	-	-	-	-	-	163	2598	2761	2.761	-	-	-	-	-	-	-	-
G4	U5	23.940	-	-	-	-	-	-	-	-	-	-	23940	23940	23.940	-	-	-	-	-	-	-	-	-
Tot. piano	267.971	83.673	-	-	-	79.021	70.391	9.796	30.158	16.976	56.620	56.620	28.082	139.434	167.496	110.807	267.032	267.032	267.032	21.725	21.725	22.295	670	

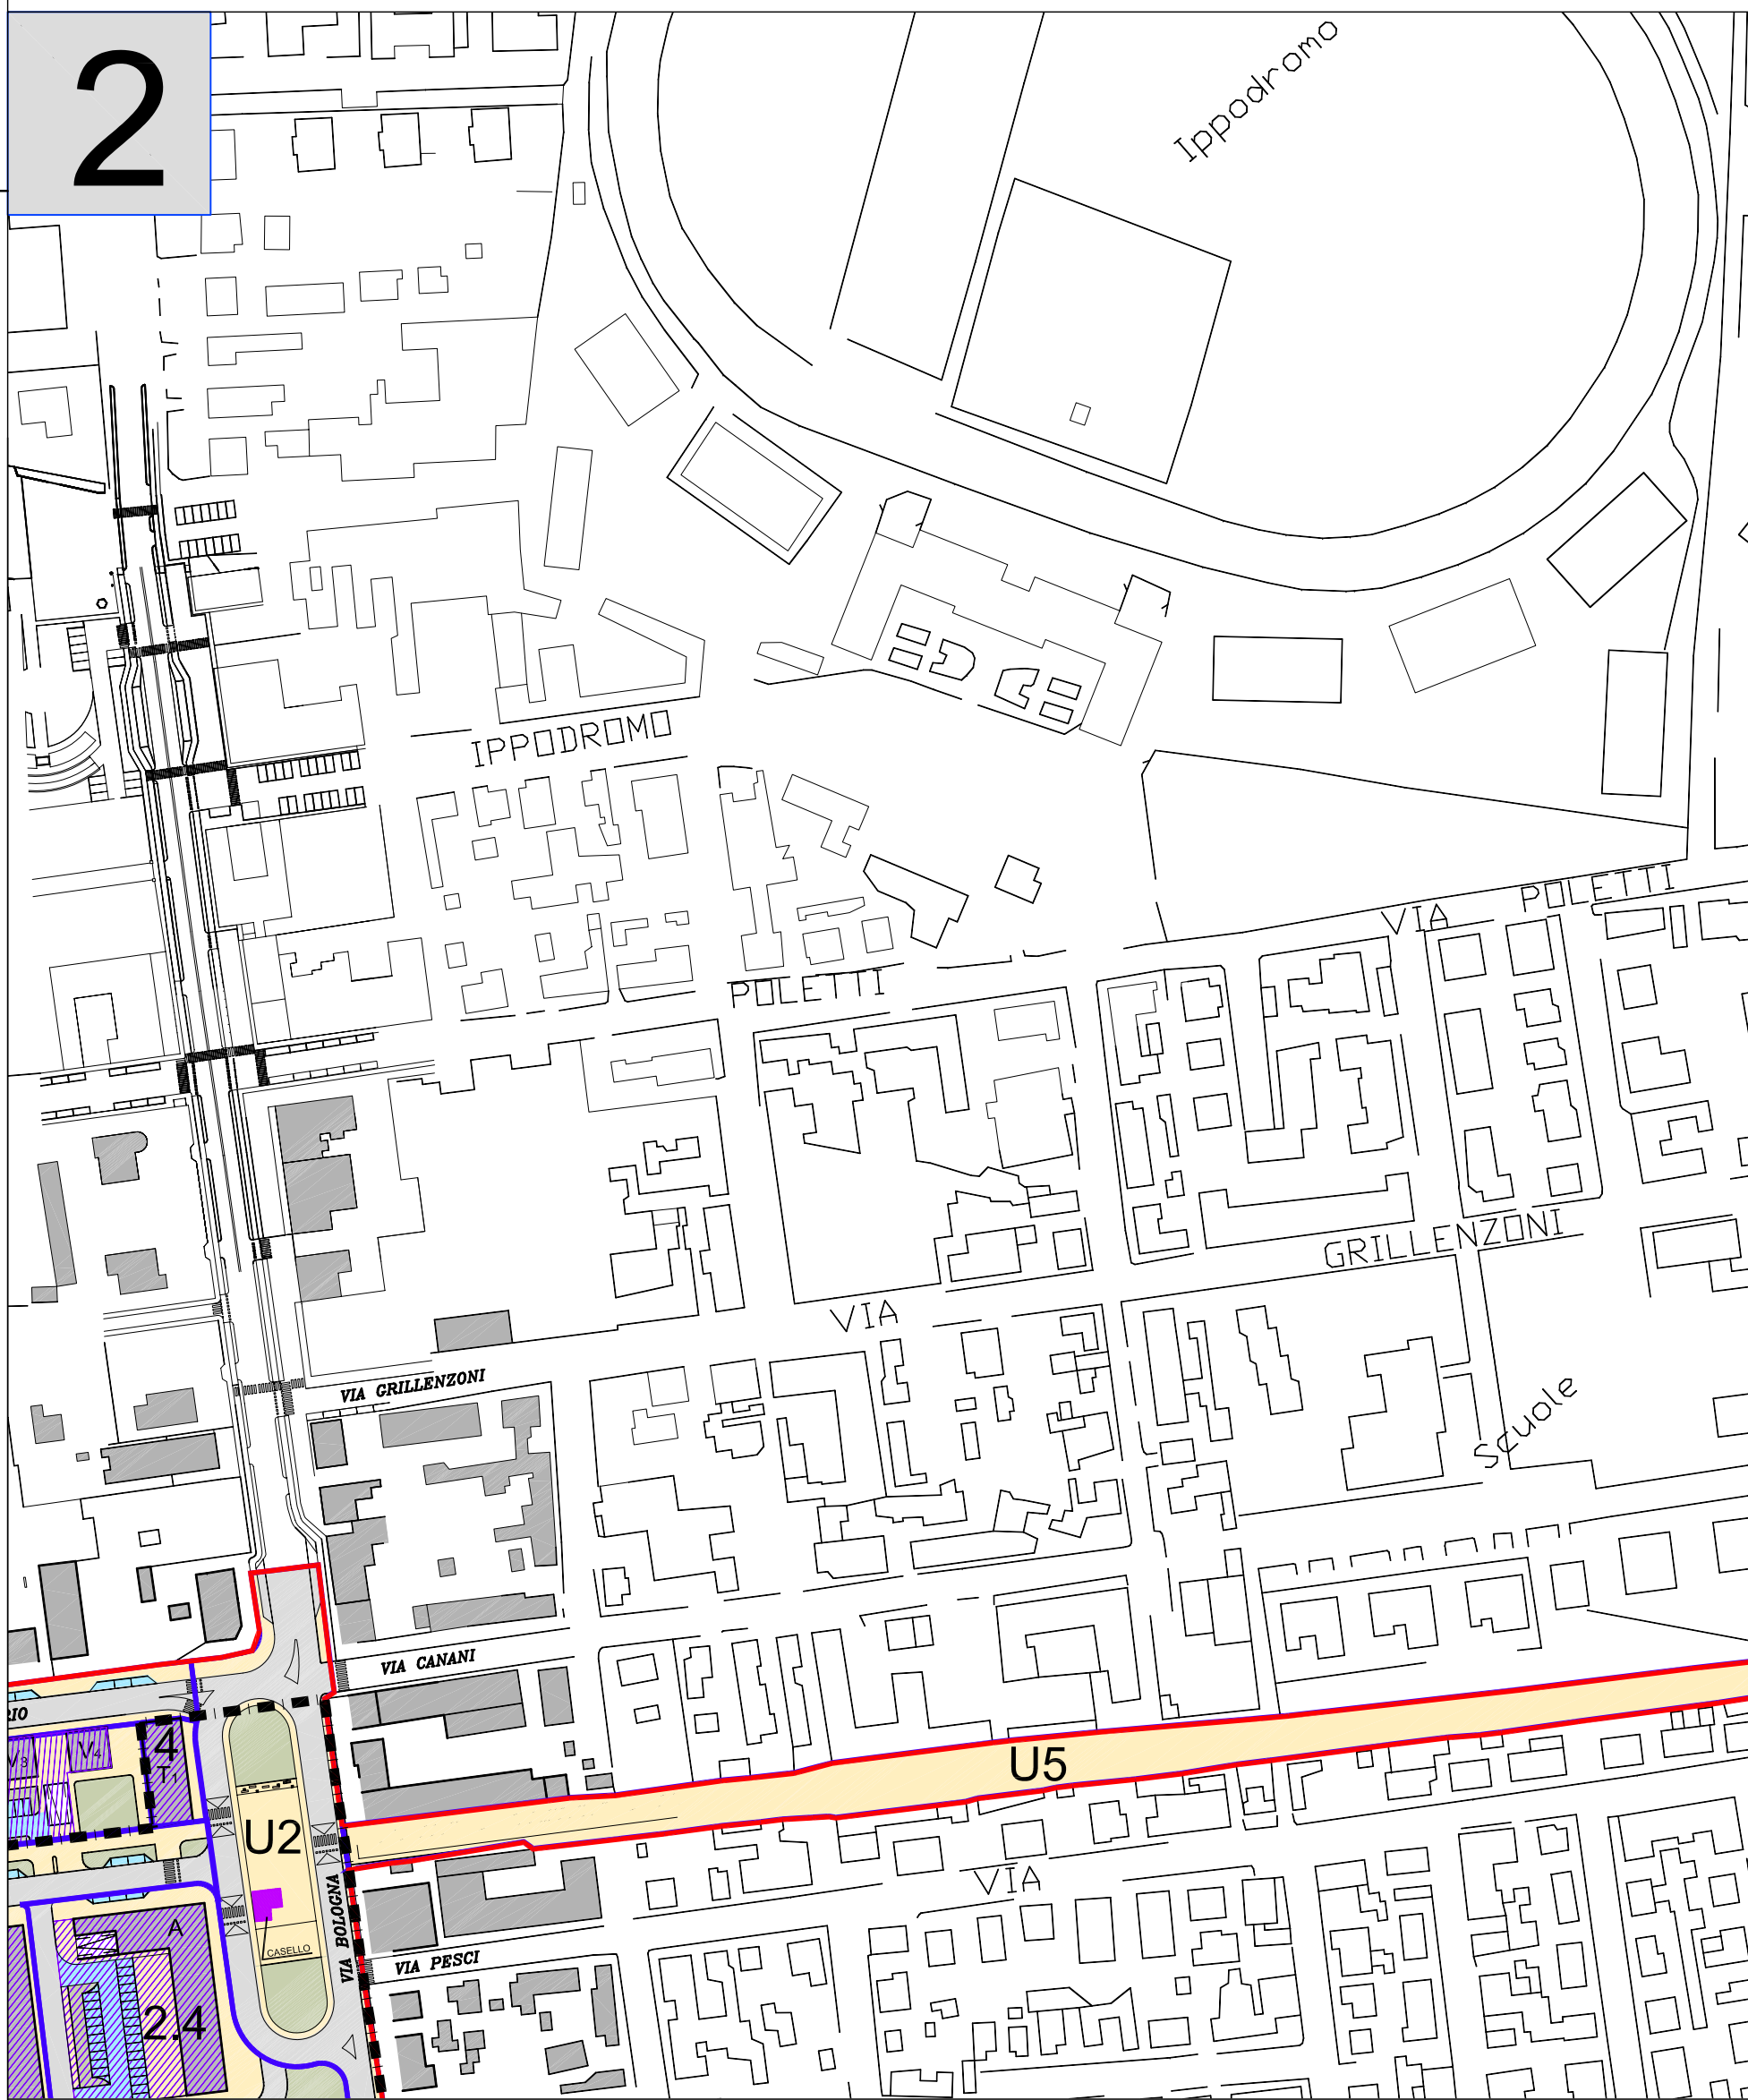

Planimetria area 2 - aree di sedime pista ciclabile di progetto via Bologna-via Fabbri