




-  Perimetro Piano Particolareggiato
-  Il sistema dei percorsi ciclo-pedonali e degli spazi pubblici
-  Il sistema delle piazze "nodali" dell'intervento
-  Il sistema delle aree di verde pubblico
-  Piste ciclabili
-  Le nuove volumetrie di progetto
-  Collegamenti verticali a servizio della metropolitana di superficie
-  Parcheggio pubblico di superficie sosta lunga
-  Area fermata bus urbane
-  Parcheggio interrato

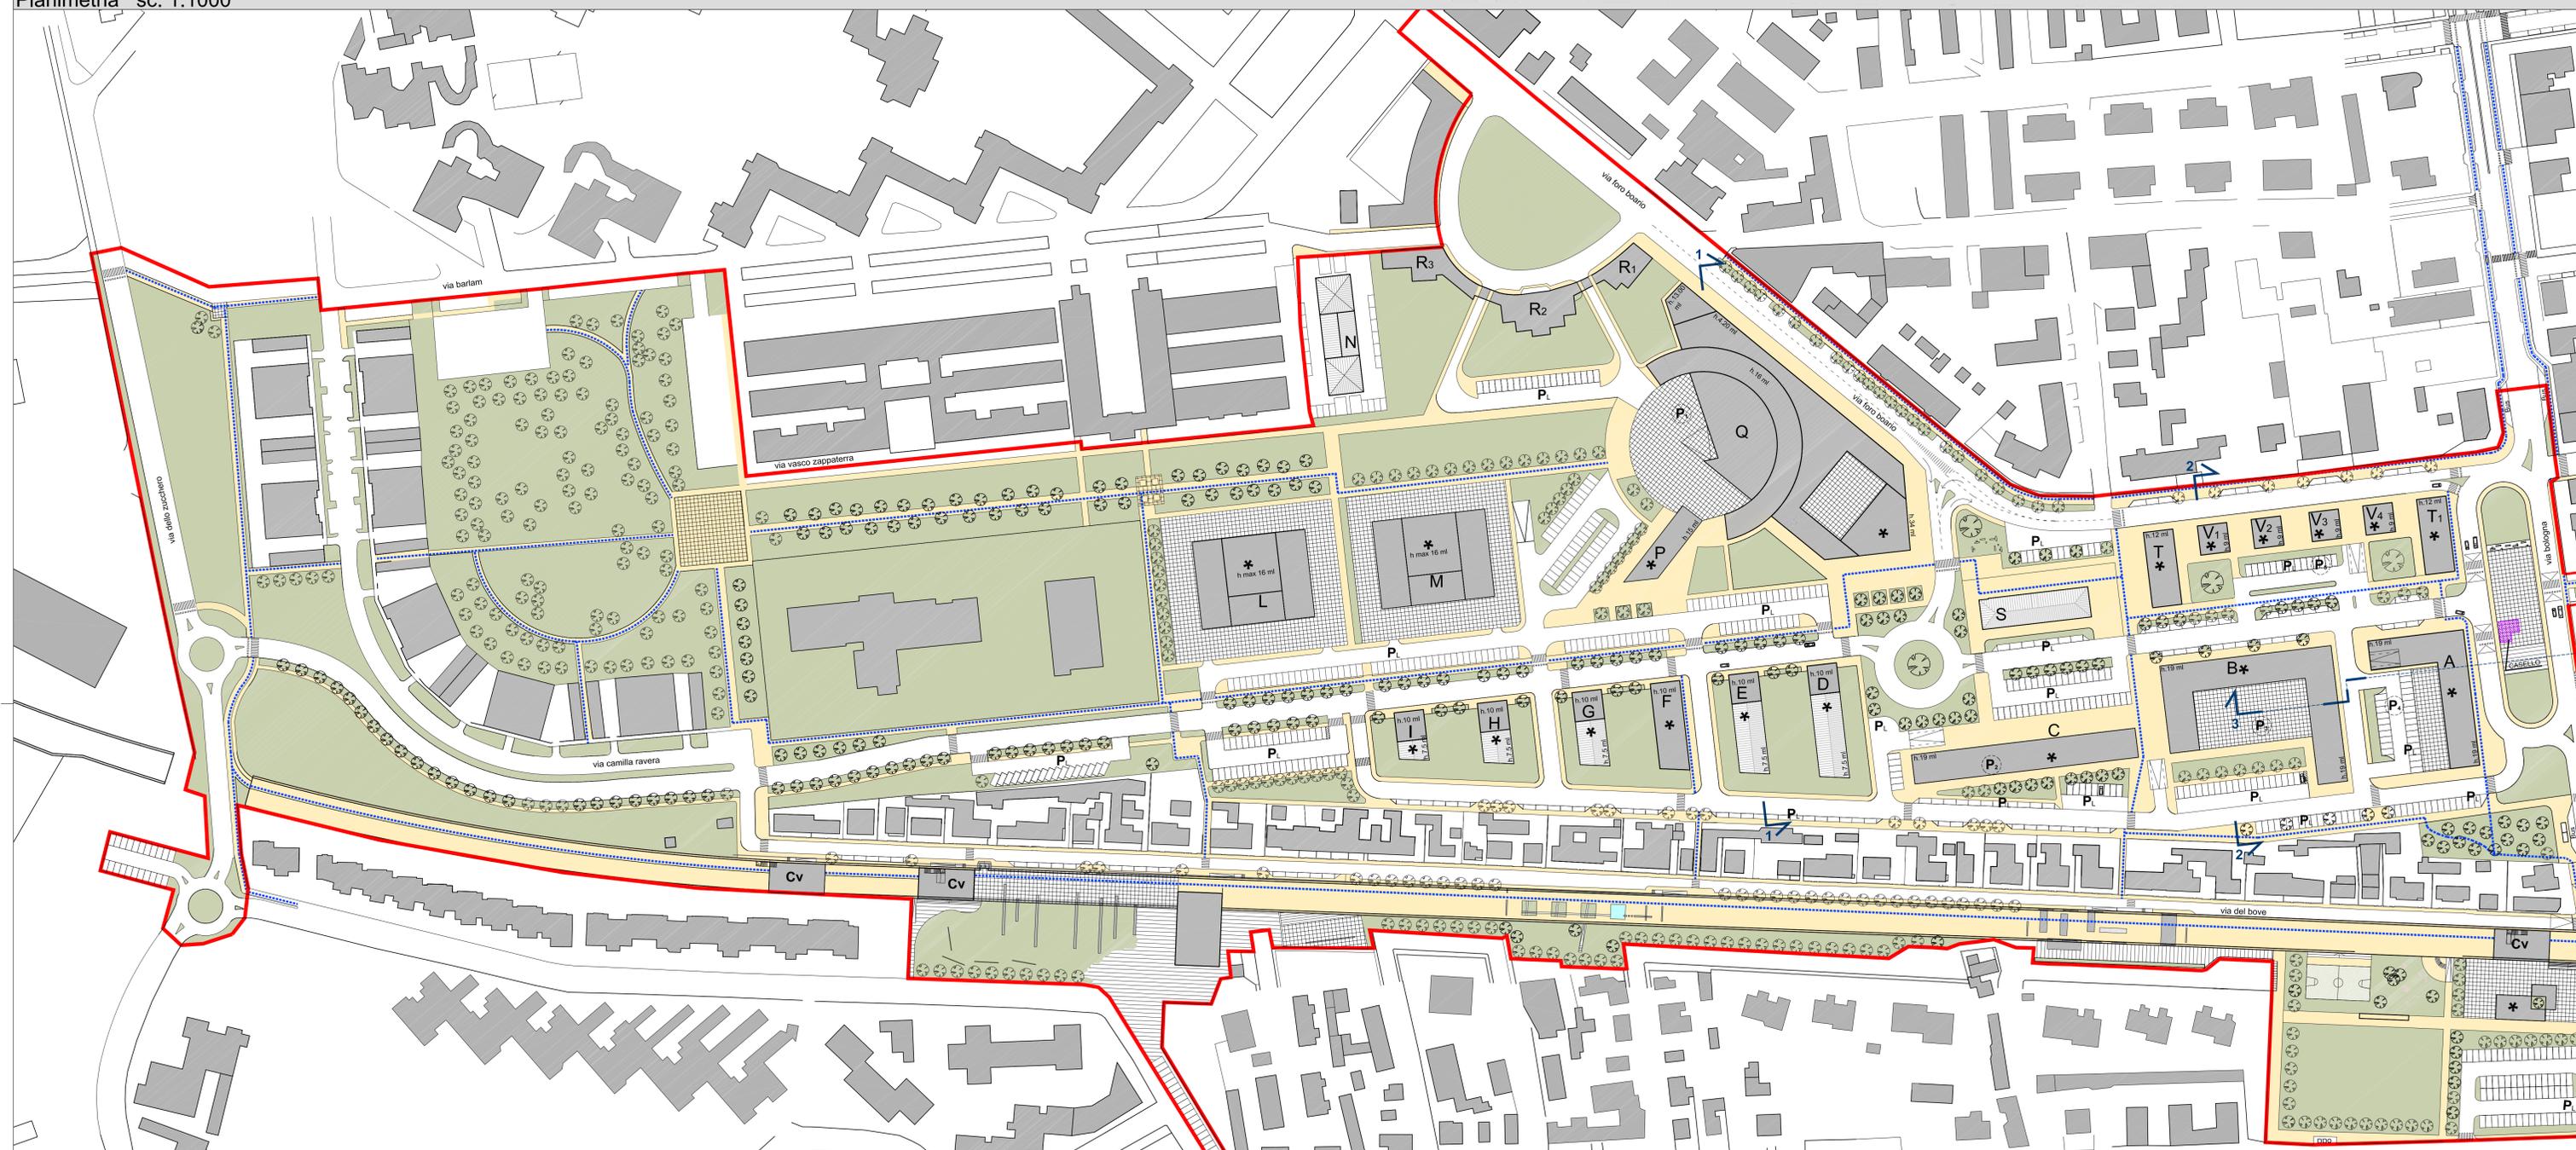


sezione 1-1 sc. 1:500

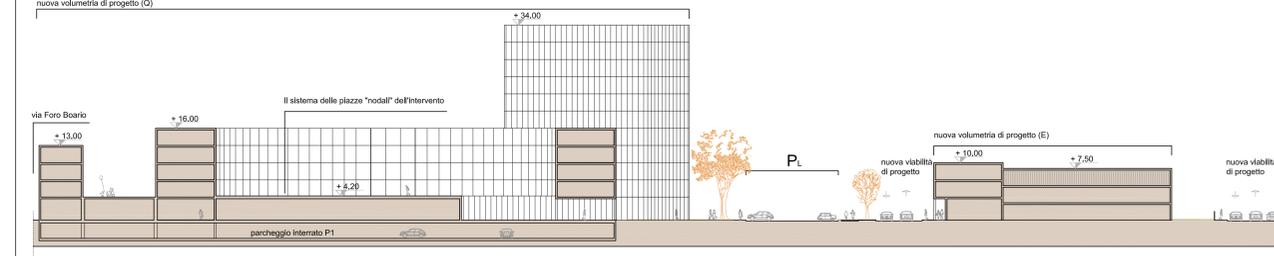

sezione 2-2 sc. 1:500

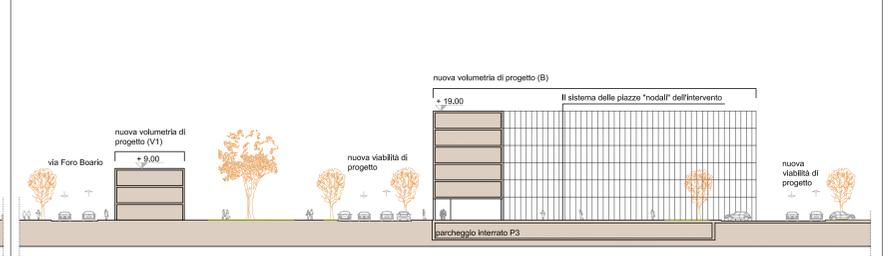

sezione 3-3 sc. 1:500

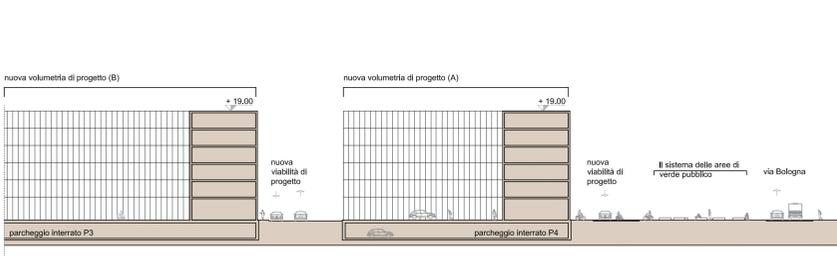

comune di ferrara
 settore del territorio e dello sviluppo economico

data : Aprile 2007
 scala 1:1000 - 1:500
 tav. : 9

oggetto : Piano Particolareggiato di iniziativa pubblica
 Sottozona B4.6 Foro Boario
 Progetto: Planimetria Descrittiva - Pianta coperture e sezioni

capo settore:
 Arch. Claudio Fedozzi

assessore:
 Dott. Raffaele Atti
 sindaco:
 Dott. Gaetano Sateriale

coordinatore:
 Arch. Paolo Perelli

progettisti:
 Arch. Barbara Bonora
 Arch. Beatrice Galassi
 Arch. Paola Onorati
 consulente:
 Arch. Carlo Magnani

collaboratori e rilievo:
 Geom. Francesca Guerzoni
 Chiara Menegatti
 Scen. G. Paolo Sottili

unità organizzativa
 progettazione urbanistica