



NUOVO CATASTO EDILIZIO URBANO

Lire
100


(R. DECRETO-LEGGE 13 APRILE 1939, N. 652)

Planimetria dell'immobile situato nel Comune di FERRARA Via BOLOGNA 403

Ditta COMUNE DI FERRARA

Allegata alla dichiarazione presentata all'Ufficio Tecnico Erariale di FERRARA

SCHEDA 9598

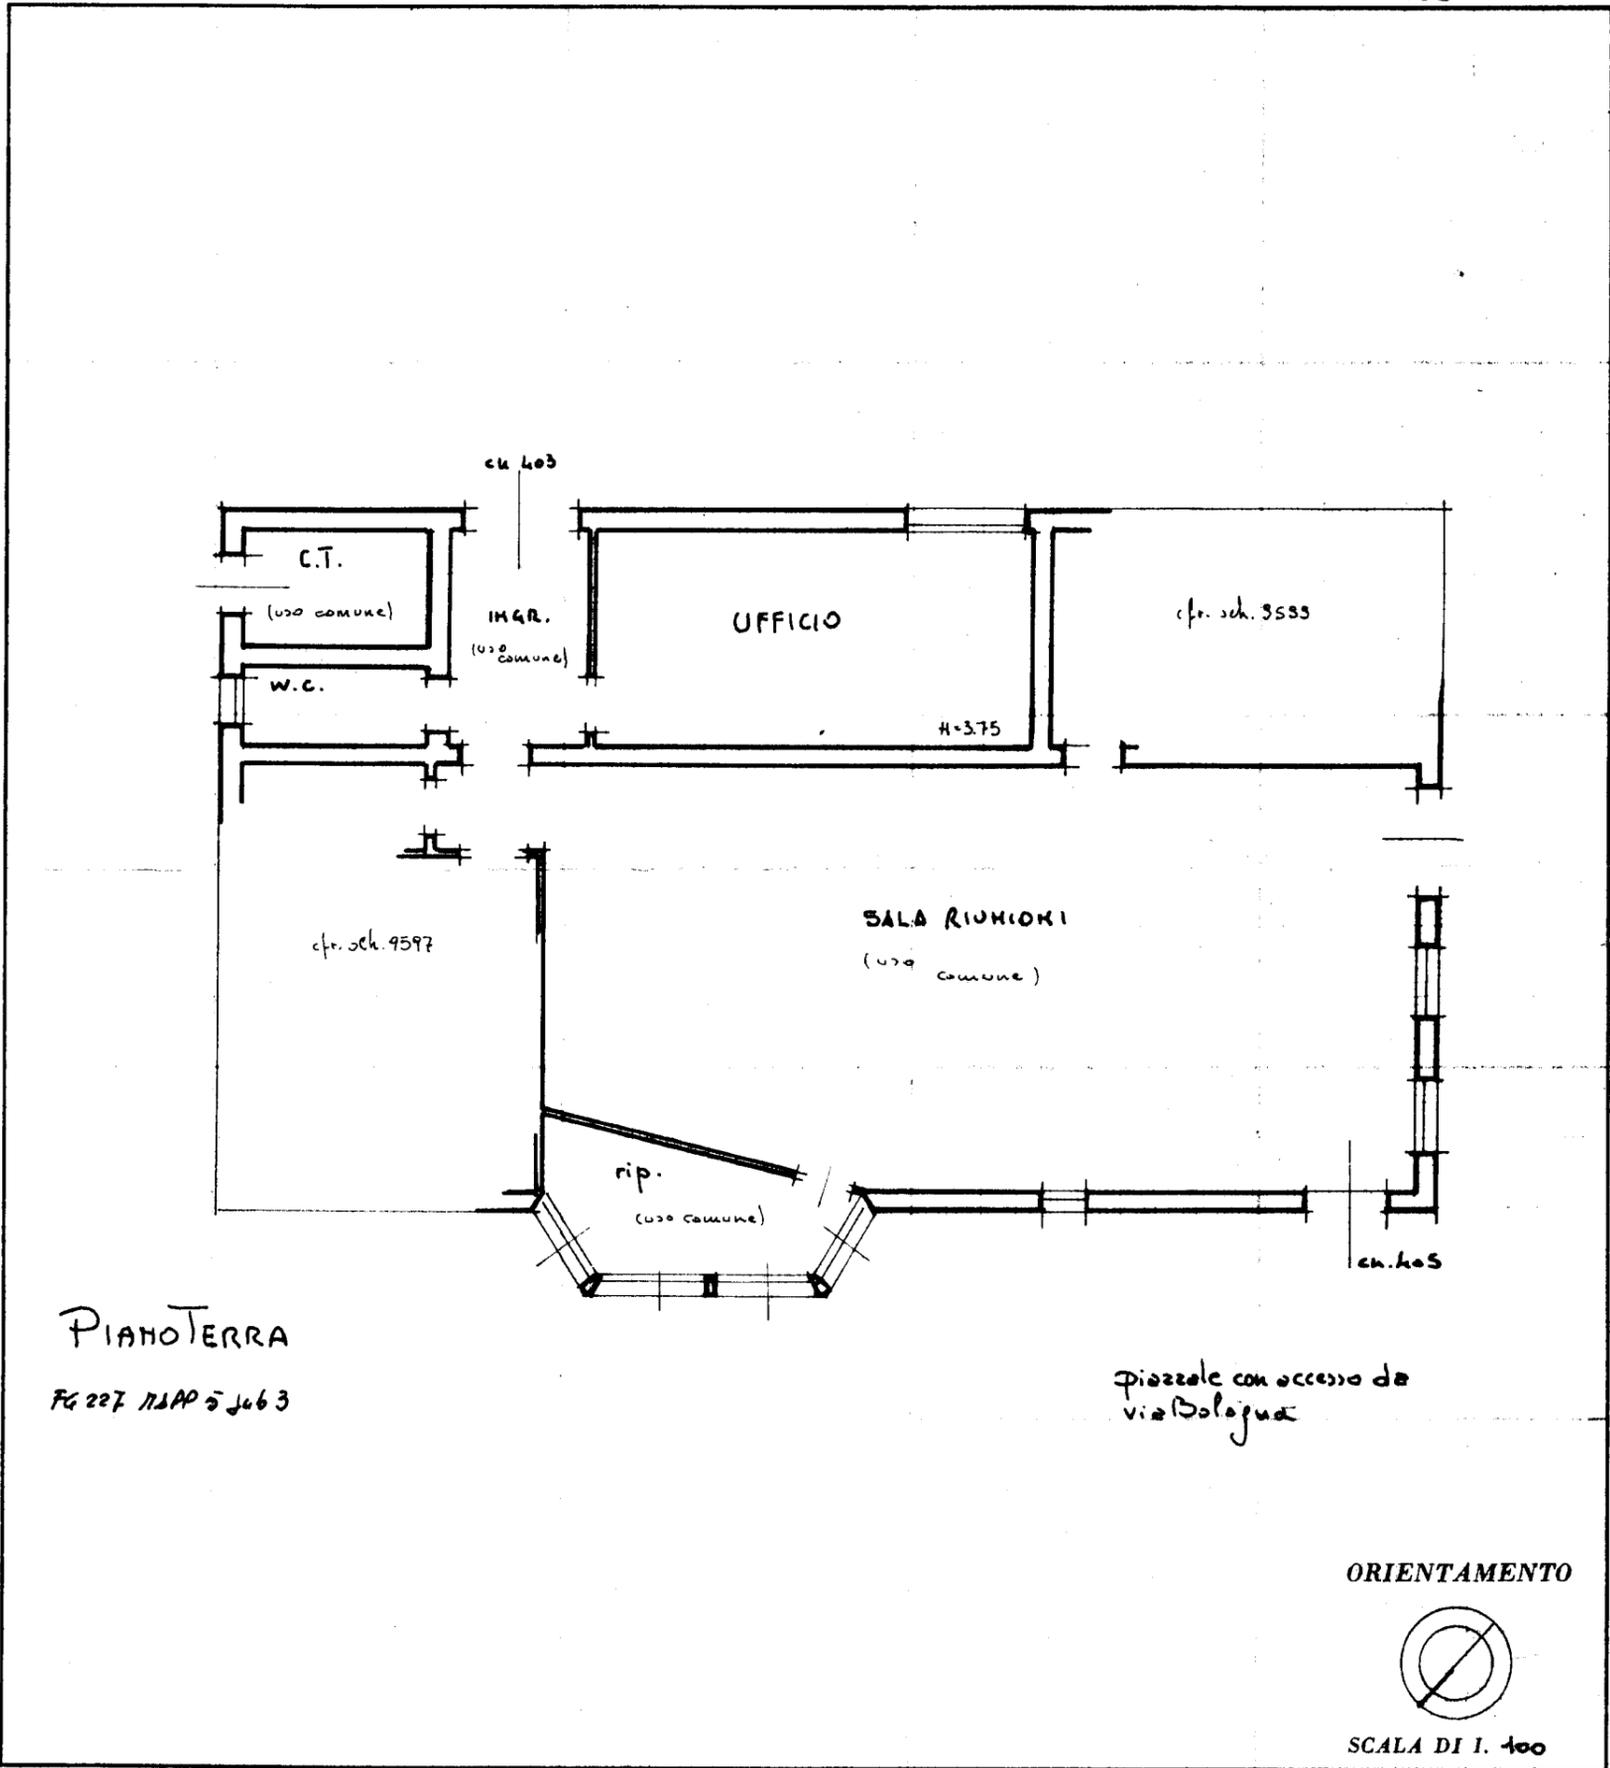


PIANOTERRA

FG 227 118AP 5 4063

piazzole con accesso da
via Bologna

ORIENTAMENTO

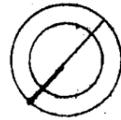

SCALA DI 1. 400

SPAZIO RISERVATO PER LE ANNOTAZIONI D'UFFICIO

DATA
PROT. N°

Compilata dal GEON. ERNES PAMIEZZA
(titolo, nome e cognome del tecnico)

Iscritto all'Albo de TECNICO COM.LE
della Provincia di FERRARA

DATA 7/7/85

Firma: