

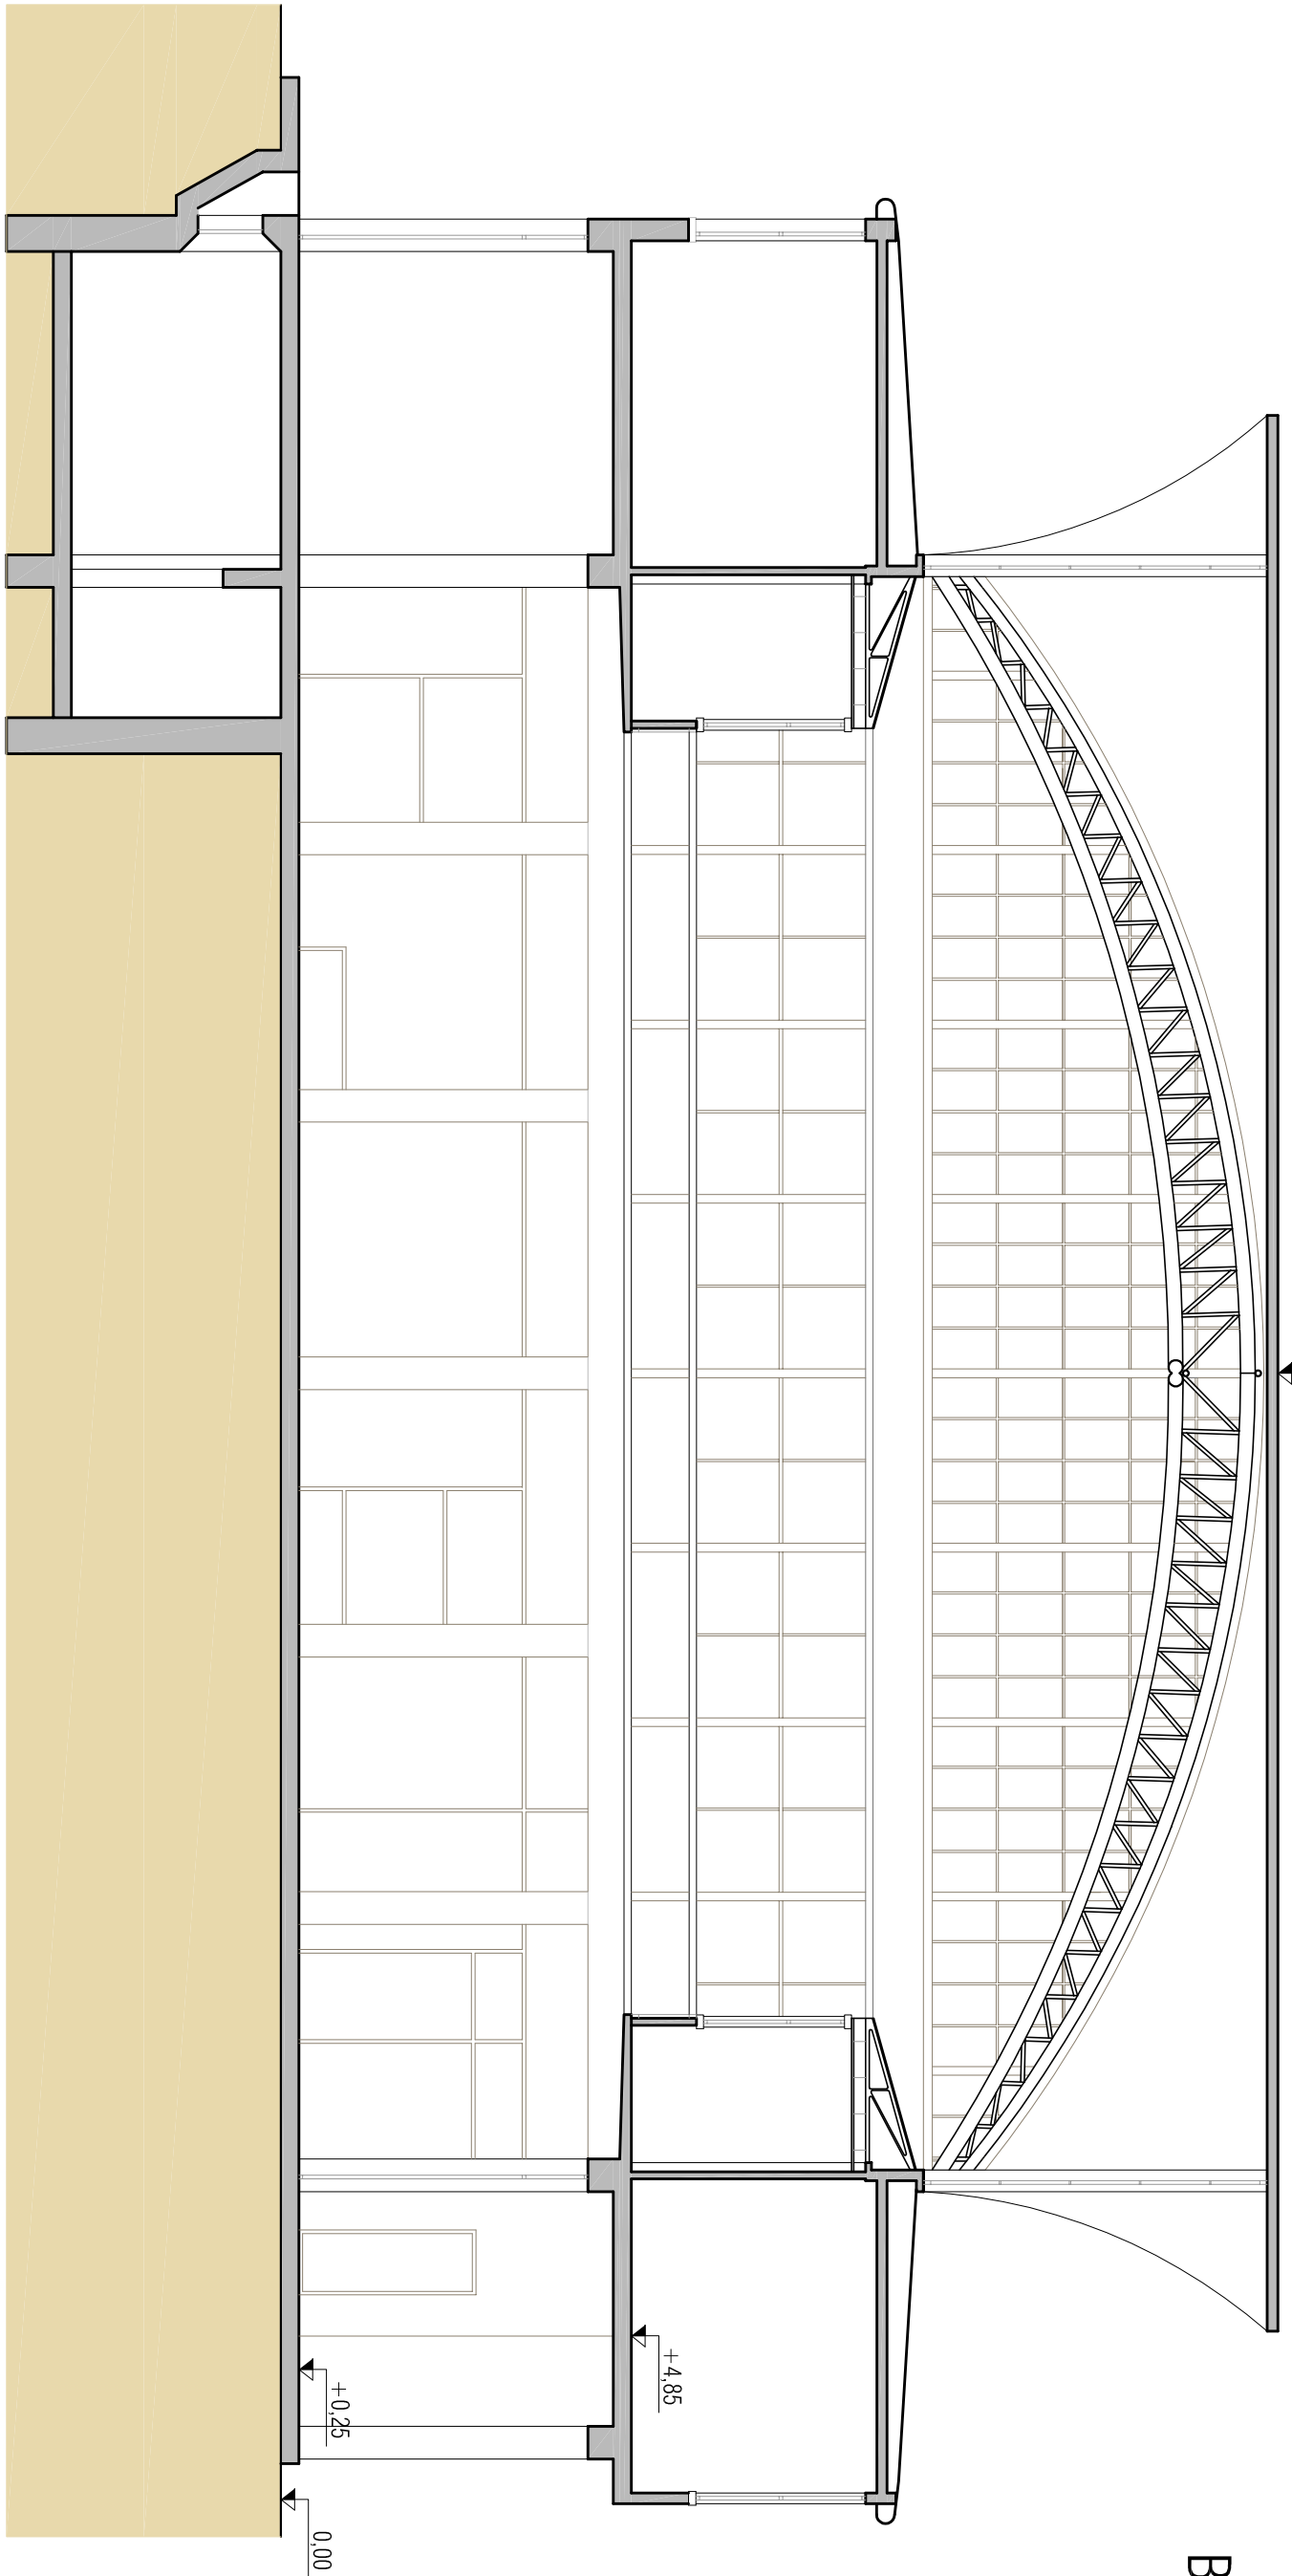



INQUADRAMENTO PLANIMETRICO
scala 1_1000

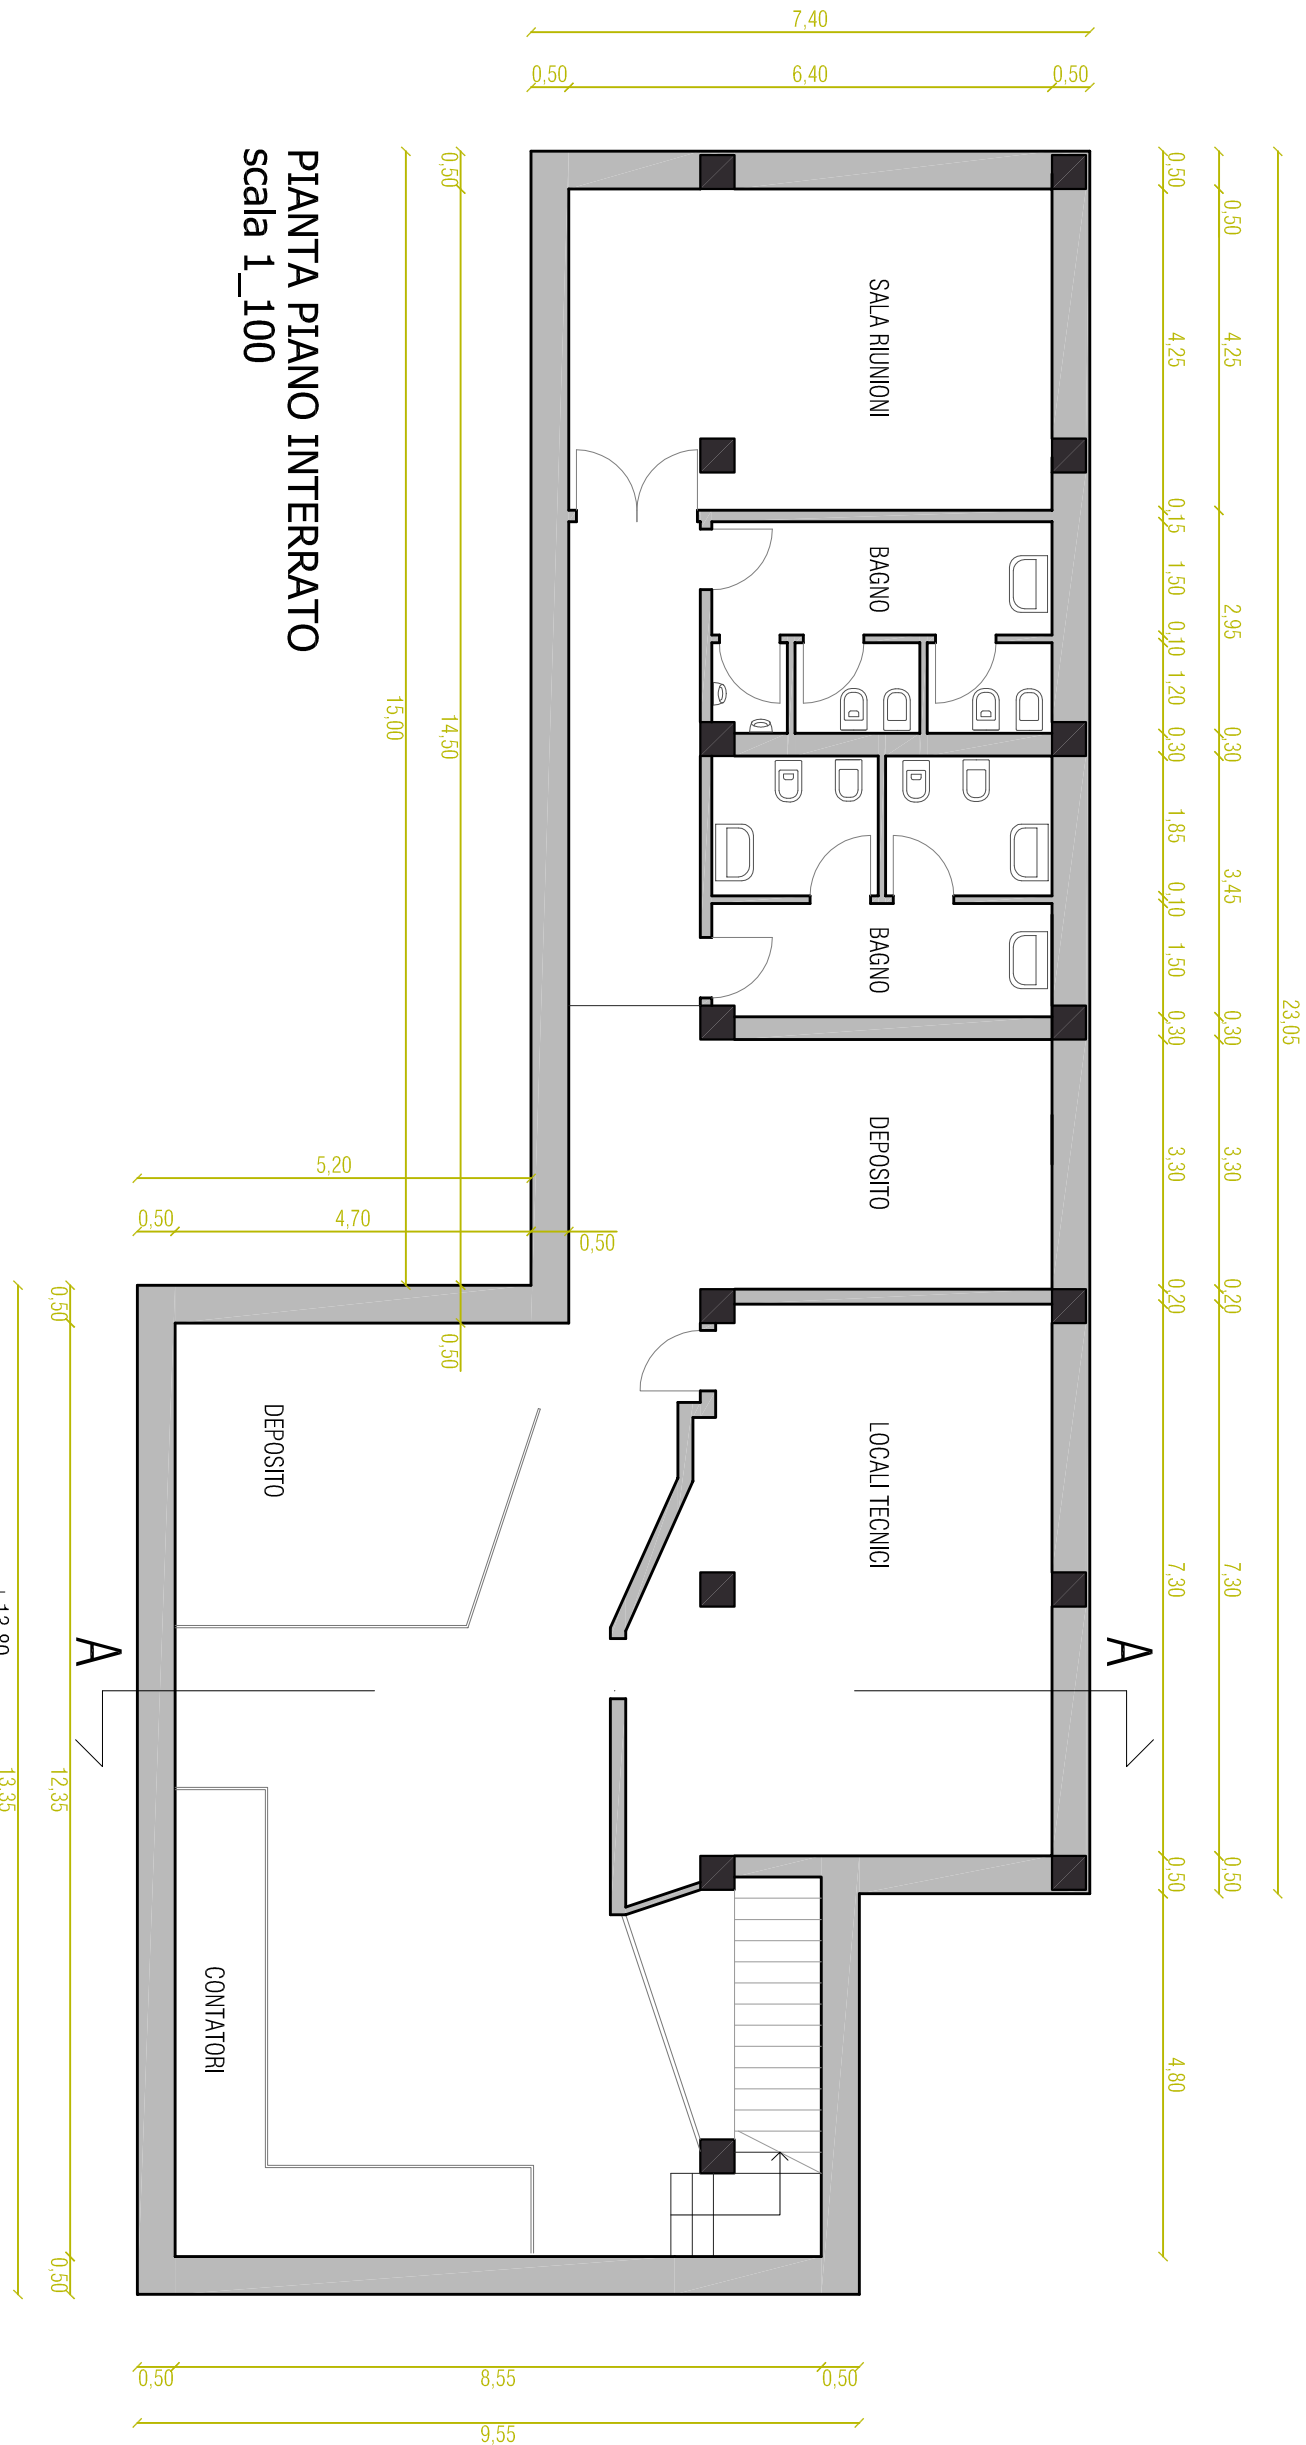

SEZIONE A-A
scala 1_100

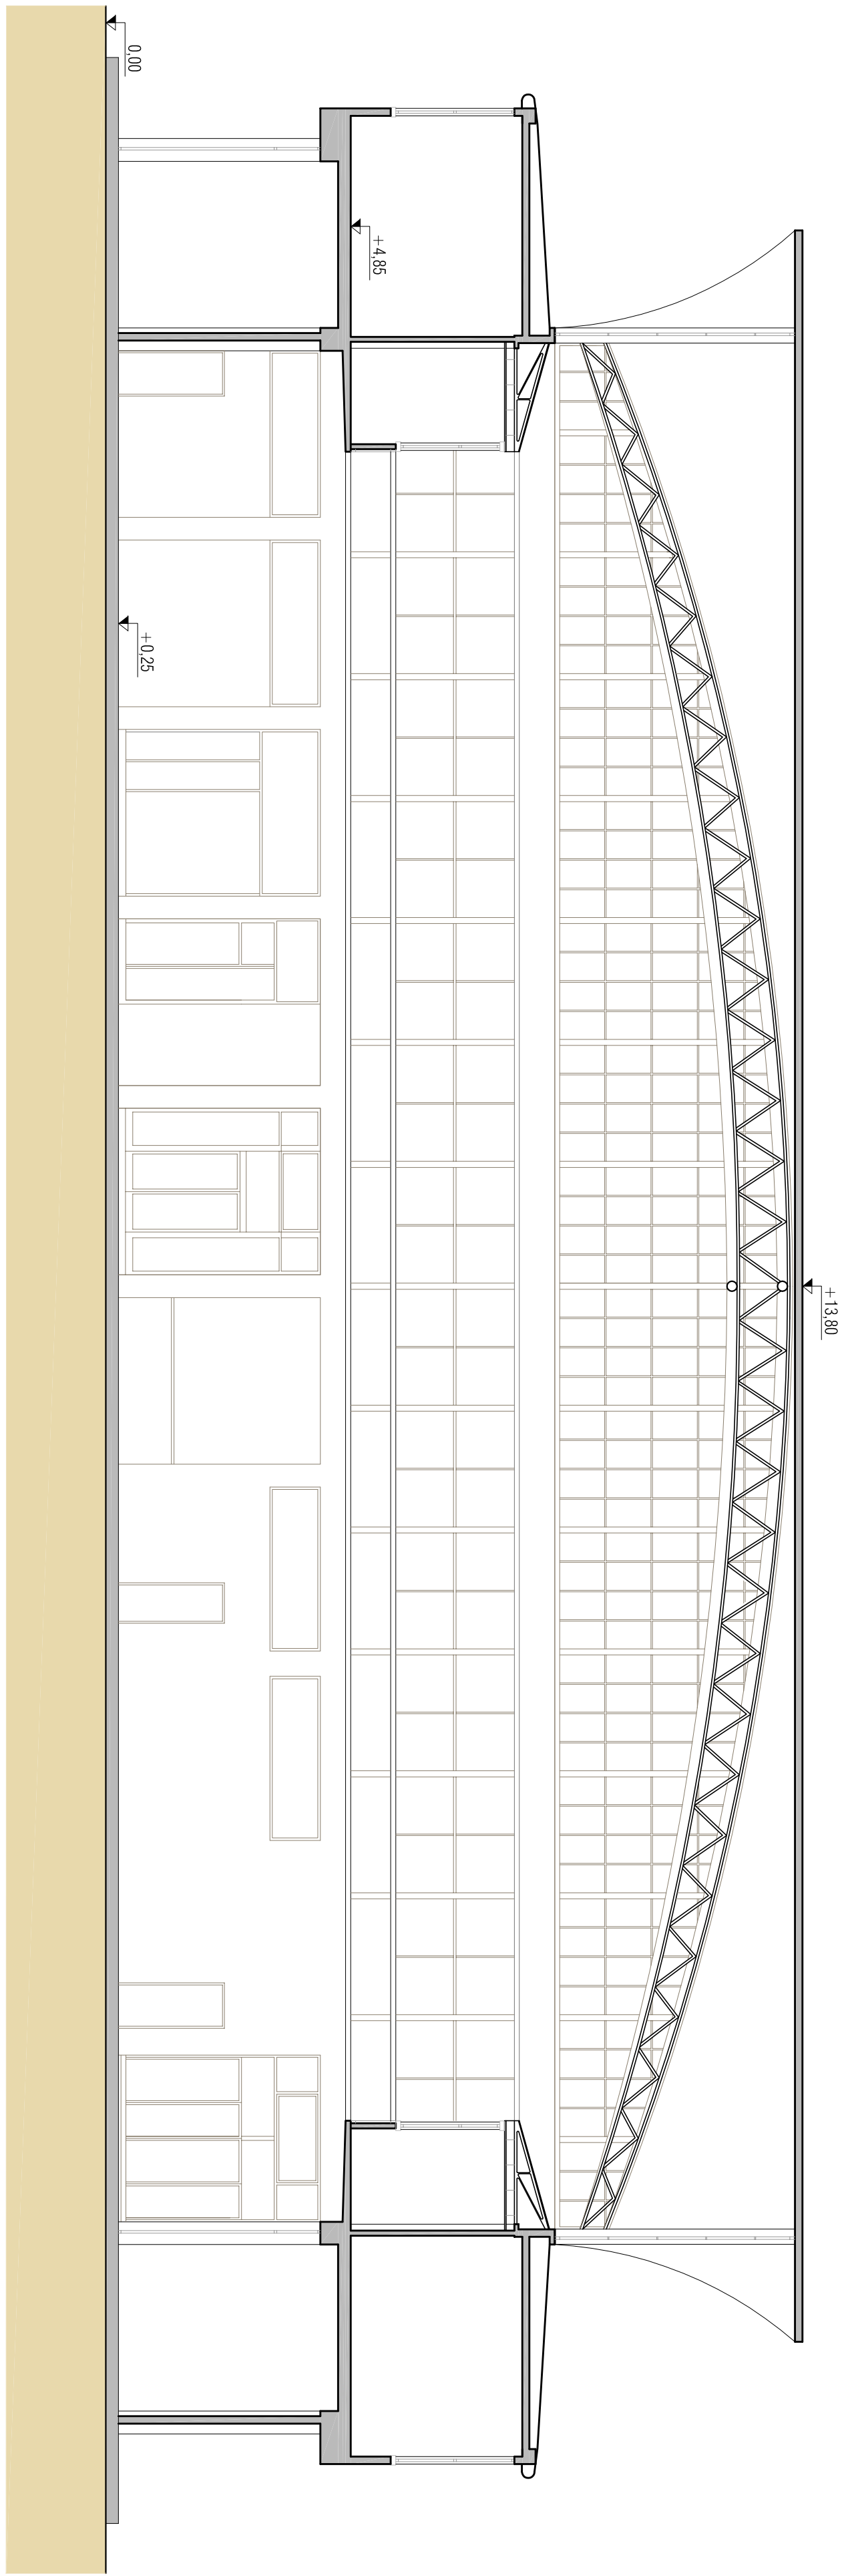

SEZIONE B-B
scala 1_100

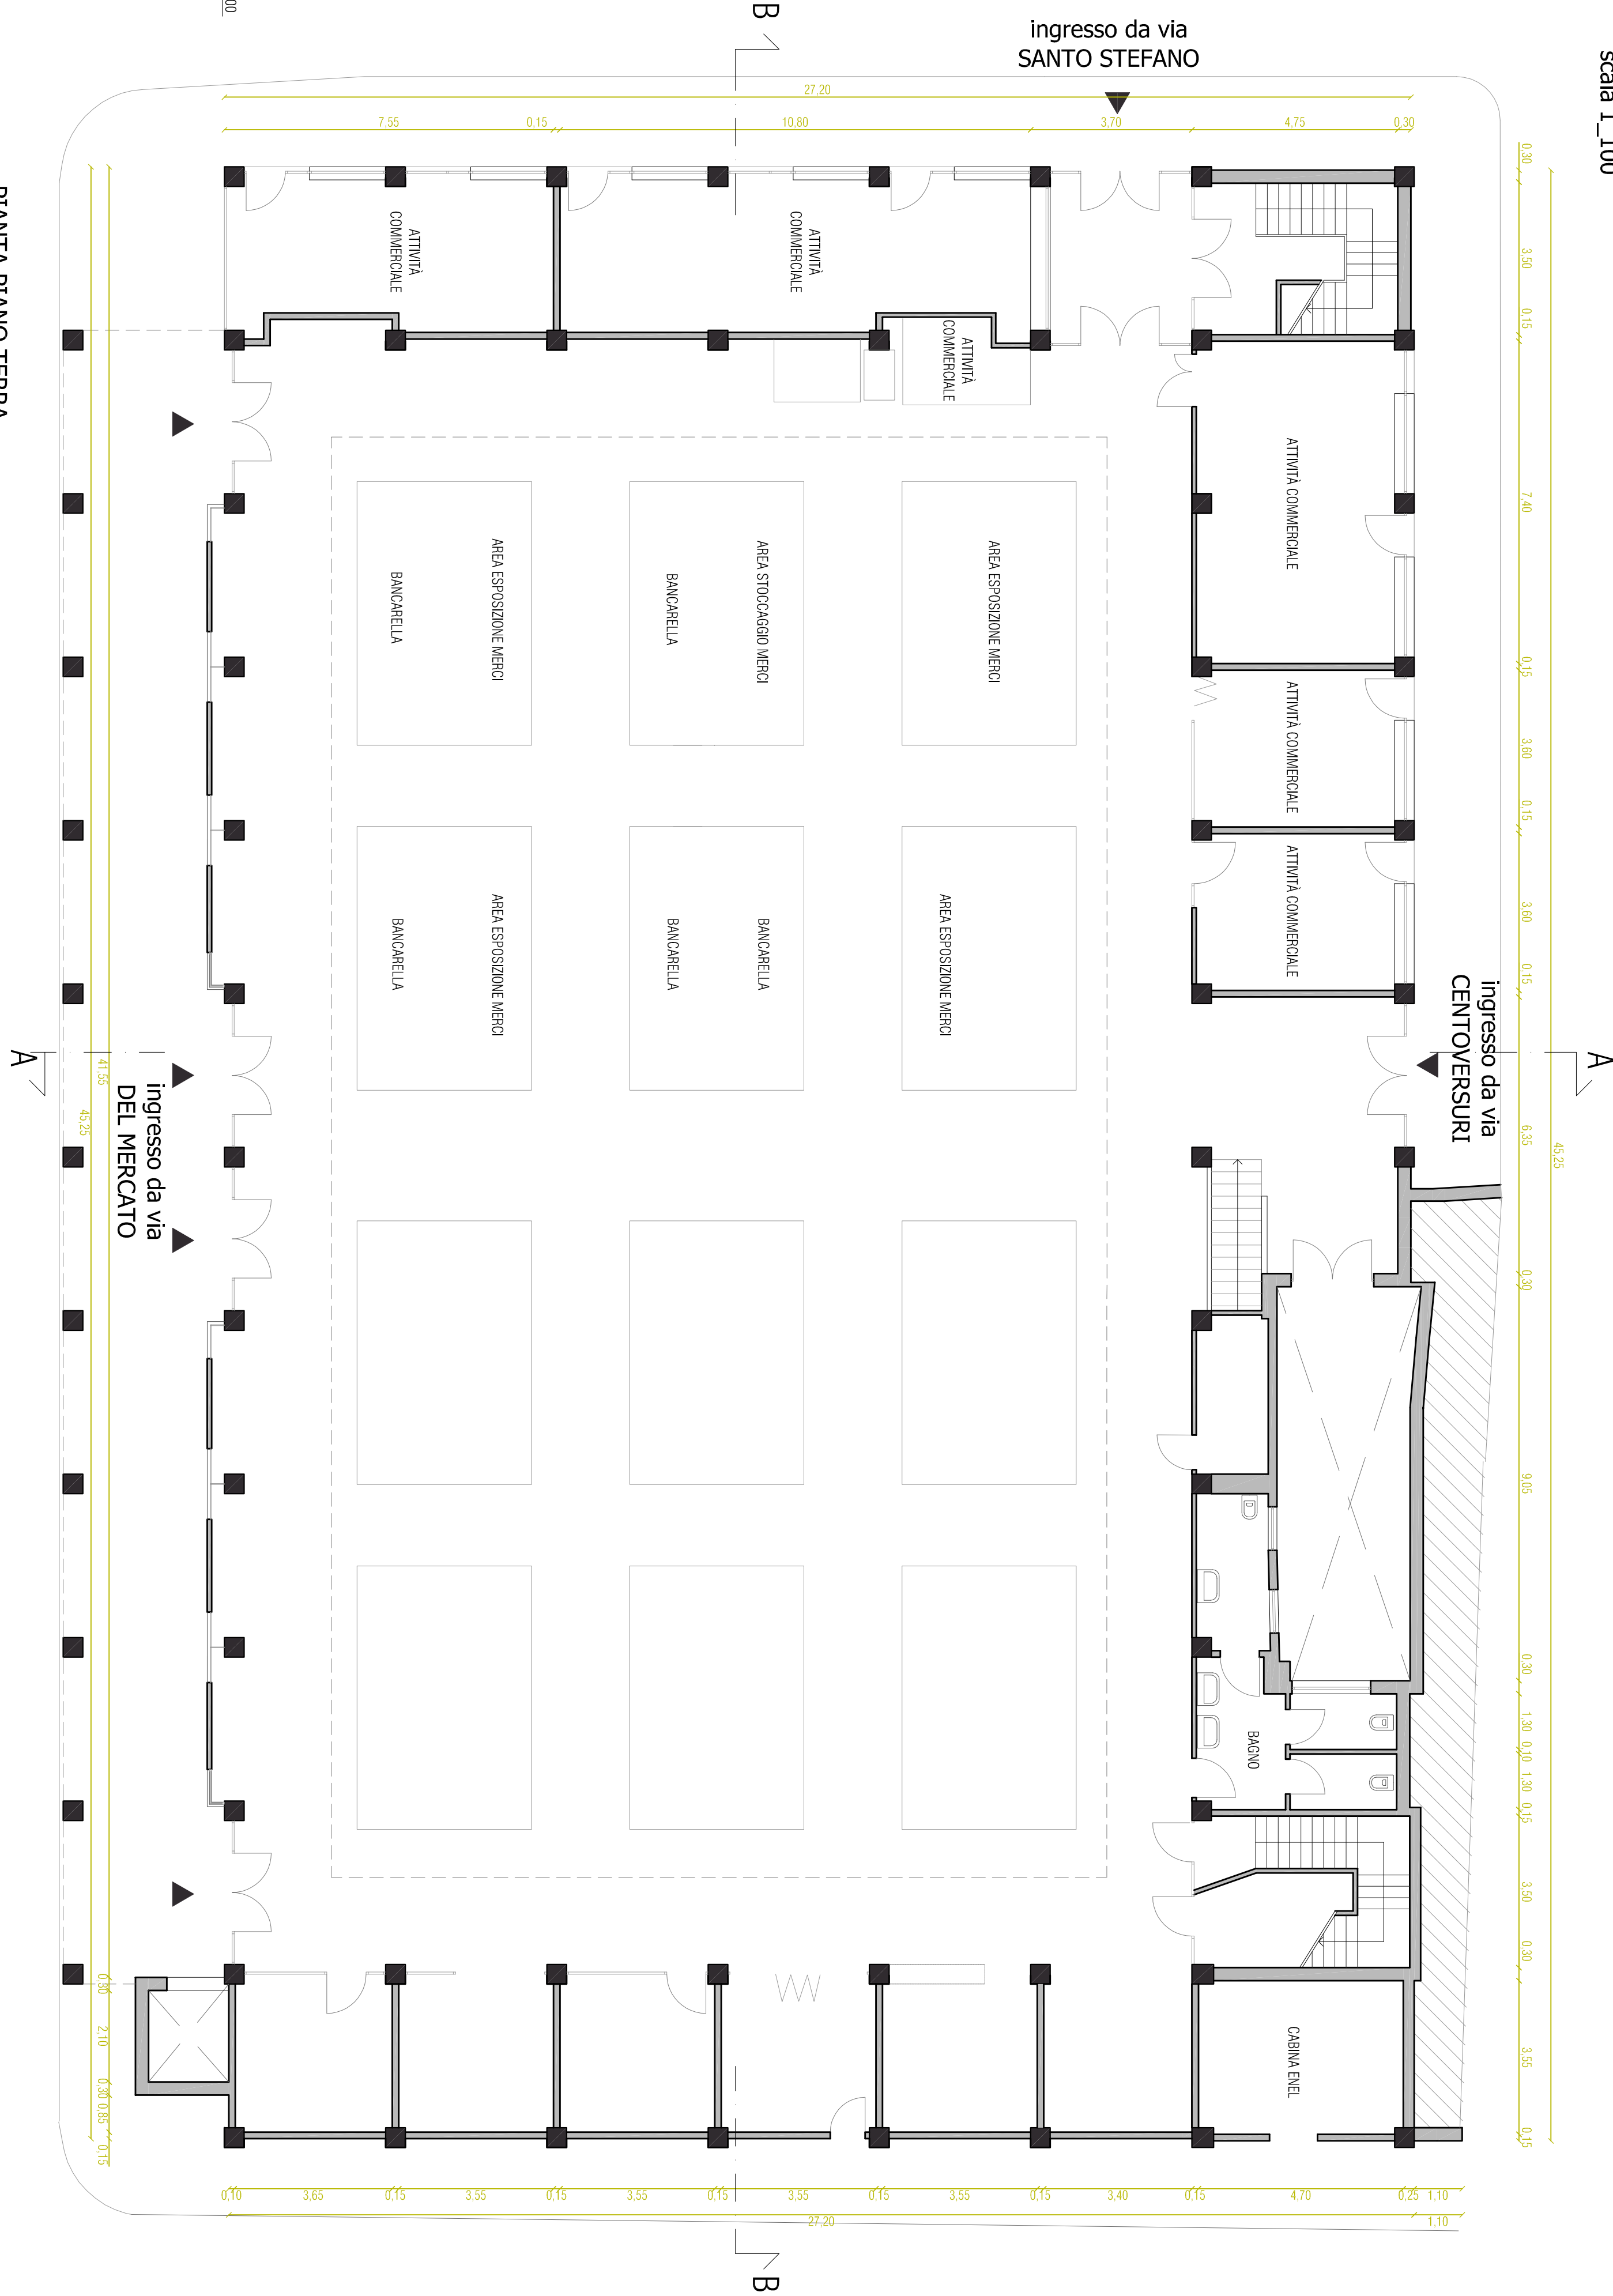

PIANTA PIANO TERRA
scala 1_100

TAVOLA N. 01

RILIEVO - STATO DI FATTO

COMUNE DI FERRARA - Città Patrimonio dell'Umanità
SETTORE OPERE PUBBLICHE E MOBILITÀ - Servizio Beni Monumentali

INTERVENTO DI RIQUALIFICAZIONE DEL MERCATO COPERTO DI VIA S. STEFANO. PROGETTAZIONE PRELIMINARE E DOCUMENTAZIONE
TECNICA AL FINE DI ATTIVARE PROCEDIMENTO DI CONCESSIONE DI REALIZZAZIONE E GESTIONE.

Dirigente del Servizio Beni Monumentali : Ing. Luca Capozzi

Arch. Francesco Vazzano
Corso Piave n. 13
44121 Ferrara (FE)
3206720708_fvazzano@hotmail.com