PROSPETTO VIA CENTOVERSURI
scala 1_100

PROSPETTO VIA DEL MERCATO
scala 1_100

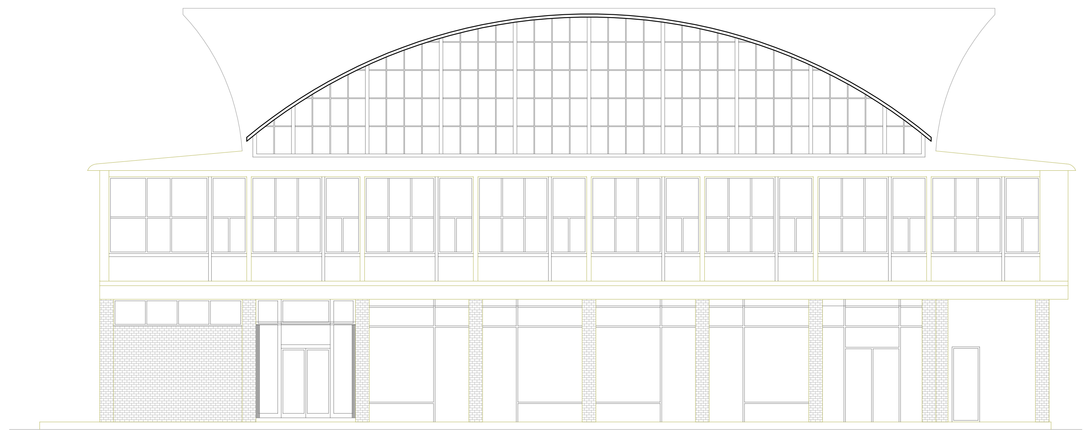

PROSPETTO VIA BOCCACANALE DI S.STEFANO
scala 1_100

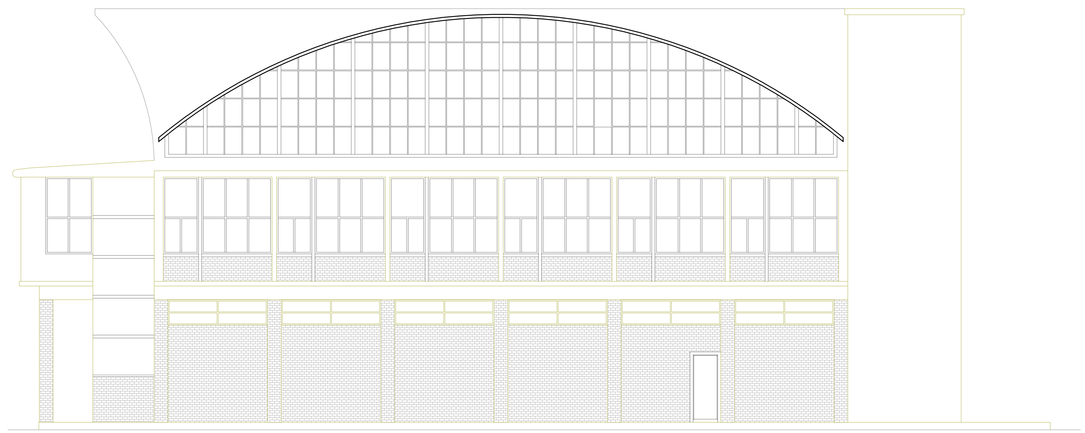

PROSPETTO VIA VEGRI
scala 1_100

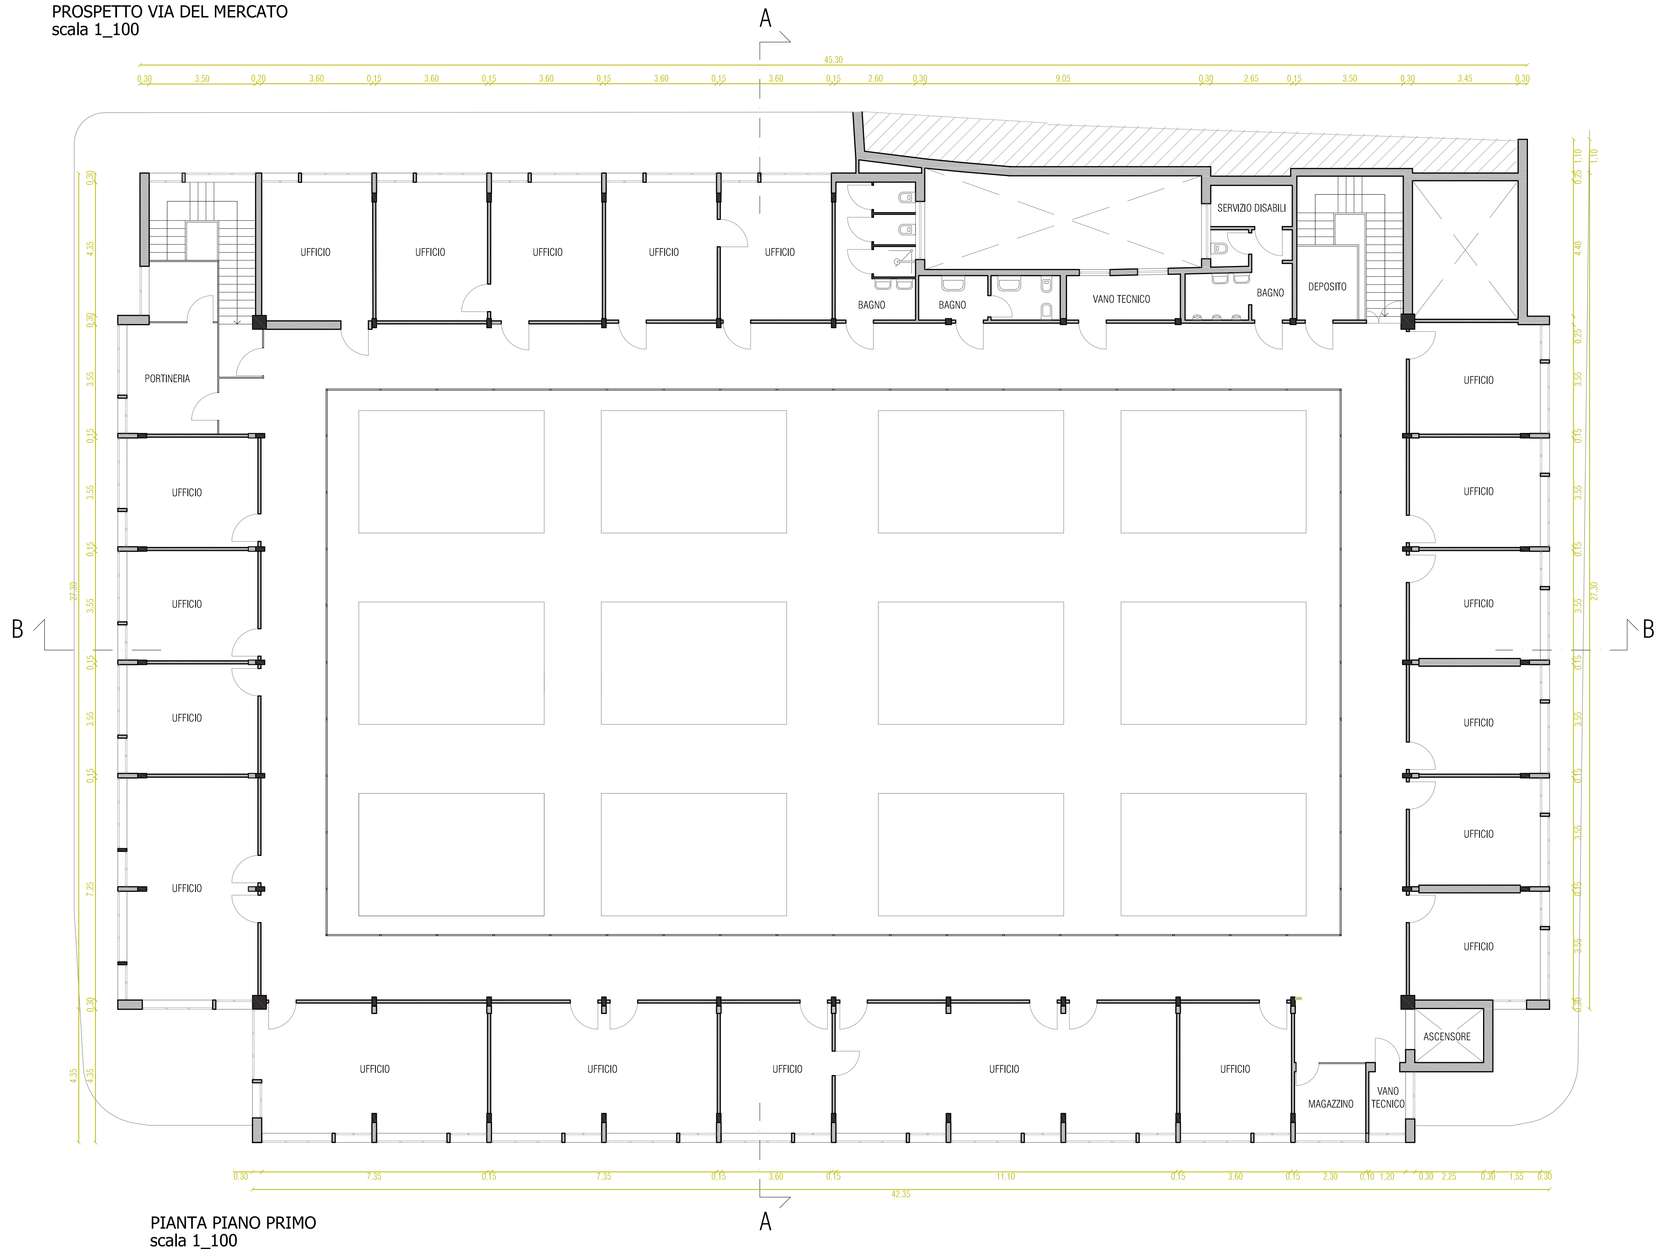

PIANTA PIANO PRIMO
scala 1_100

Arch. Francesco Vazzano
Corso Piave n. 13
44121 Ferrara (FE)
3206720708_fvazzano@hotmail.com

Dirigente del Servizio Beni Monumentali : Ing. Luca Capozzi

COMUNE DI FERRARA - Città Patrimonio dell'Umanità
SETTORE OPERE PUBBLICHE E MOBILITA - Servizio Beni Monumentali

INTERVENTO DI RIQUALIFICAZIONE DEL MERCATO COPERTO DI VIA S. STEFANO. PROGETTAZIONE PRELIMINARE E DOCUMENTAZIONE TECNICA AL FINE DI ATTIVARE PROCEDIMENTO DI CONCESSIONE DI REALIZZAZIONE E GESTIONE.

TAVOLA N. 02

RILIEVO - STATO DI FATTO