




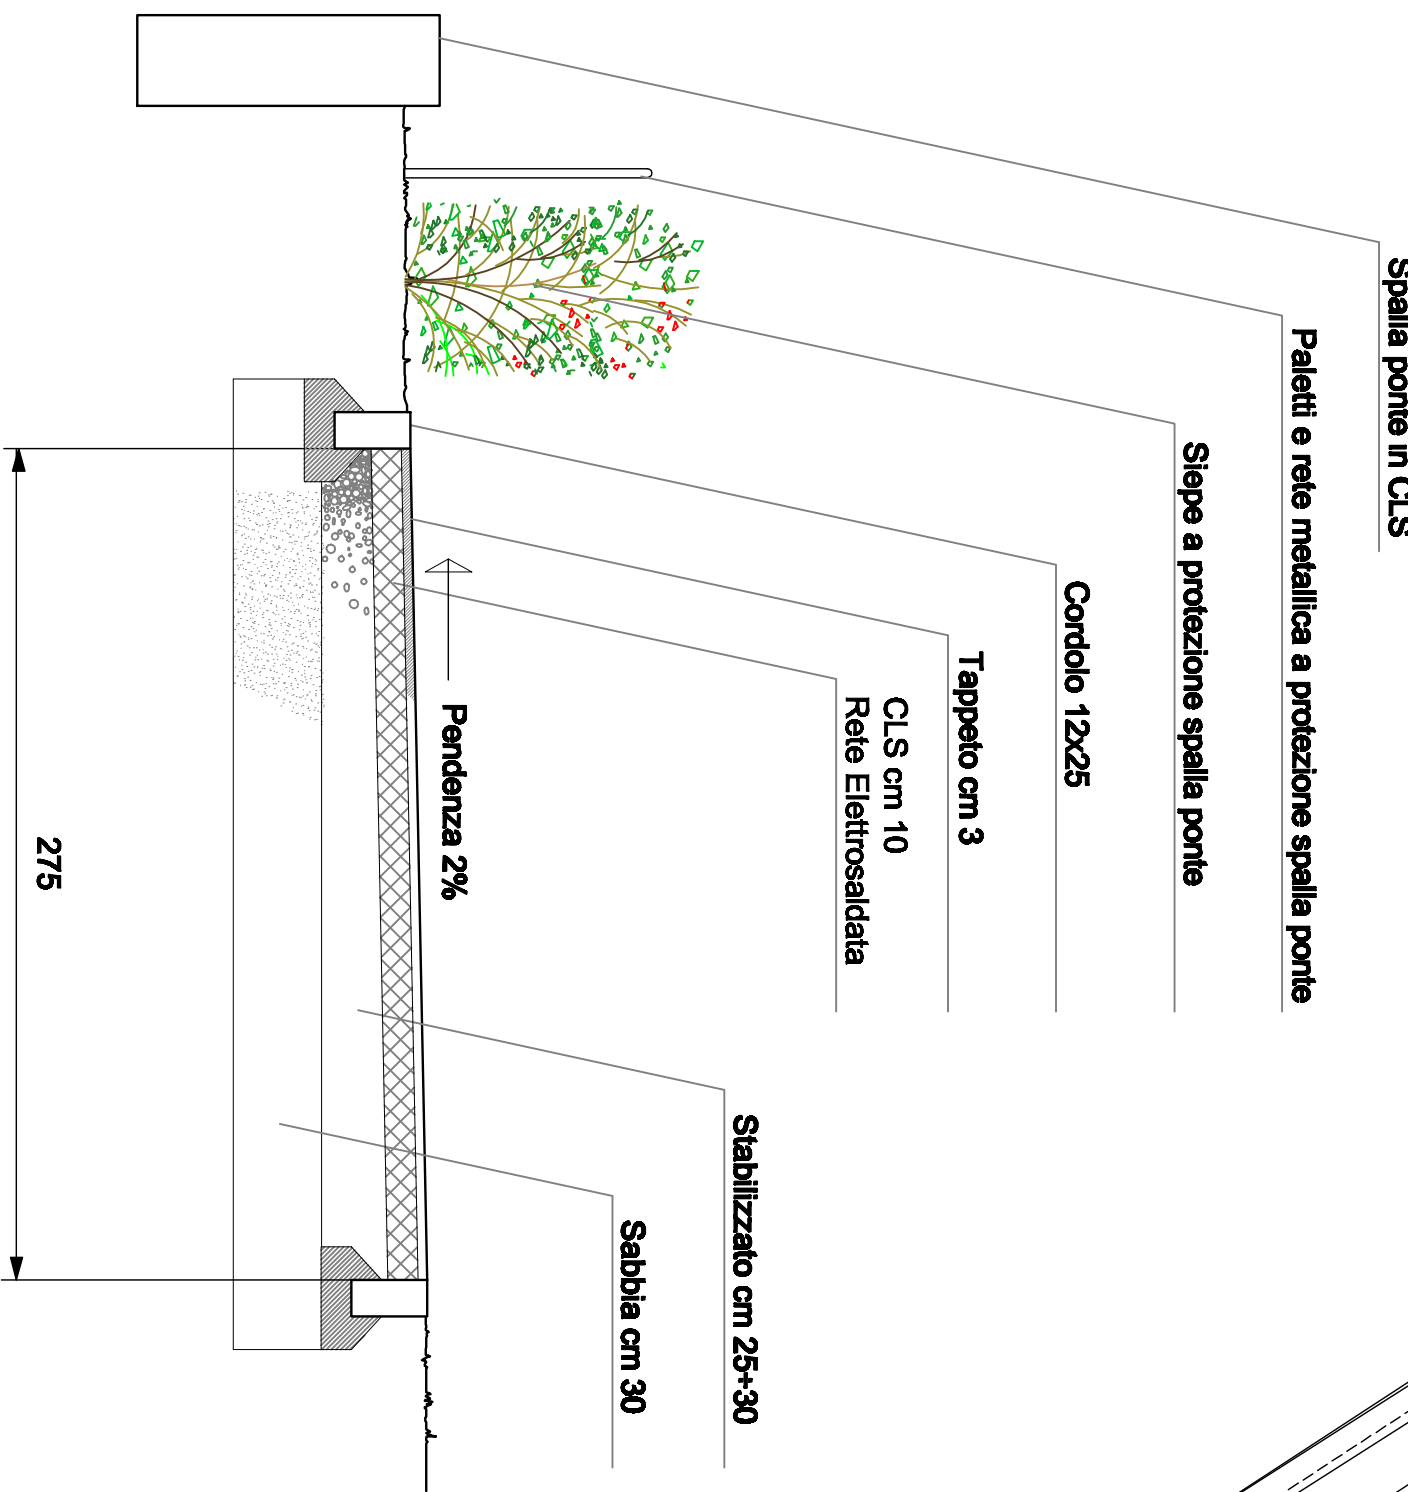

SEZIONE A-A
Scala 1:25

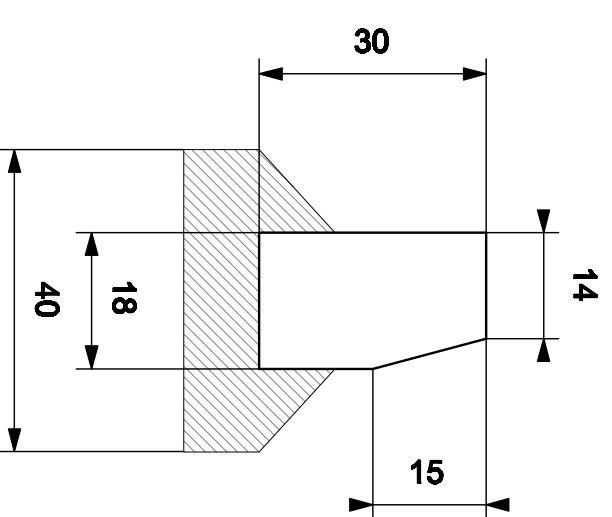

SEZIONE B-B
Scala 1:50

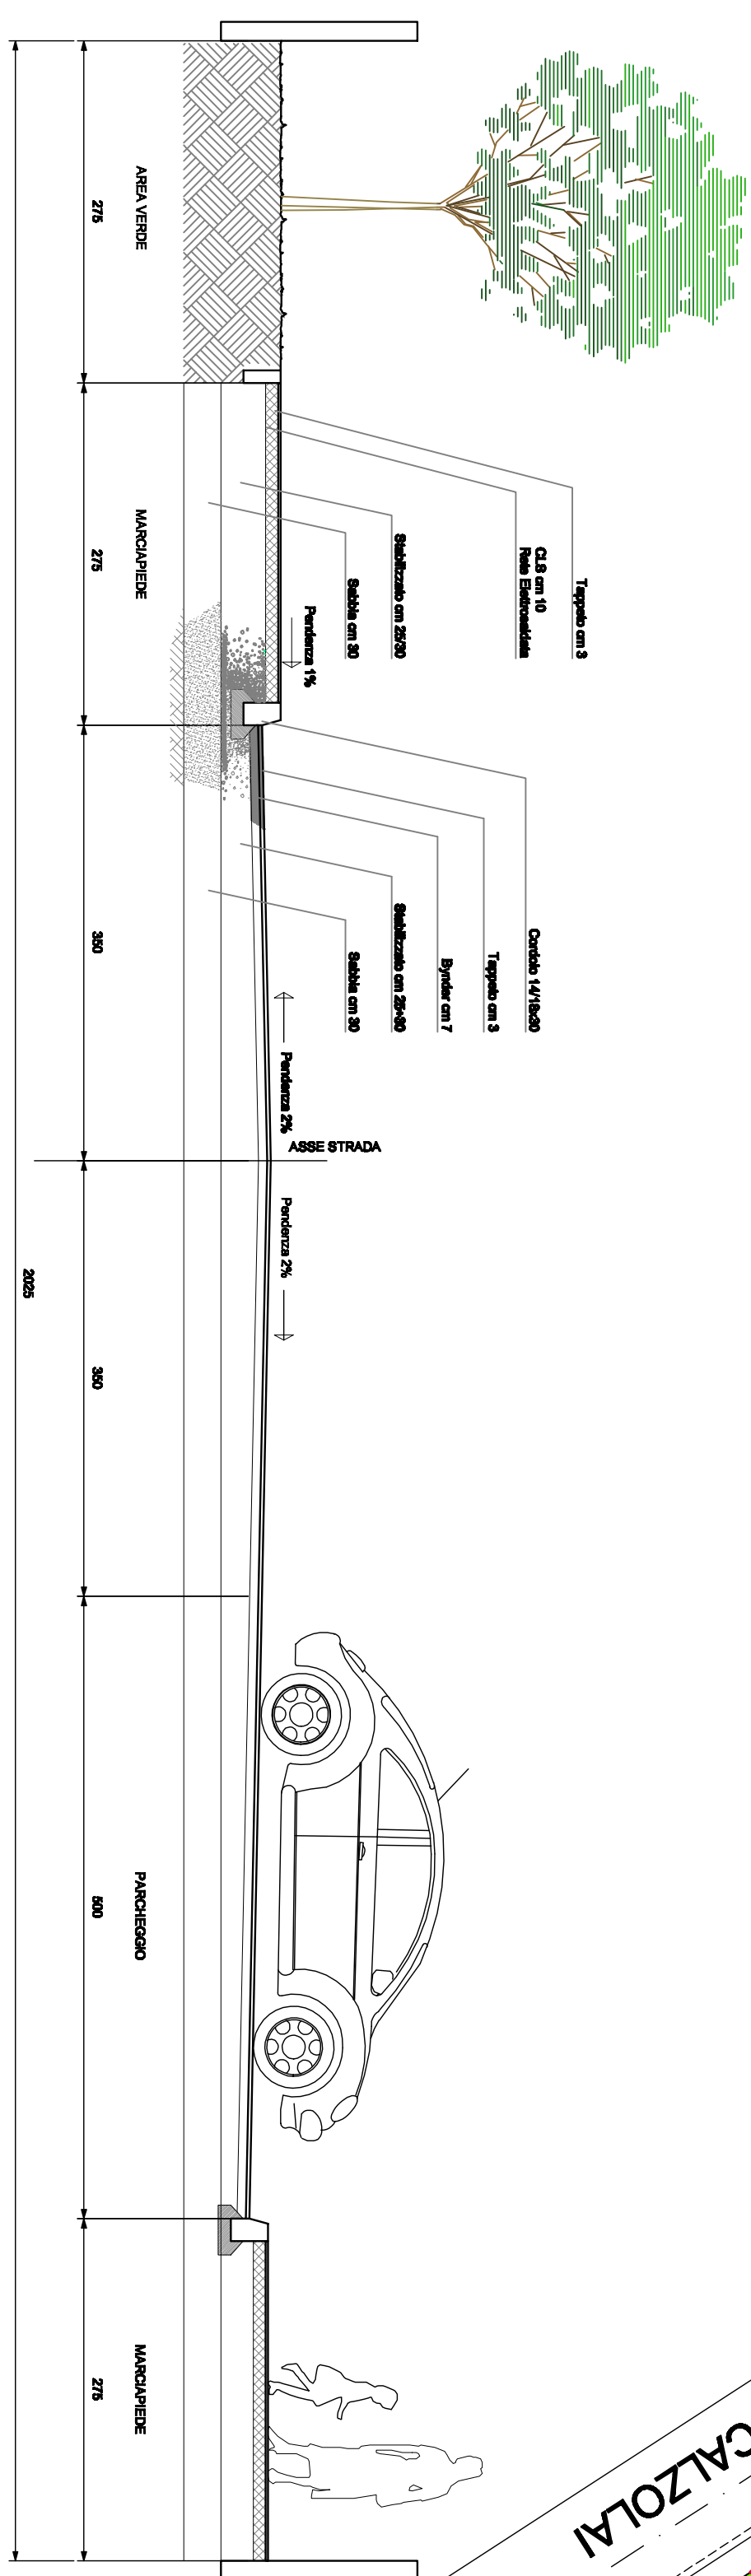

PARTICOLARE CORDOLO
Scala 1:10

PLANIMETRIA 1:500

LEGENDA

- VERDE PUBBLICO ATTREZZATO
- VERDE PRIVATO
- VISIBILITÀ INTERNA
- FABBRICATI
- CANALE GRAMICIA
- PERIMETRO P.P.I.P.
- OPERE DA ULTIMARE
- SIER E PALETTI CON RETE METALLICA (a protezione della spalla del ponte in C.S. - vedi sez. A-A)
- PAZZOLE PER RACCOLTA RSU E DIFFERENZIATA (chiamate su strada)
- QUOTA ALTIMETRICA

COMUNE DI FERRARA

PERMESSO DI COSTRUIRE
PER ULTIMAZIONE OPERE DI URBANIZZAZIONE

PROGETTA
AGRIMM S.r.l.
Via Ferraresi, n° 3 - Bologna
OSTI LEILA
Via Anderton, n° 14 - Ferrara
SARA COSTRUZIONI S.r.l.
Via Ferraresi, n° 3 - Bologna

PROGETTO
Ing. MASSIMO GIOVANNINI
Via G. Modigliani, n° 28 - 44122 - Ferrara
tel. 0532 - 62004
E-mail: massimo.giovannini@agrimm.it

PLANIMETRIA GENERALE
DELLE OPERE DA ULTIMARE
CON SEZIONI E STRATIGRAFIE

SCALA: 1:500 - 1:25
DATA: 31-03-2016
PRODOTTORE: 2