

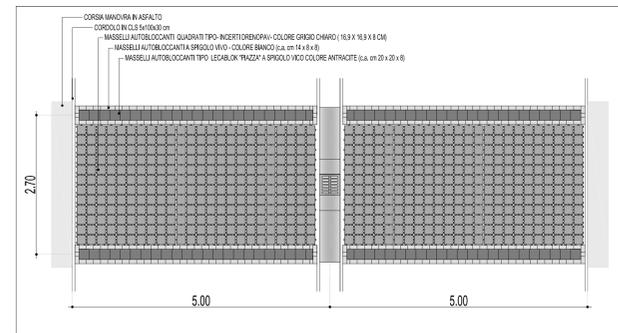


SEZIONE A-A - scala 1:50


DETTAGLIO PAVIMENTAZIONE STALLI AUTO DRENANTI - scala 1:50

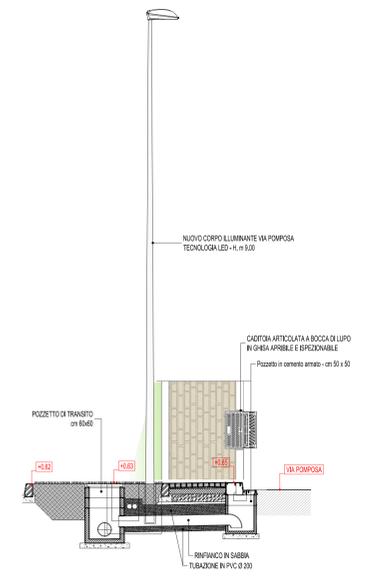

DETTAGLIO PAVIMENTAZIONE MARCIAPIEDE PERIMETRALE EDIFICIO

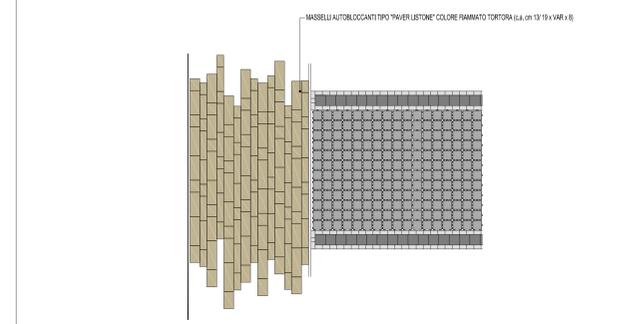


DETTAGLIO NUOVO MARCIAPIEDE SU VIA POMPOSA - scala 1:50

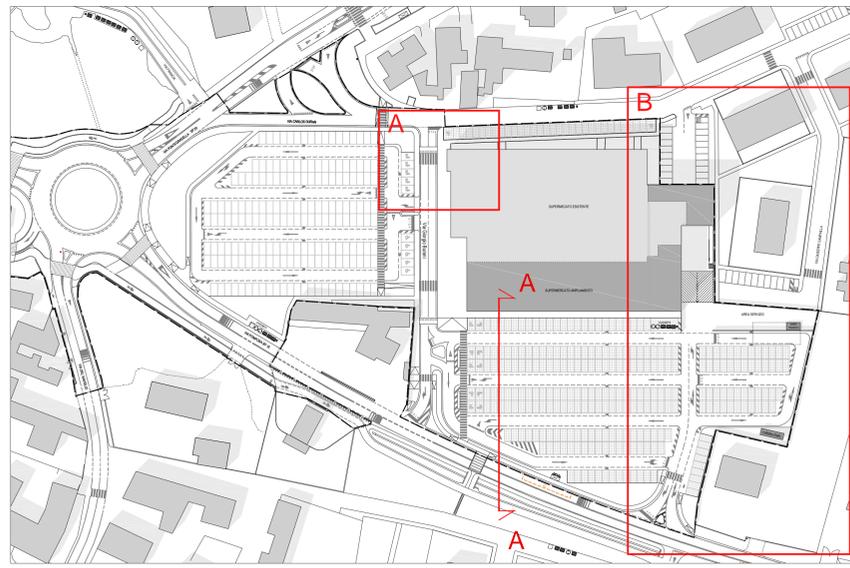


SCHEMI ACQUE NERE

PLANIMETRIA SCHEMA FOGNARIO TIPO - scala 1:200

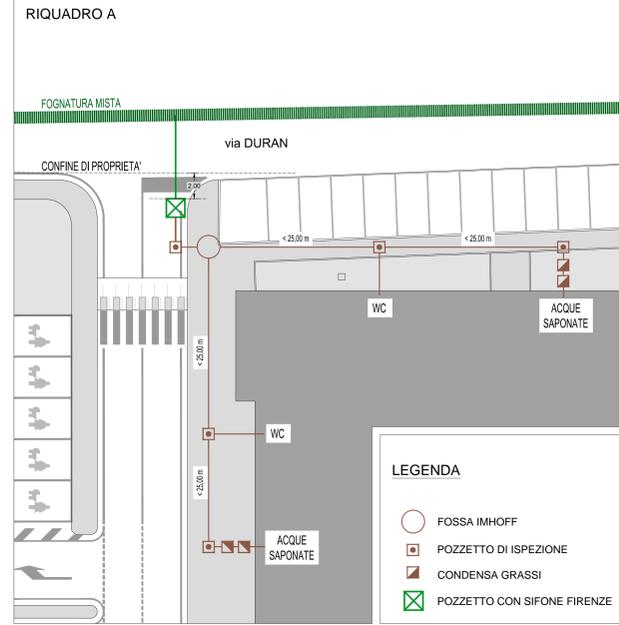


SEZIONE SCHEMA FOGNARIO TIPO - scala 1:50

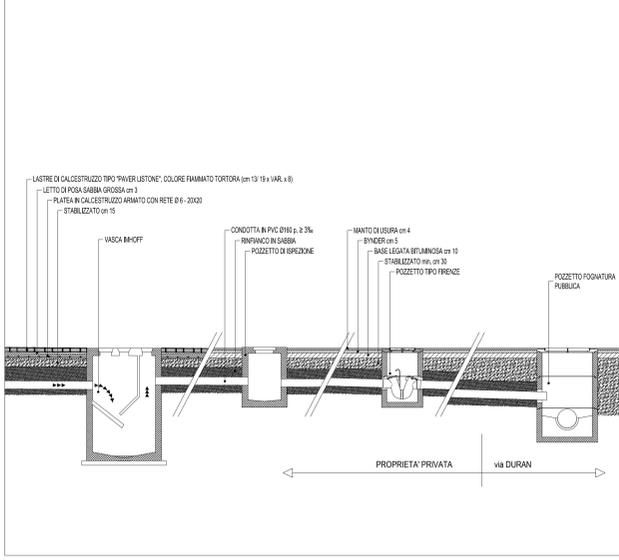


IMPATTO ACUSTICO

PLANIMETRIA CON POSIZIONAMENTO BARRIERE ACUSTICHE scala 1:1000

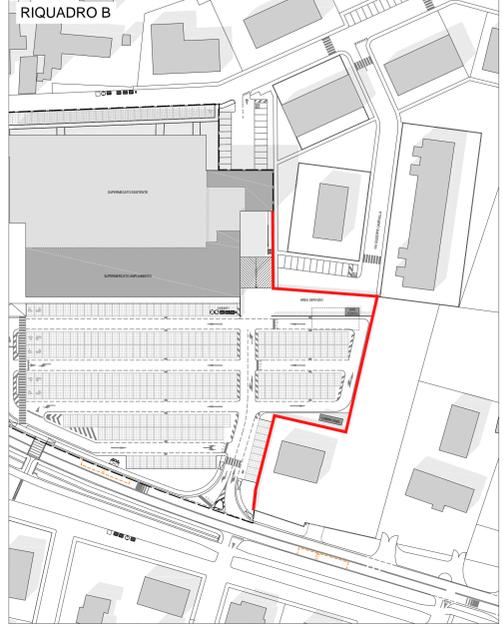

SEZIONE BARRIERA ACUSTICA TIPO - scala 1:20

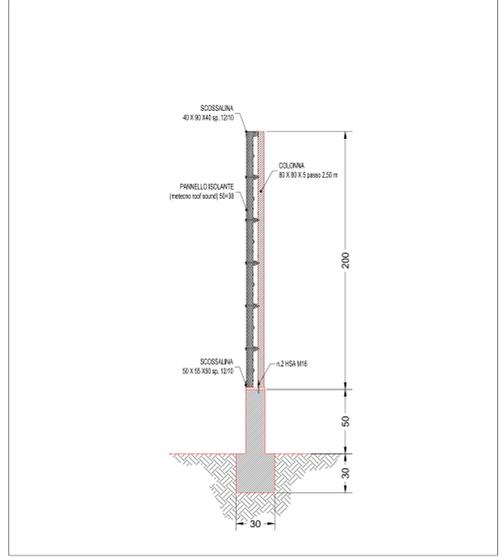

Girolamo Segato Architetto  
Via San Giuseppe 24/E  
30015 Chioggia (VE)  
Tel./fax: 041.5509115  
C.I.: SG16M0626C638E - P.I.: 0277703277  
e-mail: studi@arch.segato@tin.it  
pec: girolamo.segato@archworldpec.it  
Aspiog Design - area tecnica tel. 049.9009311

PROVINCIA DI FERRARA - COMUNE DI FERRARA

Committente  
ASPIA-DC SERVICE SRL  
Via Buozzi Bruno n. 30 - 39100 Bolzano (BZ)  
C.F./P.Iva 00882800212 - tel. 049.9009311

Progetto  
P.U.A. in variante P.O.C. n° 5ANS-04  
"Qualificazione struttura commerciale v. Duran"  
ai sensi dell'art. 35 della L.R. 20/2000  
APPROVATO CON D.C.C. 4492 DEL 09.02.2015  
IN CONFORMITA' ALL'ACCORDO A NORMA DELL'ART. 18 L.R.  
20/2000. APPROVATO CON D.G.C. 26367 DEL 25.03.2014

Elaborato  
PROGETTO  
SEZIONI STRADALI TIPO

Scala: varie  
Data: Agosto 2015

Note:

Rev. Data. Oggetto  
1 - - -  
2 - - -  
3 - - -