PLANIMETRIA AMBITO INTERVENTO
RILIEVO STATO DI FATTO -1:500

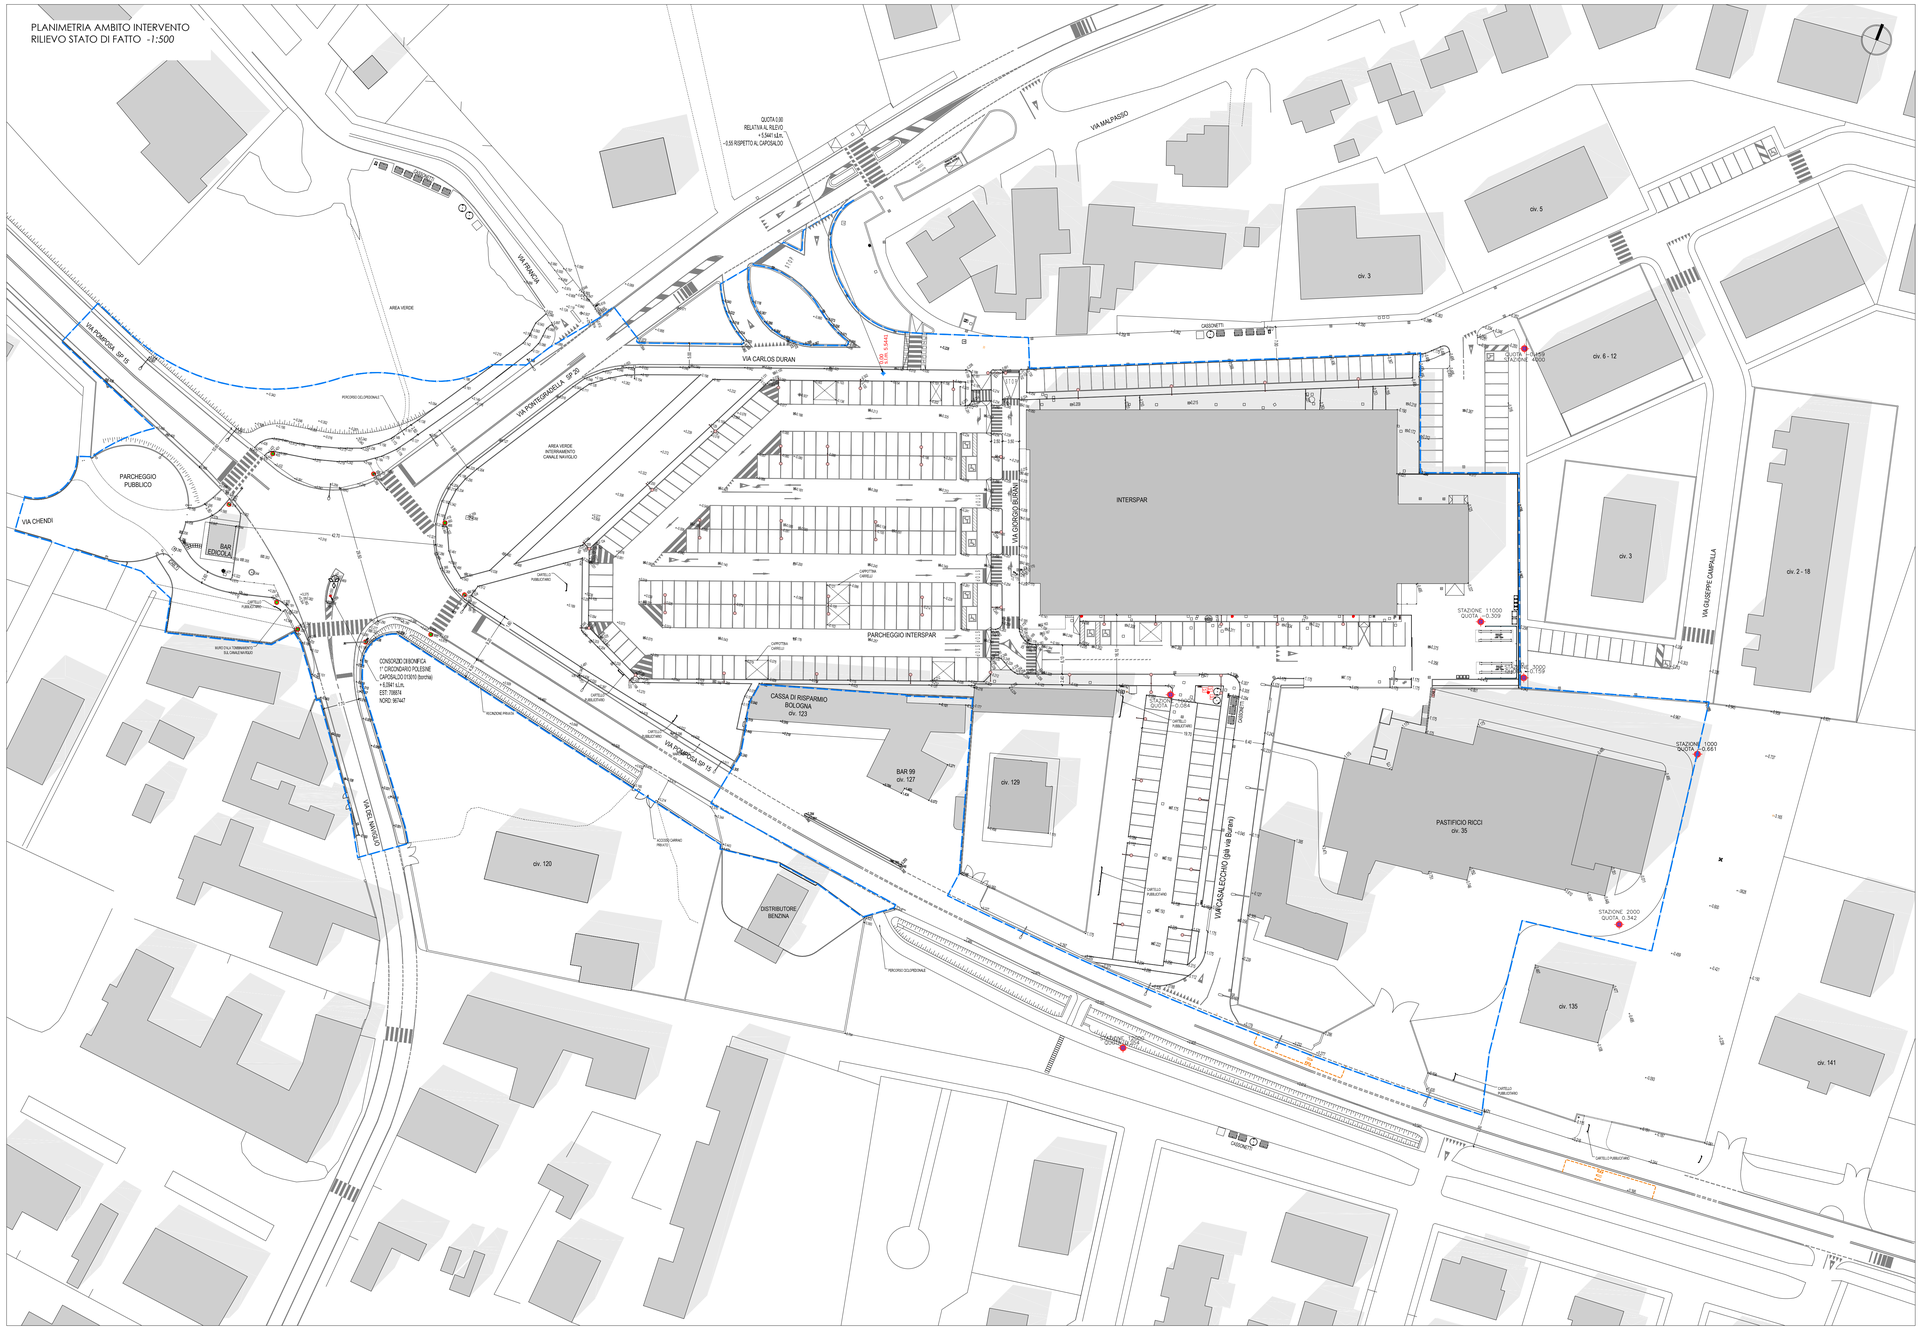

LEGENDA

- QUOTA DI RIFERIMENTO "0" [s.l.m. 5,5411]
- QUOTA STAZIONE -0,283 — STAZIONI
- +0,045 — PUNTO QUOTA
- PALO SEMAFORO
- PALO ILLUMINAZIONE STRADALE
- PALO ILLUMINAZIONE PARCHEGGI
- VF1 — IDRANTE, CABINE E COLONNINE VARIE
- CADITOIE E POZZETTI VARI
- AMBITO INTERVENTO

NOTA BENE:
1) OGNI LAMPIONE E' PROVVISTO DI UN POZZETTO ALLA BASE CHE NON E' STATO INSERITO NEL RILIEVO

Girolamo **Segato** Architetto
Via San Giuseppe 24/E
30015 Chioggia (VE)
tel-fax: 041.5500915
c.f.: SGTGLM60E26C638E - p.i.: 02777030277
e.mail: studioarch.segato@tin.it
pec.: girolamo.segato@archiworldpec.it

Aspiag Design - area tecnica tel. 049.9009311

PROVINCIA DI FERRARA - COMUNE DI FERRARA

Committenti
ASPIAG SERVICE SRL
Via Buozzi Bruno n. 30 - 39100 Bolzano (BZ)
C.F./ P.Iva 00882800212 - tel. 049.9009311

Progetto
P.U.A. in variante P.O.C. n° 5ANS-04 "riqualificazione struttura commerciale v. Duran" ai sensi dell'art. 35 della L.R. 20/2000
APPROVATO CON D.C.C. 46/92 DEL 09.03.2015
IN CONFORMITA' ALL'ACCORDO A NORMA DELL'ART. 18 L.R. 20/ 2000, APPROVATO CON D.G.C. 26367 DEL 25.03.2014

Elaborato
RILIEVO STRUMENTALE DELLO STATO DI FATTO

Scala: 1:500
Data: Agosto 2015

Note:
file: tav 3 rilievo, plot title: aspiag color 35% ctb, foglio: A1+

Rev.	Data.	Oggetto
1	-	-
2	-	-
3	-	-

03

N.B. TAVOLE REVISIONATE A SEGUITO DELLA CONFERENZA DEI SERVIZI SVOLTASI IN DATA 03/07/2015