


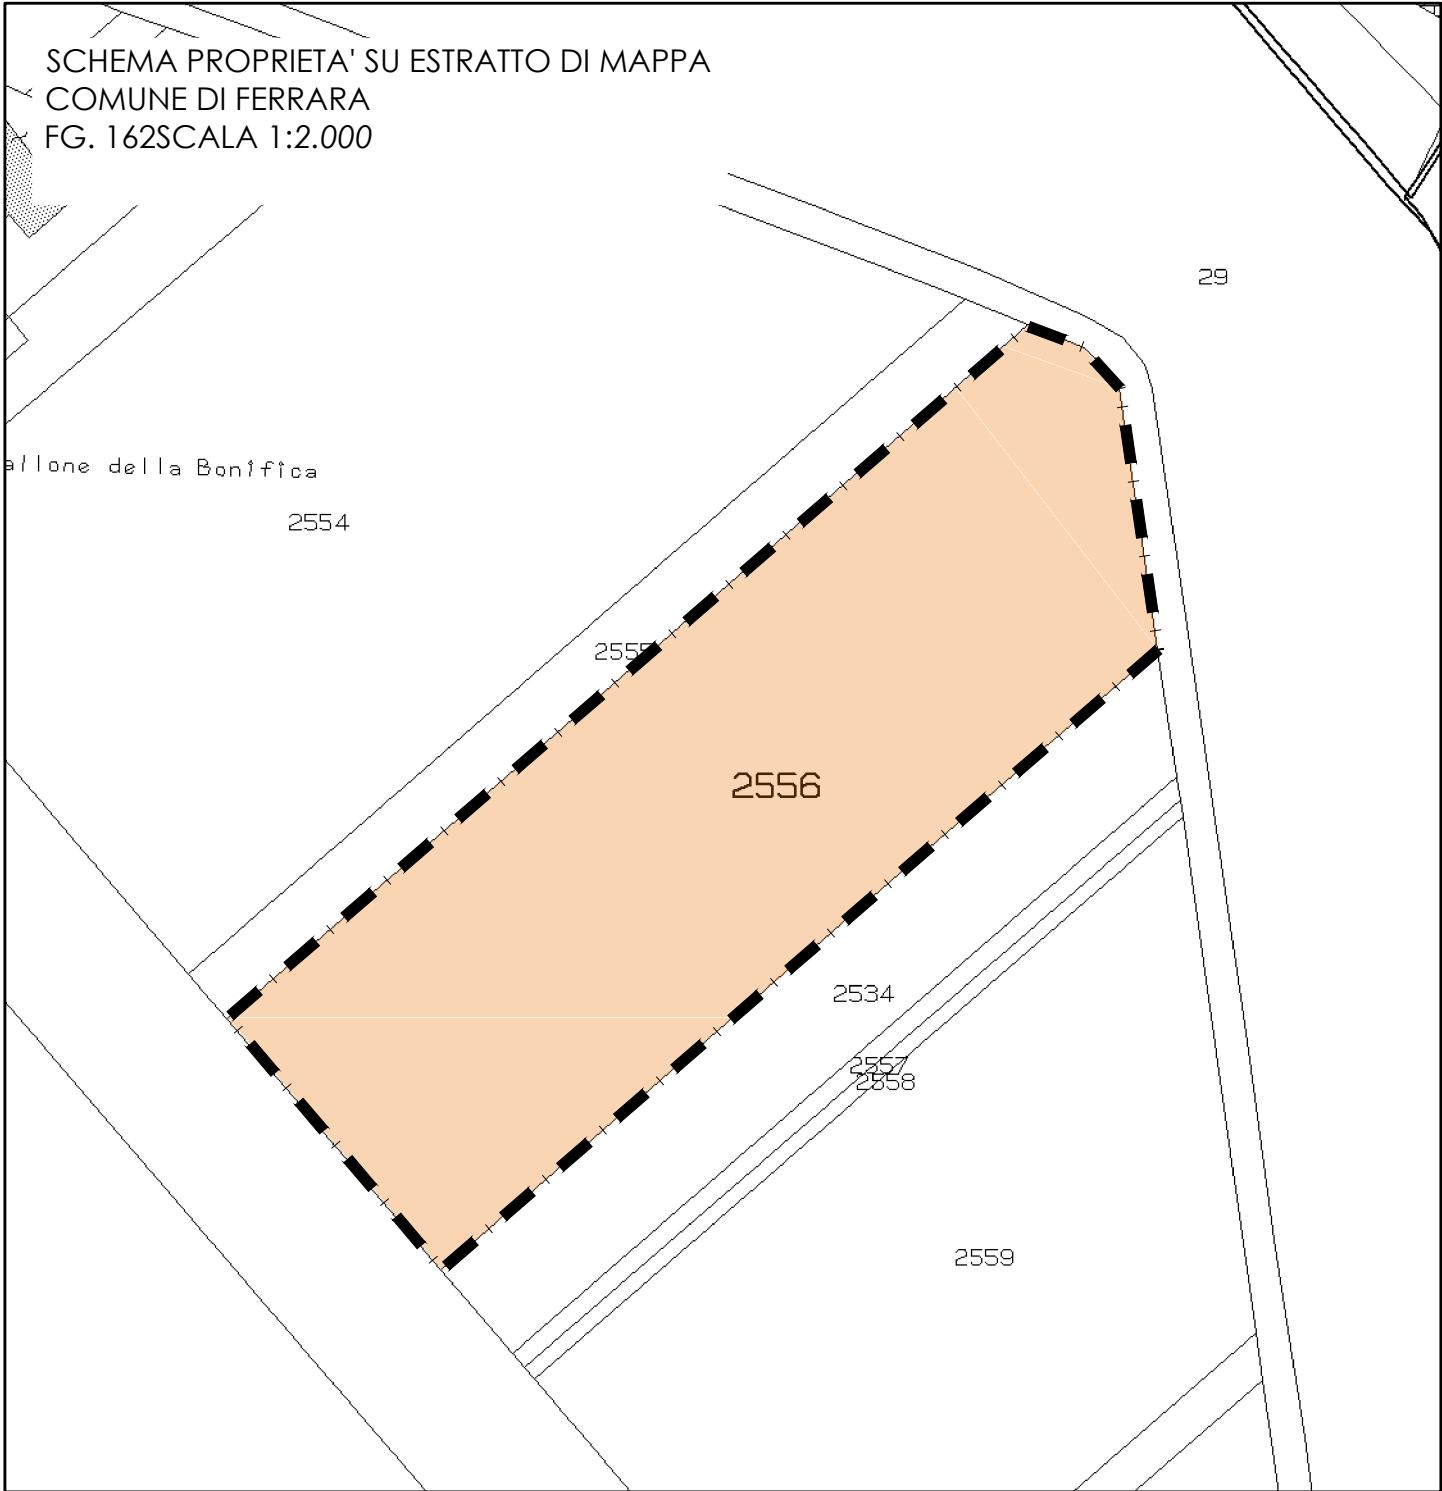


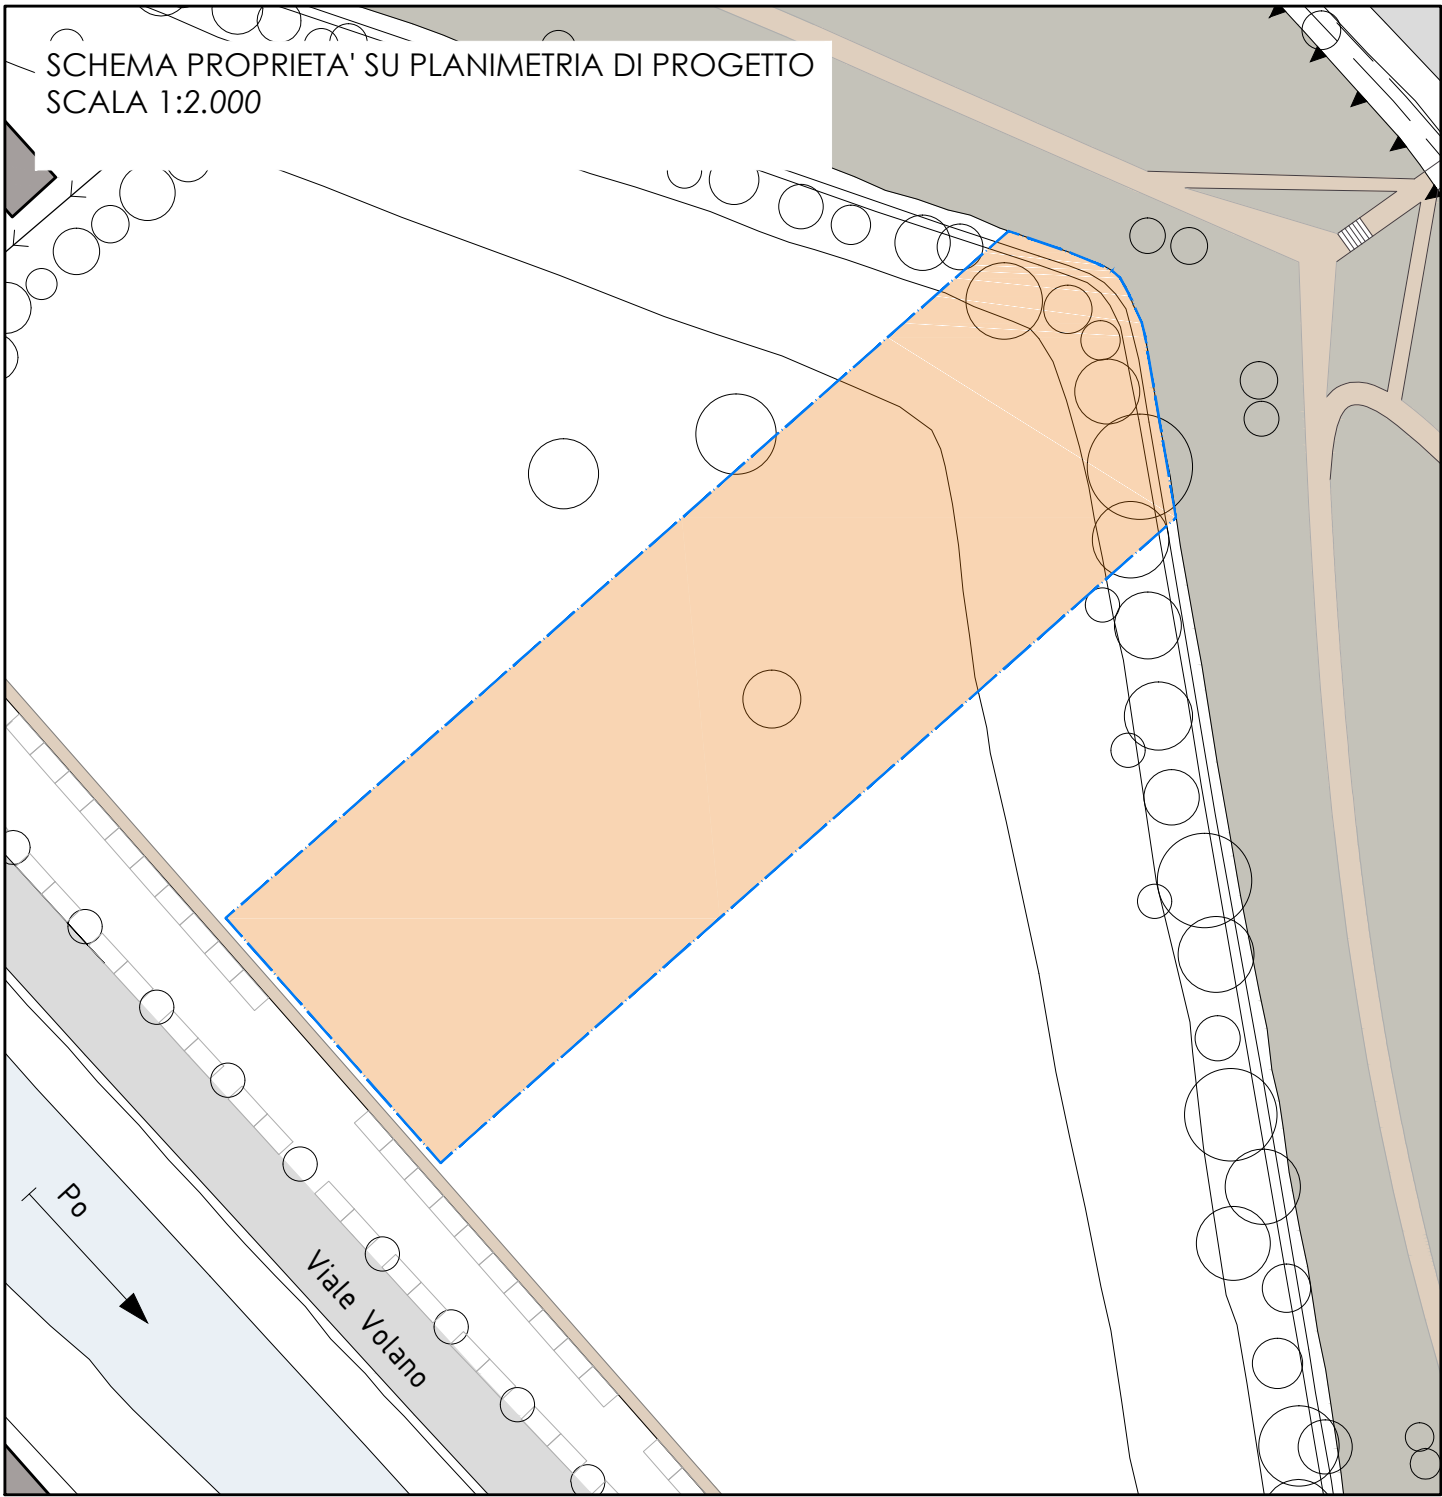

- AREA D'INTERVENTO DI PROPRIETA' ASPIAG SERVICE SRL
- AREA D'INTERVENTO DI PROPRIETA' COMUNE DI FERRARA
- AREA D'INTERVENTO DI PROPRIETA' DEL DEMANIO (GESTIONE CONSORZIO DI BONIFICA)
- PERIMETRO POC PROPOSTO

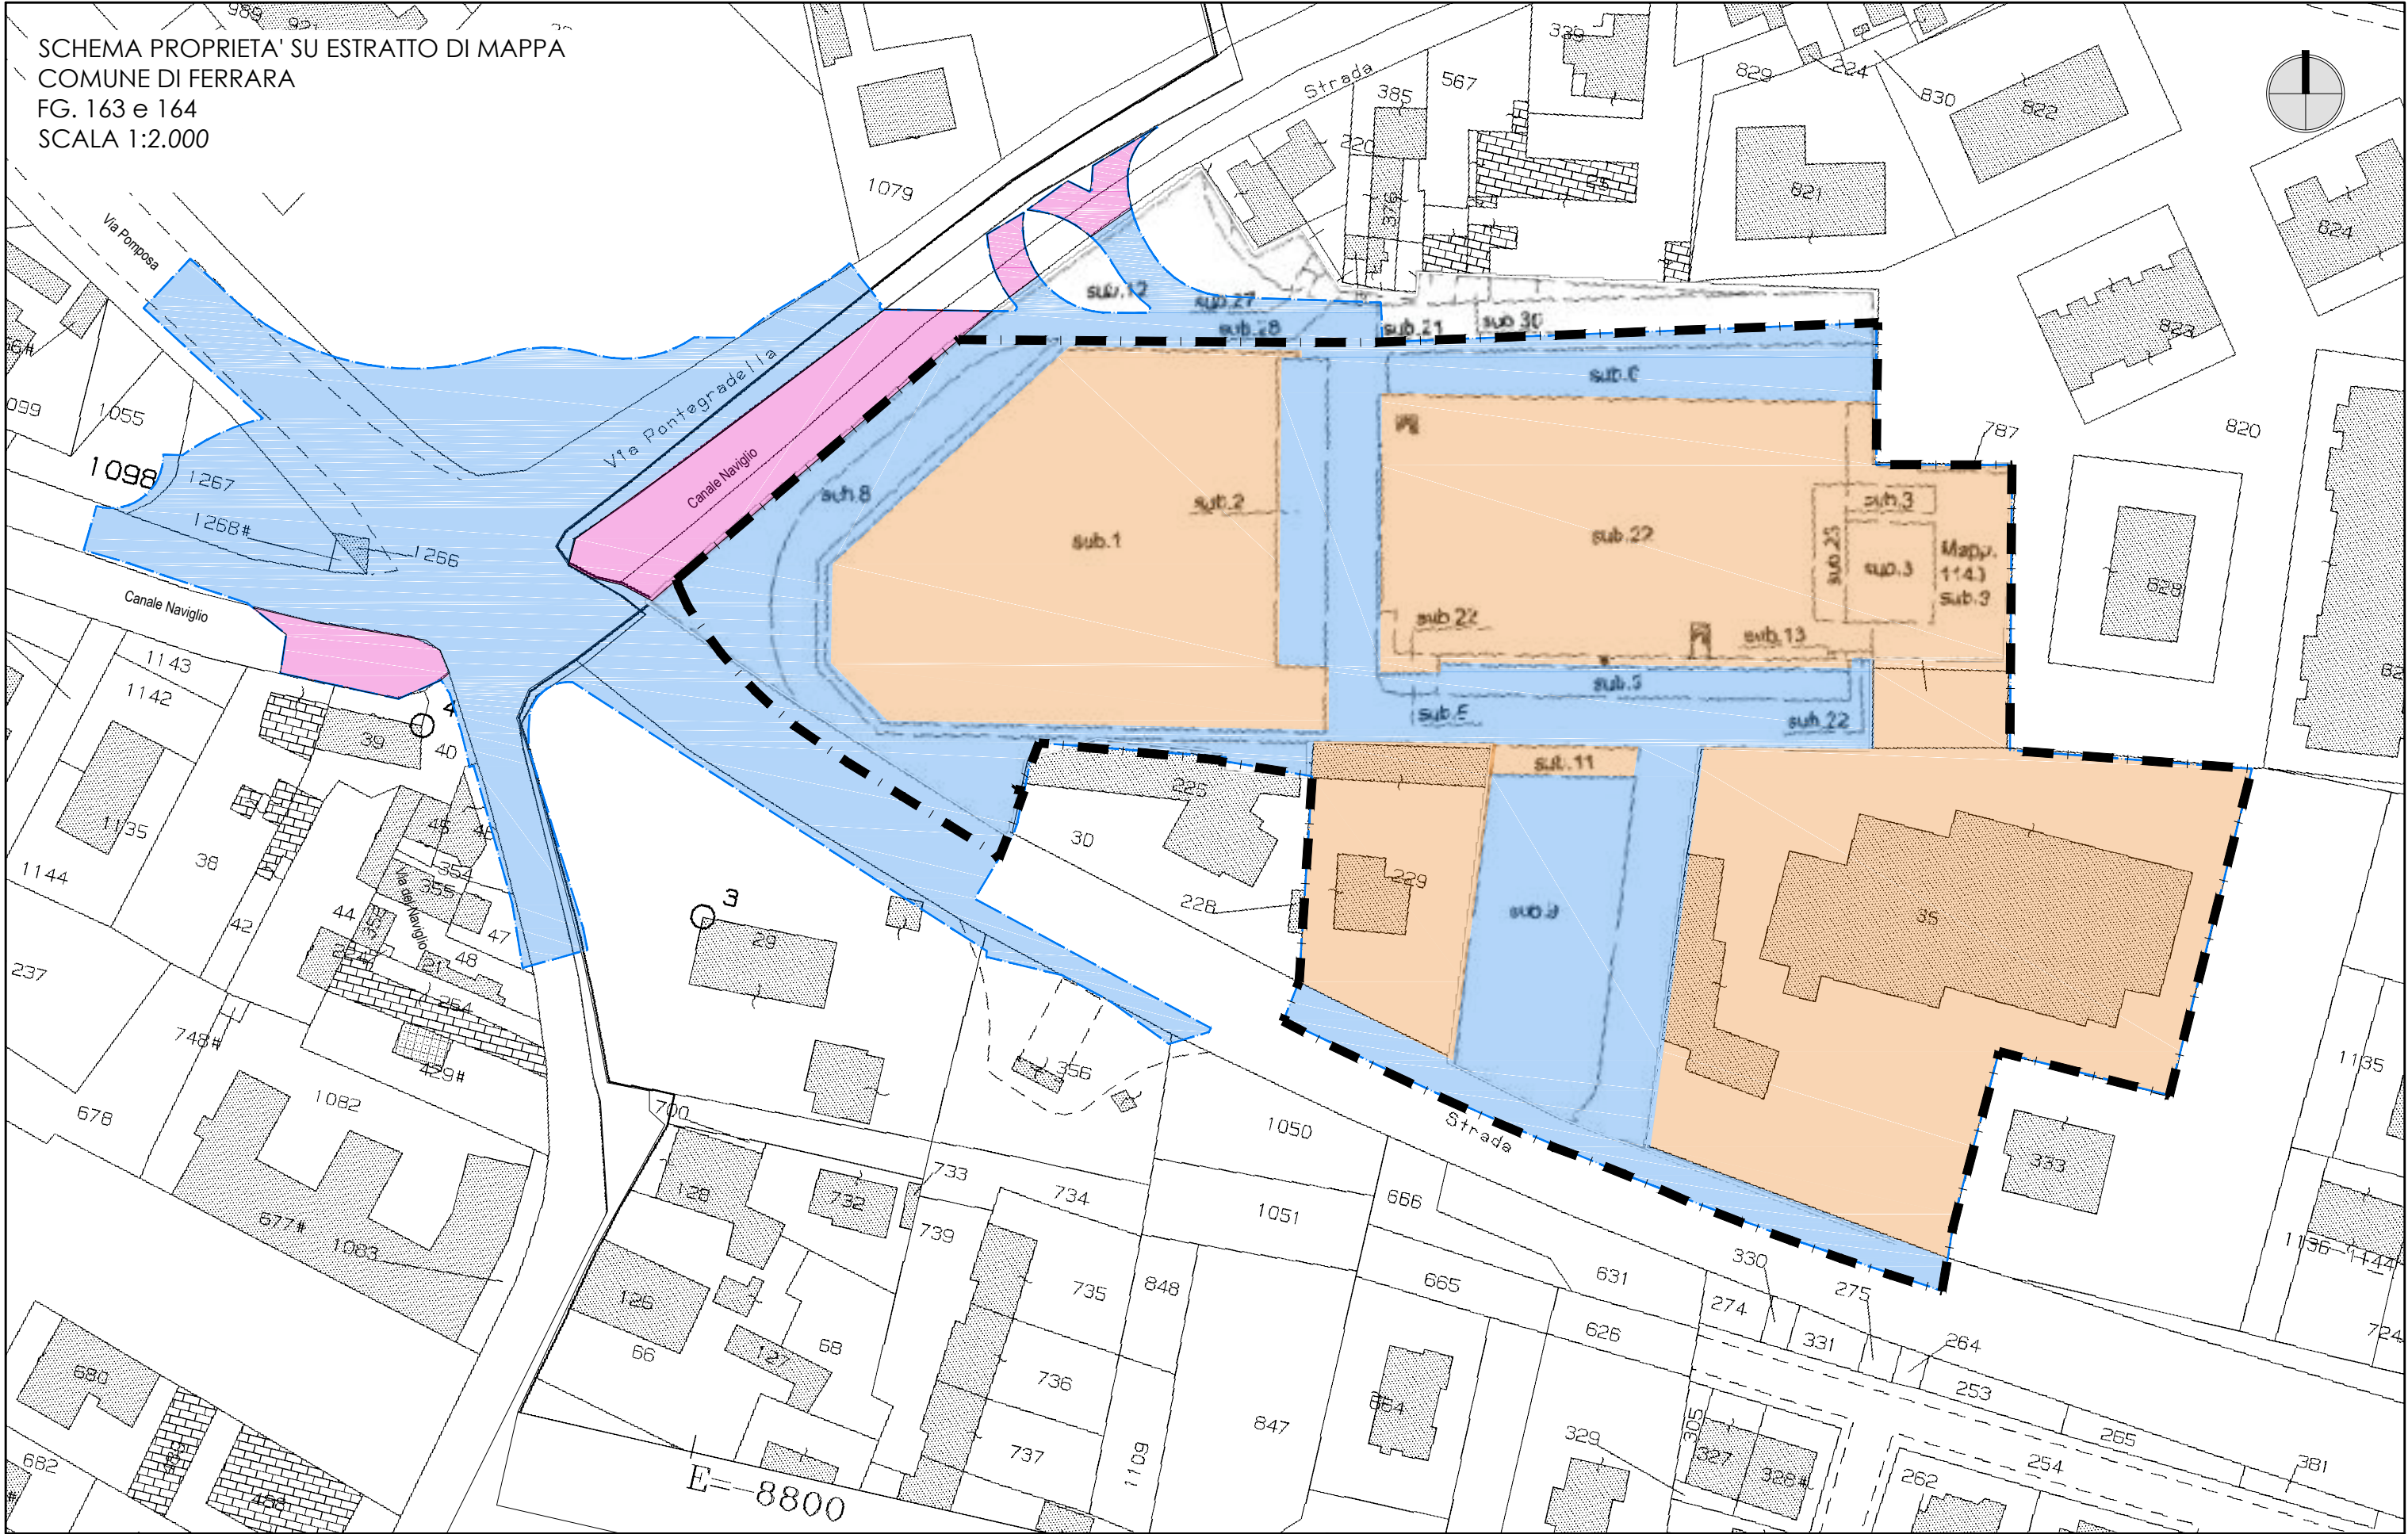

- AREA D'INTERVENTO DI PROPRIETA' ASPIAG SERVICE SRL
- AREA D'INTERVENTO DI PROPRIETA' COMUNE DI FERRARA
- AREA D'INTERVENTO DI PROPRIETA' DEL DEMANIO (GESTIONE CONSORZIO DI BONIFICA)

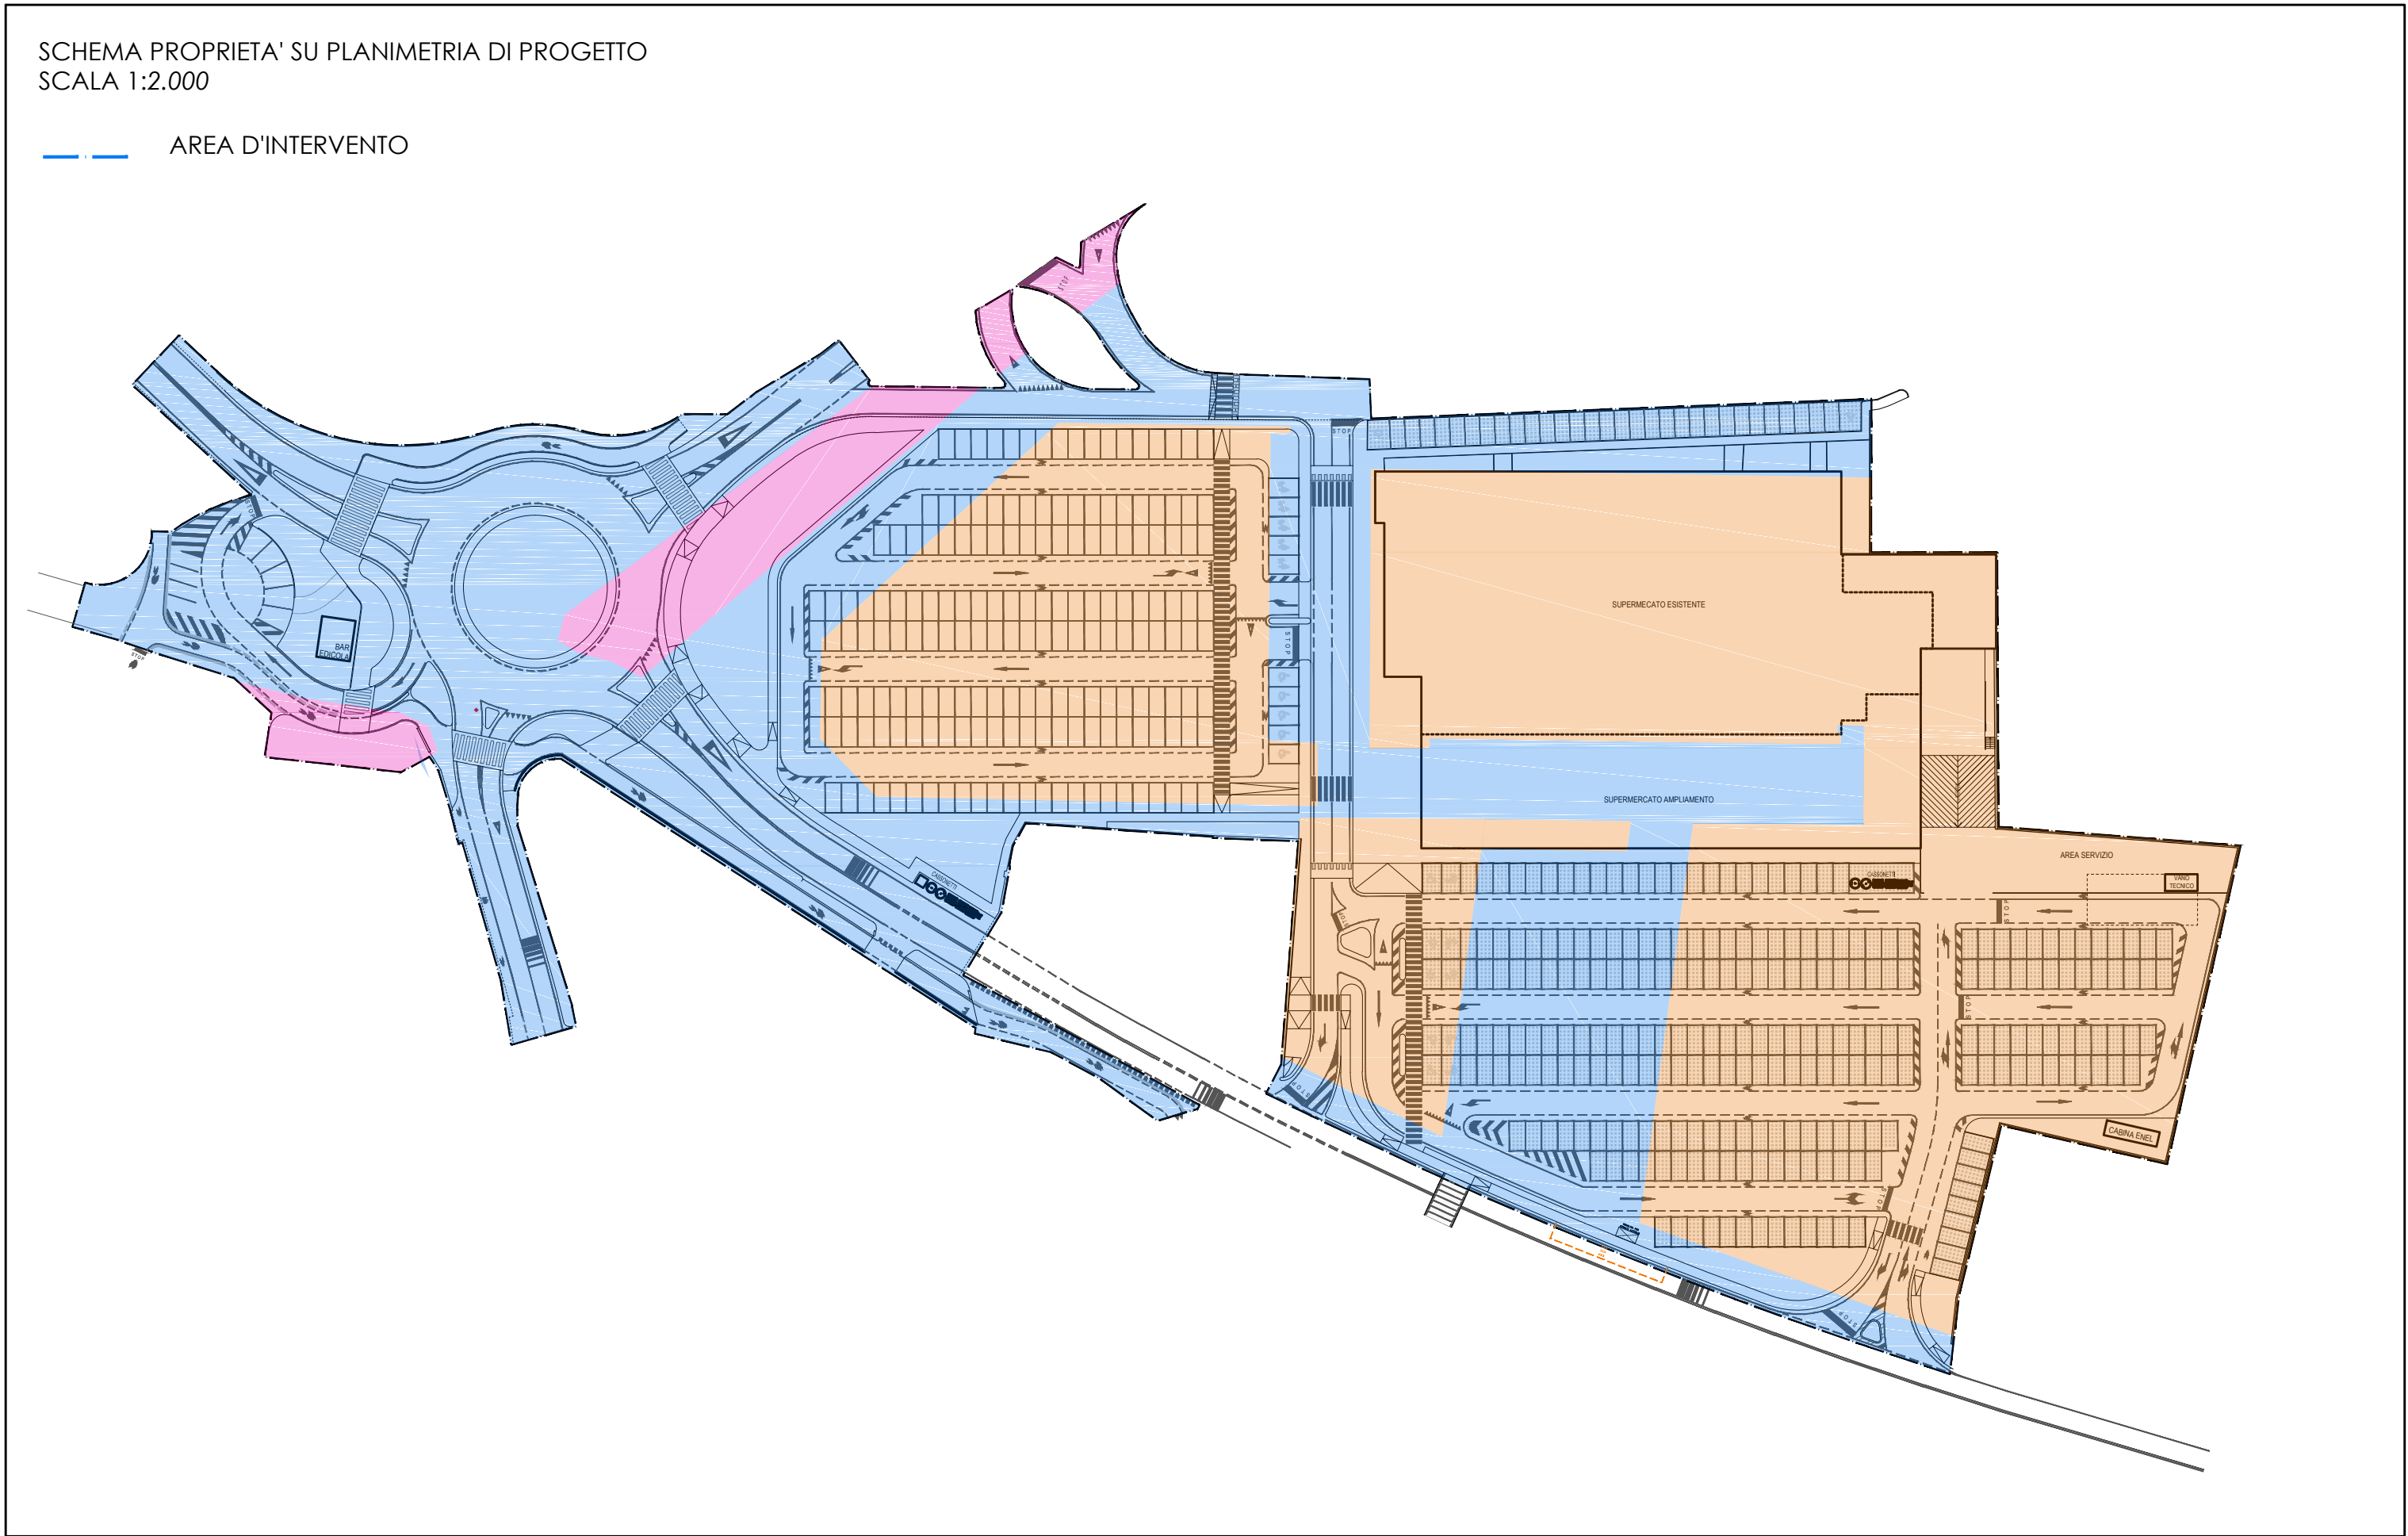

DATI CATASTALI AREE INTERESSATE DALL'INTERVENTO ALL'INTERNO DELL'AMBITO POC PROPOSTO

ASPIAG SERVICE SRL															
DITTA	CATASTO	FG	MAPP	SUB	CATEGORIA	CONSISTENZA	RENDITA	PROPRIETA'	INDIRIZZO	CLASSAMENTO	SUP.CAT.	R.D.	R.A.	SUP. IN AMBITO	
ASPIAG SERVICE S.R.L.	TERRENI						787								
	TERRENI						1140		1/1	FERRARA, VIA MALPASSO 14, PIANO T	SEMINATIVO	22,00	0,32	23,00	
	FABBRICATI						1140	3	C/2	303	798,08			964,00	
	TERRENI						791		1/1	FERRARA, VIA MALPASSO 14, PIANO T	SEMINATIVO	247,00	2,98	1,38	
	TERRENI						791		1/1		SEMINATIVO			247,00	
	FABBRICATI						35	1	D/1	87.238,14	1/1			5.192,00	
	FABBRICATI						A/3	6 VANI	635,24	1/1	FERRARA, VIA POMPOSA, 35 PIANO T-1				
	FABBRICATI						A/4	4 VANI	216,91	1/1	FERRARA, VIA POMPOSA, 35 PIANO T-1				
	TERRENI											1350,00			1' 350,00
	FABBRICATI						C/2	342 MQ	440,02	1/1	FERRARA, VIA POMPOSA, 129 PIANO T				
	FABBRICATI						A/7	7,5 VANI	1278,23	1/1	FERRARA, VIA POMPOSA, 129 PIANO T-1				
	FABBRICATI						BCNC			1/1	FERRARA, VIA POMPOSA, 129 PIANO T				
	FABBRICATI						C/6	34 MQ	180,86	1/1	FERRARA, VIA POMPOSA, 129 PIANO T				
	FABBRICATI						C/2	118 MQ	333,80	1/1	FERRARA, VIA POMPOSA, 129 PIANO T				
	FABBRICATI						BCNC			1/1	FERRARA, VIA POMPOSA, 129 PIANO T				
	TERRENI											16104,00			7.760,00
	FABBRICATI							1	F/1	1/1	FERRARA, VIA POMPOSA				4178,00
	FABBRICATI							11	F/1	1/1	FERRARA, VIA POMPOSA				119,00
	FABBRICATI							12	D/1	247,80	1/1	FERRARA, VIA MALPASSO 14 PIANO T			4,00
FABBRICATI							22	D/8	25.900,00	1/1	FERRARA, VIA MALPASSO 14 PIANO T-1			9.348,00	
TERRENI							35	C/2	120 MQ	1/1	FERRARA, VIA MALPASSO 14 PIANO T			120,00	
											ORTO	6000,00	147,86	77,47	6.000,00

DATI CATASTALI AREE INTERESSATE DALL'INTERVENTO_AREE PUBBLICHE DI INTERESSE GENERALE FUORI DAL PERIMETRO POC

COMUNE FERRARA															
DITTA	CATASTO	FG	MAPP	SUB	CATEGORIA	CONSISTENZA	RENDITA	PROPRIETA'	TITOLARITA'	INDIRIZZO	CLASSAMENTO SUP.CAT.	R.D.	R.A.	SUP. IN AMBITO	
COMUNE DI FERRARA	TERRENI	164	27	12	F/1			1/1	PROPRIETA'	FERRARA, VIA POMPOSA		16.284,00		568,00	
	STRADE PUBBLICHE	165	22					1/1	PROPRIETA'		SEMINATIVO	17.861,00	216,93	97,34	583,00
STRADE PUBBLICHE	TERRENI		1208					PROPR. AREA	PROPR. AREA	FERRARA, VIA POMPOSA, PIANO T	SEMINATIVO	802,20	5,9	2,6	744,00
	TERRENI							PROPR. AREA	PROPR. AREA			15,00			15,00
STRADE PUBBLICHE	FABBRICATI	163	1208	C/1	10 MQ	214,85		PROPR. AREA	PROPR. AREA	FERRARA, VIA POMPOSA, PIANO T					
SNC VITALE BONAZZA								PROPR. AREA	PROPR. AREA						
STRADE PUBBLICHE	TERRENI		1206	C/1	20 MQ	429,69		PROPR. AREA	PROPR. AREA	FERRARA, VIA POMPOSA, PIANO T		10,00			10,00
	STRADE PUBBLICHE							PROPR. AREA	PROPR. AREA						4.395,00

CONSORZIO DI BONIFICA														
DITTA	CATASTO	FG	MAPP.	SUB.	CATEGORIA	CONSISTENZA	RENDITA	PROPRIETA'	TITOLARITA'	INDIRIZZO	CLASSAMENTO SUP.CAT.	R.D.	R.A.	SUP. IV AMBITO
CONSORZIO DI BONIFICA		163								CANALE NAVIGLIO				261,00
		164								CANALE NAVIGLIO				1.185,00

Girolamo Segato Architetto
Via San Giuseppe 24/E
30015 Chioggia (VE)
tel-fax: 041.5500915
c.f.: SGTGLM60E26C638E - p.i.: 02777030277
e-mail: studioarch.segato@tin.it
pec.: girolamo.segato@archworldpec.it

Aspiag Design - area tecnica tel. 049.9009311

PROVINCIA DI FERRARA - COMUNE DI FERRARA

Comitenti
ASPIAG SERVICE SRL
Via Buozzi Bruno n. 30 - 39100 Bolzano (BZ)
C.F./P.Iva 0082800212 - tel. 049.9009311

Progetto
P.U.A. in variante P.O.C. n° 5ANS-04
"Inqualificazione struttura commerciale v. Duran"
ai sensi dell'art. 35 della L.R. 20/2000
APPROVATO CON D.C.C. 4692 DEL 09.02.2015
IN CONFORMITA' ALL'ACCORDO A NORMA DELL'ART. 18 L.R. 20/ 2000, APPROVATO CON D.G.C. 26347 DEL 25.03.2014

Elaborato
PARTICELLARE e VERIFICA PROPRIETA'

Scala: 1:1.000
Data: Gennaio 2016

Note:
Ite: tav 5 rev particellare e sovr. proprieta'; plot stile: aspiag color 35% ctb; taglio: A2+

Rev.	Data.	Oggetto
1	-	-
2	-	-
3	-	-