

- STANDARD PARCHEGGIO A USO PRIVATO 364 posti auto > 313 posti auto
- STANDARD A PARCHEGGIO PUBBLICO mq. 2.831 > mq. 2.672
- STANDARD ATTREZZATURE E SPAZI COLLETTIVI mq 7.517 > mq. 7.263

DATI PROGETTUALI APPROVATI CON VARIANTE AL POC		DATI PROGETTUALI PUA	
delibera CC n. PG 4692 del 09/02/2015			
ST	28.087,00	ST	29.262,00
SF	16.462,00	SF	17.475,00
SU	6.082,00	SU	6.082,00
SV	2.500,00	SV	2.500,00

TABELLA COMPARATIVA STANDARD		
	quantità min./max.	da progetto
SU	max. 6.082 mq	6.082 mq
SV	max. 2.500 mq	2.500 mq
PARCHEGGIO USO PUBBLICO	min. 2.672 mq	2.831 mq
ATTREZZATURE E SPAZI COLLETTIVI	min. 7.263 mq	7.517 mq
PARCHEGGIO USO PRIVATO	min. 1/8 mq SV (2.500/8)= 313	364

Girolamo Segato Architetto  
Via San Giuseppe 24/E  
30015 Chioggia (VE)  
tel-fax: 041.5500915  
c.f.: SGTGLM66E26C638E - p.i.: 02777030277  
e-mail: studiocrch.segato@tin.it  
pec.: girolamo.segato@archworldpec.it  
Aspiag Design - area tecnica tel. 049.9009311

PROVINCIA DI FERRARA - COMUNE DI FERRARA

Consistenti  
ASPIAG SERVICE SRL  
Via Buozzi Bruno n. 30 - 39100 Bolzano (BZ)  
C.F./P.Iva 00882800212 - tel. 049.9009311


Progetto  
P.U.A. in variante P.O.C. n° 5ANS-04  
"riqualificazione struttura commerciale v. Duran"  
ai sensi dell'art. 35 della L.R. 20/2000  
APPROVATO CON D.C.C. 4492 DEL 09/02/2015  
IN CONFORMITÀ ALL'ACCORDO A NORMA DELL'ART. 18 L.R.  
20/2000. APPROVATO CON D.G.C. 24347 DEL 25.03.2014

Elaborato  
PLANIMETRIA STATO DI PROGETTO CON  
INDIVIDUAZIONE STANDARD.  
INDIVIDUAZIONE AREA ADIBITA A STANDARD  
VERDE SU ESTRATTO C.T.R.


Scala: 1:500  
Data: Dicembre 2015

Note:  
file: 104-09 rev standard e poc pua nuove\_ricoveri\_cpt1 (file: aspiag color 30% cdt, foglio: A1+)

Rev.	Data	Oggetto
1	-	-
2	-	-
3	-	-

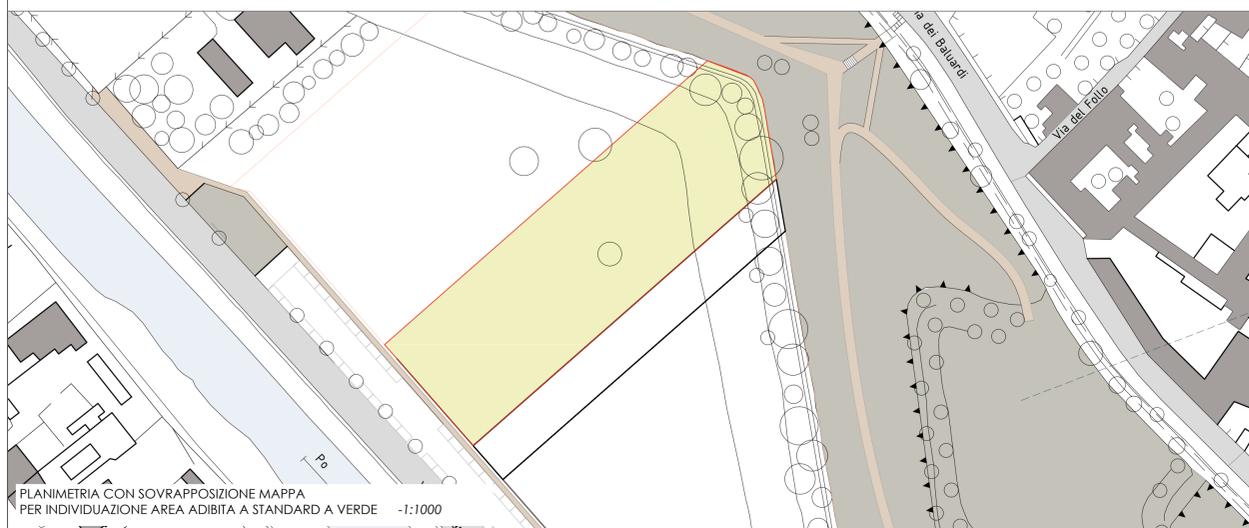

PLANIMETRIA CON SOVRAPPOSIZIONE MAPPA PER INDIVIDUAZIONE AREA ADIBITA A STANDARD A VERDE -1:1000

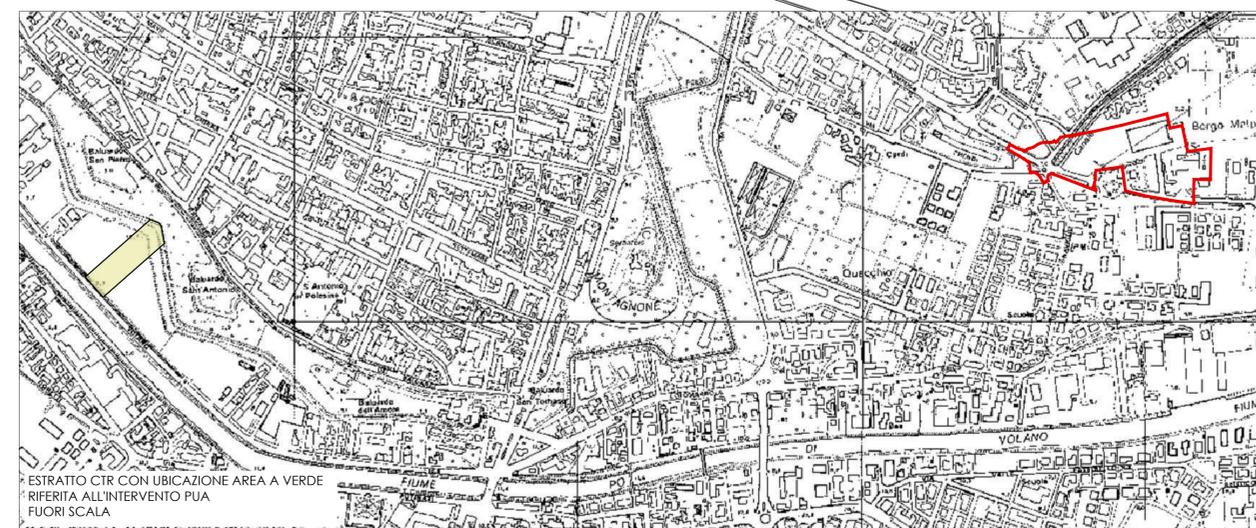

ESTRATTO CTR CON UBICAZIONE AREA A VERDE RIFERITA ALL'INTERVENTO PUA FUORI SCALA