



PERIMETRO AREA DI INTERVENTO

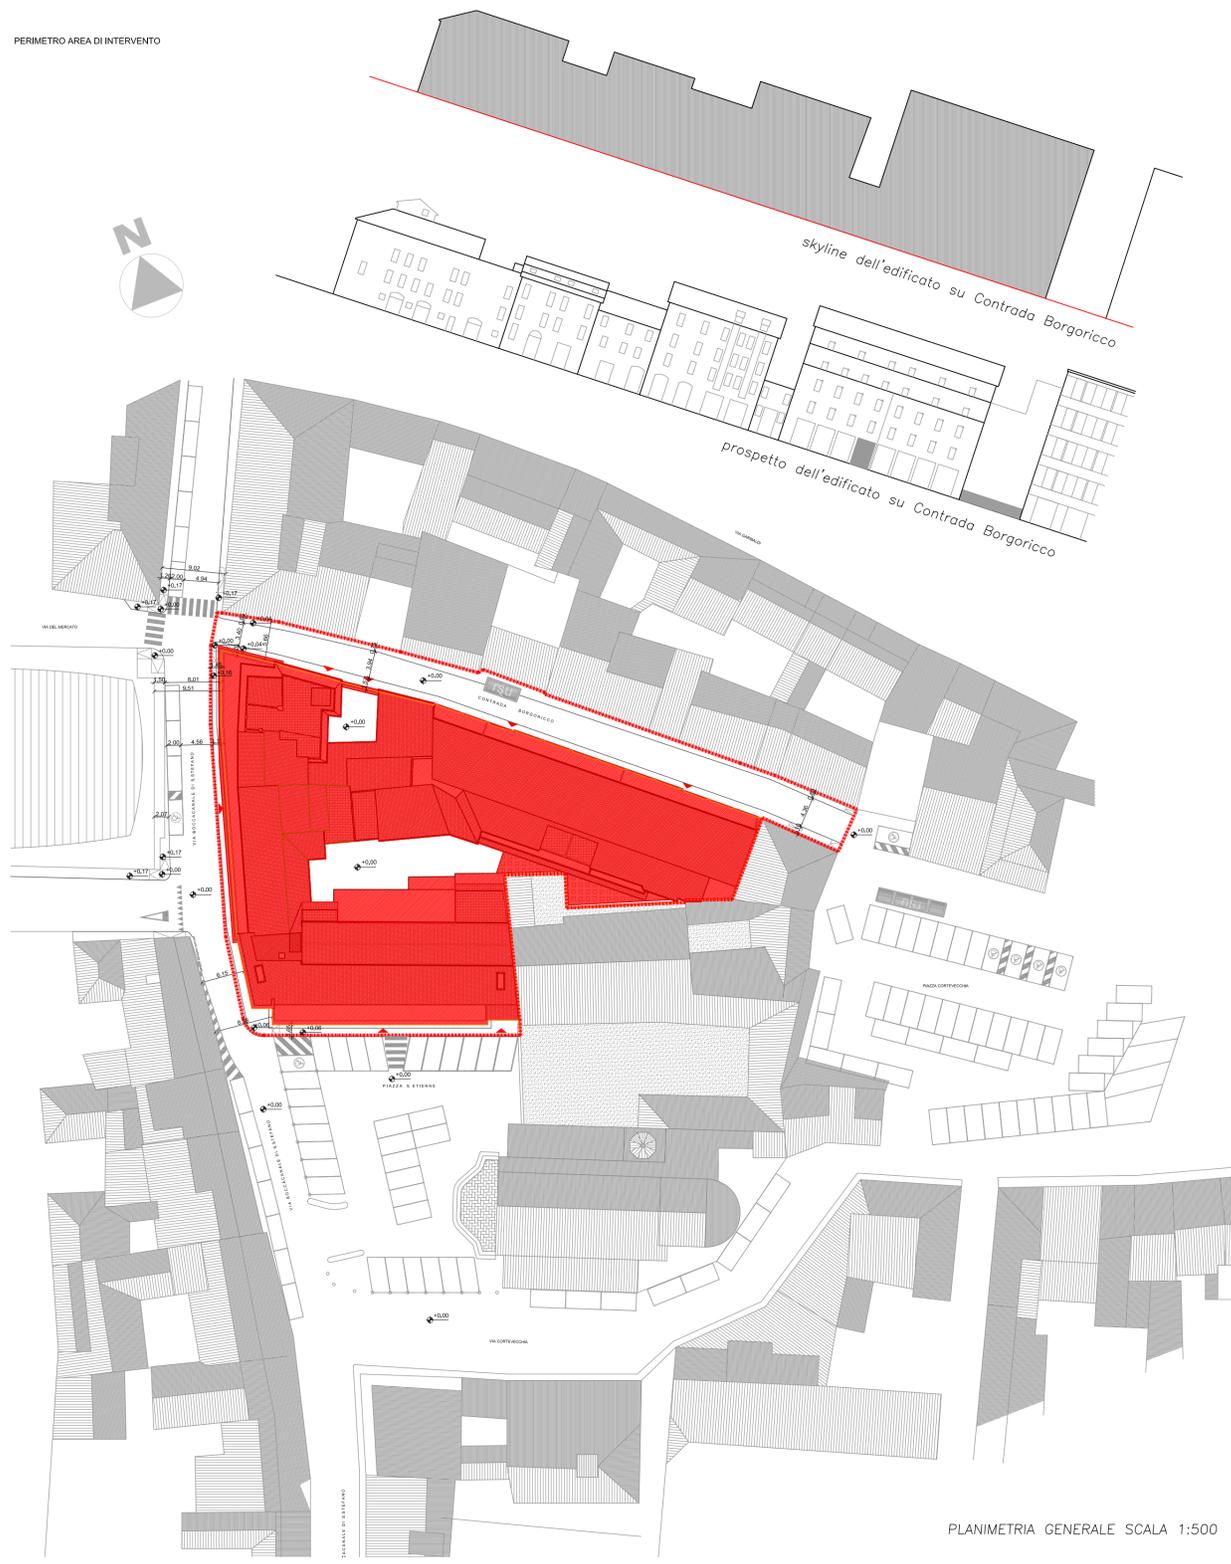

PLANIMETRIA GENERALE SCALA 1:500

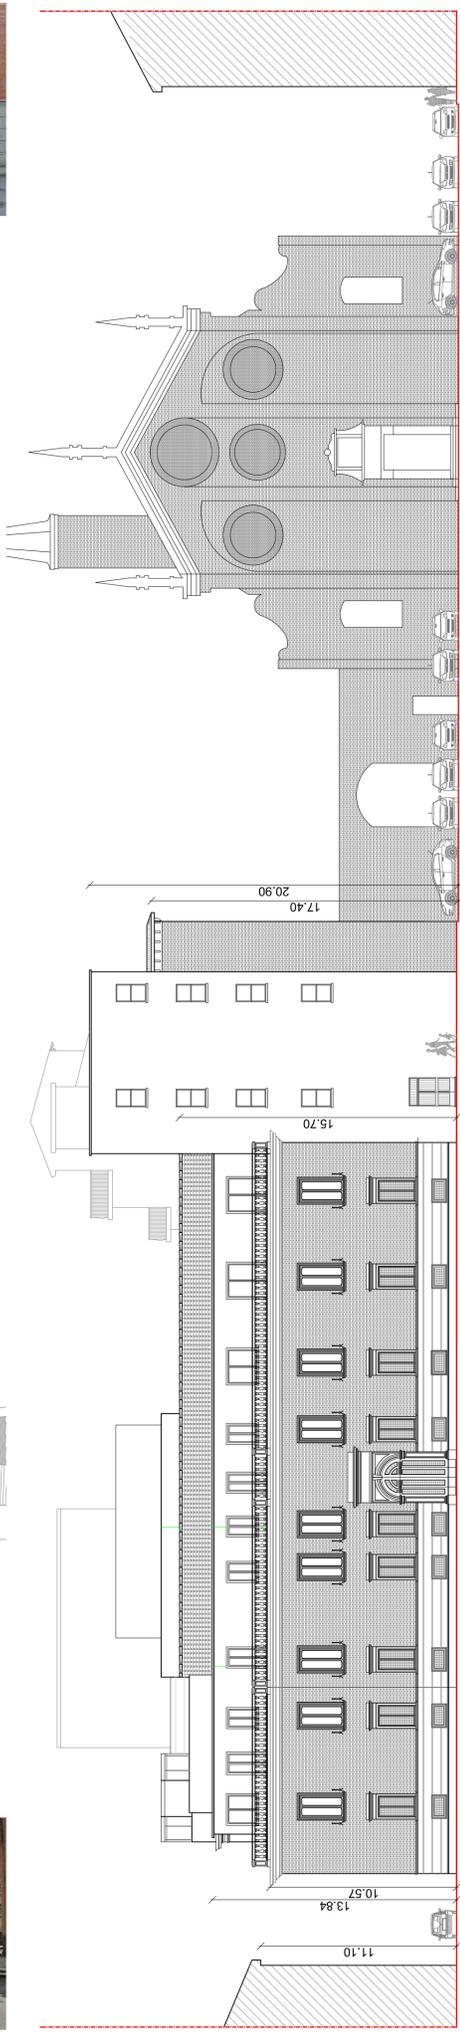

localizzazione urbana dell'intervento

ALTRA PROPRIETA' / CONTRADA BORGORICCO / VIA BOCCACANALE DI SANTO STEFANO - PROSPETTO DEL III STRALCIO DI INTERVENTO / VIA BOCCACANALE DI SANTO STEFANO - FRANCO DEL II STRALCIO DI INTERVENTO / PIAZZA SANT'ETIENNE E PARCHEGGIO PUBBLICO / VIA CORTEVECCHIA / ALTRA PROPRIETA'

PROSPETTO SU VIA BOCCACANALE DI SANTO STEFANO scala 1:200

COMUNE DI FERRARA

OGGETTO DELL'INTERVENTO
**PIANO URBANISTICO ATTUATIVO
 RELATIVO AL COMPARTO IN DEROGA
 SANT'ETIENNE CORTEVECCHIA - FERRARA**



ZONA DI INTERVENTO
 AMBITO IN DEROGA CENTRO STORICO
 CONTRADA BORGORICCO, VIA BOCCACANALE DI SANTO STEFANO, PIAZZA SANT'ETIENNE - FERRARA

PROPRIETA'
MELIOR VALORIZZAZIONI IMMOBILI Srl
 Via Negri, 10 - Milano
 C.F. 08214961008

PROJECT MANAGER Arch. Stefano Marini		APPROVATO
GRUPPO DI PROGETTAZIONE Arch. Giulio Calò Geom. Andrea Vallieri		VERIFICATO
ELABORAZIONE GRAFICA Riccardo Sandri		
TAV. N° DIN01a	STATO STATO DI FATTO ELABORATO PLANIMETRIA GENERALE STATO DI FATTO E RILIEVO FOTOGRAFICO DI INQUADRAMENTO URBANISTICO	
DATA CONSEGNA 05/01/16	AGGIORNAMENTO 00	DATA 05/01/16
MOTIVAZIONE INTEGRAZIONE ISTANZA		
ANNO 14	PROGR. PROG. 020	LIVELLO PROG. D
ELABORATO DIN		NUMERO ELAB. 01a
<small>U.T.E.CO. si riserva la proprietà di questo disegno con la proibizione di riprodurlo o trasferirlo a terzi senza autorizzazione scritta. This document is property of U.T.E.CO. Reproduction and divulgation forbidden without written permission.</small>		