


LEGENDA


- - - - - Area di intervento
- Linea GAS interrata esistente
- Linea GAS interrata di progetto per allaccio utenze
- ⊠ Gruppo contatori allaccio primario e divisionali
- Opere di urbanizzazione PUA: Allacci utenze

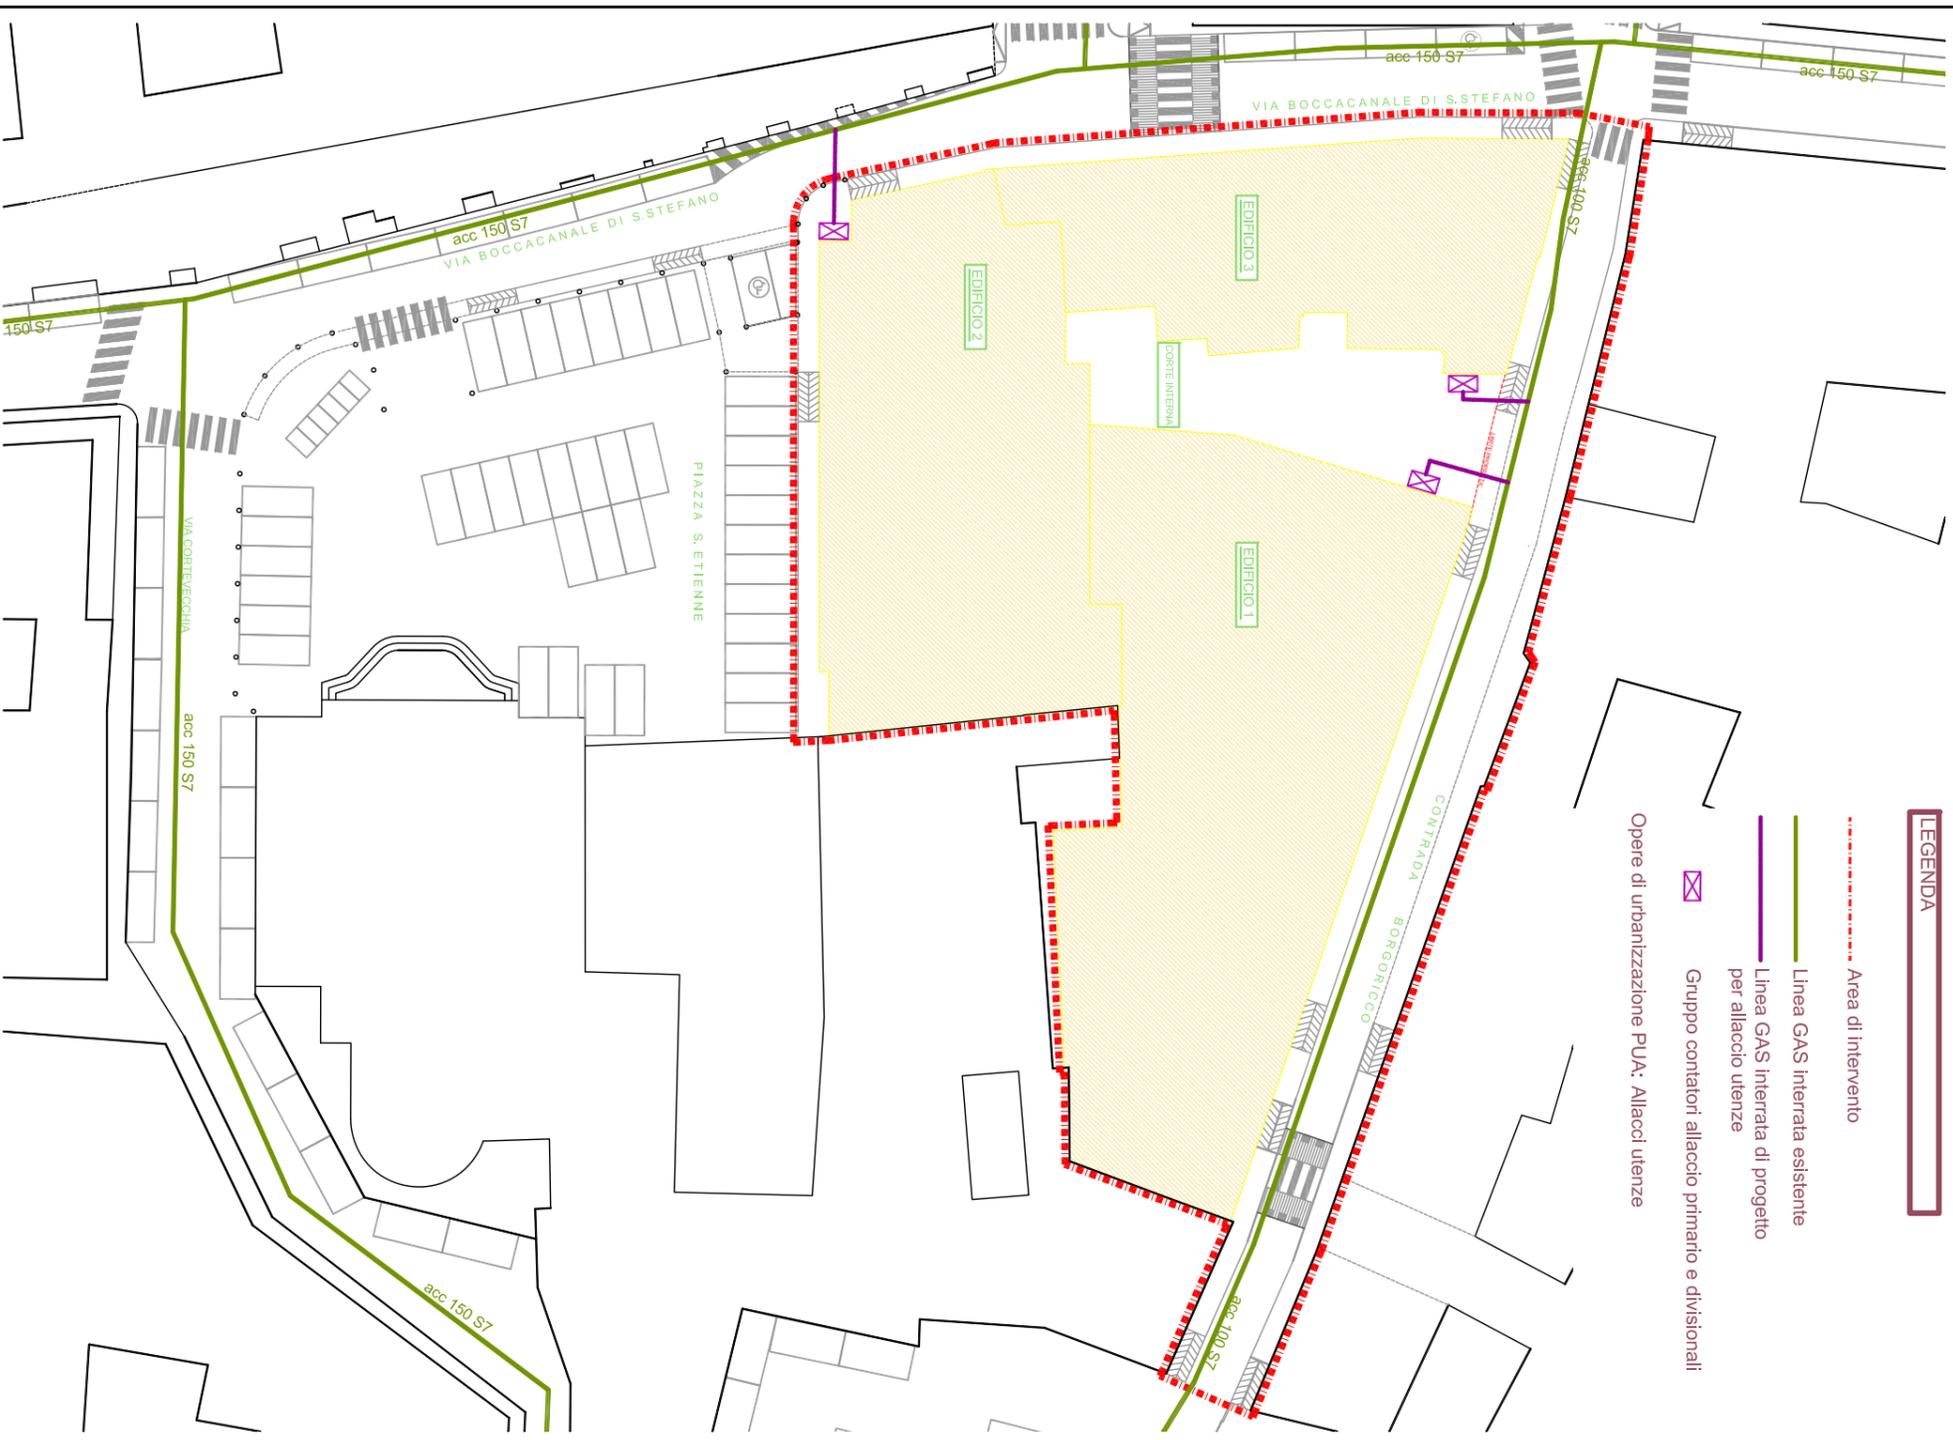

PLANIMETRIA GENERALE DI PROGETTO scala 1:500

COMUNE DI FERRARA

OGGETTO DELL'INTERVENTO
PIANO URBANISTICO ATTUATIVO
 RELATIVO AL COMPARTO IN DEROGA
SANT'ETIENNE CORTEVECCHIA – FERRARA

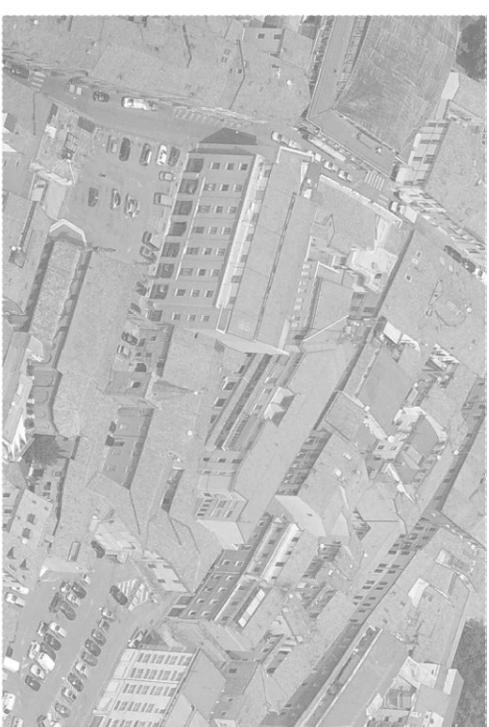

ZONA DI INTERVENTO
AMBITO IN DEROGA CENTRO STORICO
CONTRADA BORGORICCO, VIA BOCCACANALE DI S.STEFANO, PIAZZA SANT'ETIENNE – FERRARA
 PROPRIETA'
MELIOR VALORIZZAZIONI IMMOBILI Srl
 Via Negri, 10 – Milano
 C.F. 08214961008



PROJECT MANAGER
Arch. Stefano Marini
 GRUPPO DI PROGETTAZIONE
 di LEONI R. - MARINI S. - RUBBINI D. - PIGOZZI P.
 Via Guinelli, 11 – 44122 Ferrara
 Tel. (0532) 55111 – Fax 56093
 e-mail: uteco@uteco.it

ELABORAZIONE GRAFICA
Arch. Giulia Calò
Geom. Andrea Vallieri
Riccardo Sandri

APPROVATO

VERIFICATO

TAV. N° DIN05C scala 1:500	STATO ELABORATO	STATO DI PROGETTO PLANIMETRIA RETI DI PROGETTO <i>rete gas</i>	
---	--------------------	---	--

DATA CONSEGNA	AGGIORNAMENTO	DATA	MOTIVAZIONE
05/01/16	01	01/04/16	Integrazione a seguito della Conferenza dei Servizi Definitiva
ANNO	PROGR. PROG.	LIVELLO PROG.	ELABORATO
14	020	D	DIN
U.T.E.CO. si riserva la proprietà di questo disegno con la proibizione di riprodurlo o trasferirlo a terzi senza autorizzazione scritta. This document is property of U.T.E.CO. Reproduction and divulgation forbidden without written permission.			NUMERO ELAB. 05c