


COMUNE DI FERRARA

OGGETTO DELL'INTERVENTO
**PIANO URBANISTICO ATTUATIVO
RELATIVO AL COMPARTO IN DEROGA
SANT'ETIENNE CORTEVECCHIA - FERRARA**

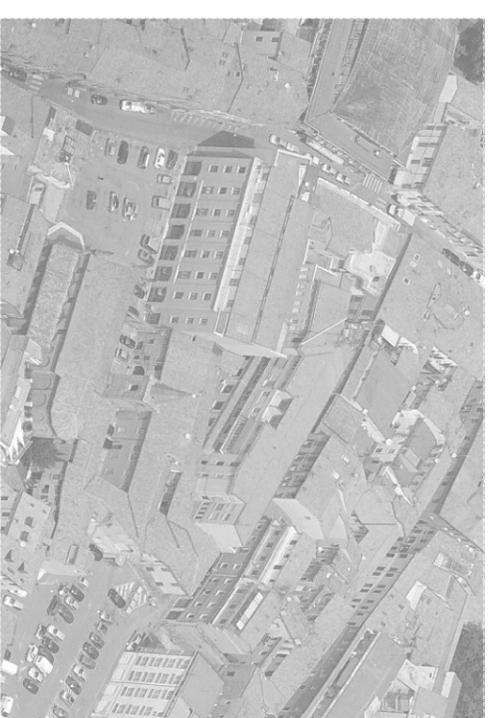

ZONA DI INTERVENTO
**AMBITO IN DEROGA CENTRO STORICO
CONTRADA BORGORICCO, VIA BOCCACANALE DI S.STEFANO, PIAZZA SANT'ETIENNE - FERRARA**
PROPRIETA'
MELIOR VALORIZZAZIONI IMMOBILI SRI
Via Negri, 10 - Milano
C.F. 08214961008


PROJECT MANAGER
Arch. Stefano Marini
GRUPPO DI PROGETTAZIONE
di LEONI R. - MARINI S. - RUBBINI D. - PIGOZZI P.
Via Guinelli, 11 - 44122 Ferrara
Tel. (0532) 55111 - Fax 56093
e-mail: uteco@uteco.it
Arch. **Giulia Calò**
Arch. **Andrea Vallieri**
ELABORAZIONE GRAFICA
Riccardo Sandri
VERIFICATO

TAV.N° DIN05d scala 1:500	STATO ELABORATO	STATO DI PROGETTO PLANIMETRIA RETI DI PROGETTO <i>rete elettrica</i>	APPROVATO
--	--------------------	---	-----------

DATA CONSEGNA	AGGIORNAMENTO	DATA	MOTIVAZIONE
05/01/16	01	01/04/16	Integrazione a seguito della Conferenza dei Servizi Definitiva
ANNO 14	PROGR. PROG. 020	LIVELLO PROG. D	ELABORATO DIN

U.T.E.CO. si riserva la proprietà di questo disegno con la proibizione di riprodurlo o trasferirlo a terzi senza autorizzazione scritta.
This document is property of U.T.E.CO. Reproduction and divulgation forbidden without written permission.

PLANIMETRIA GENERALE DI PROGETTO scala 1:500

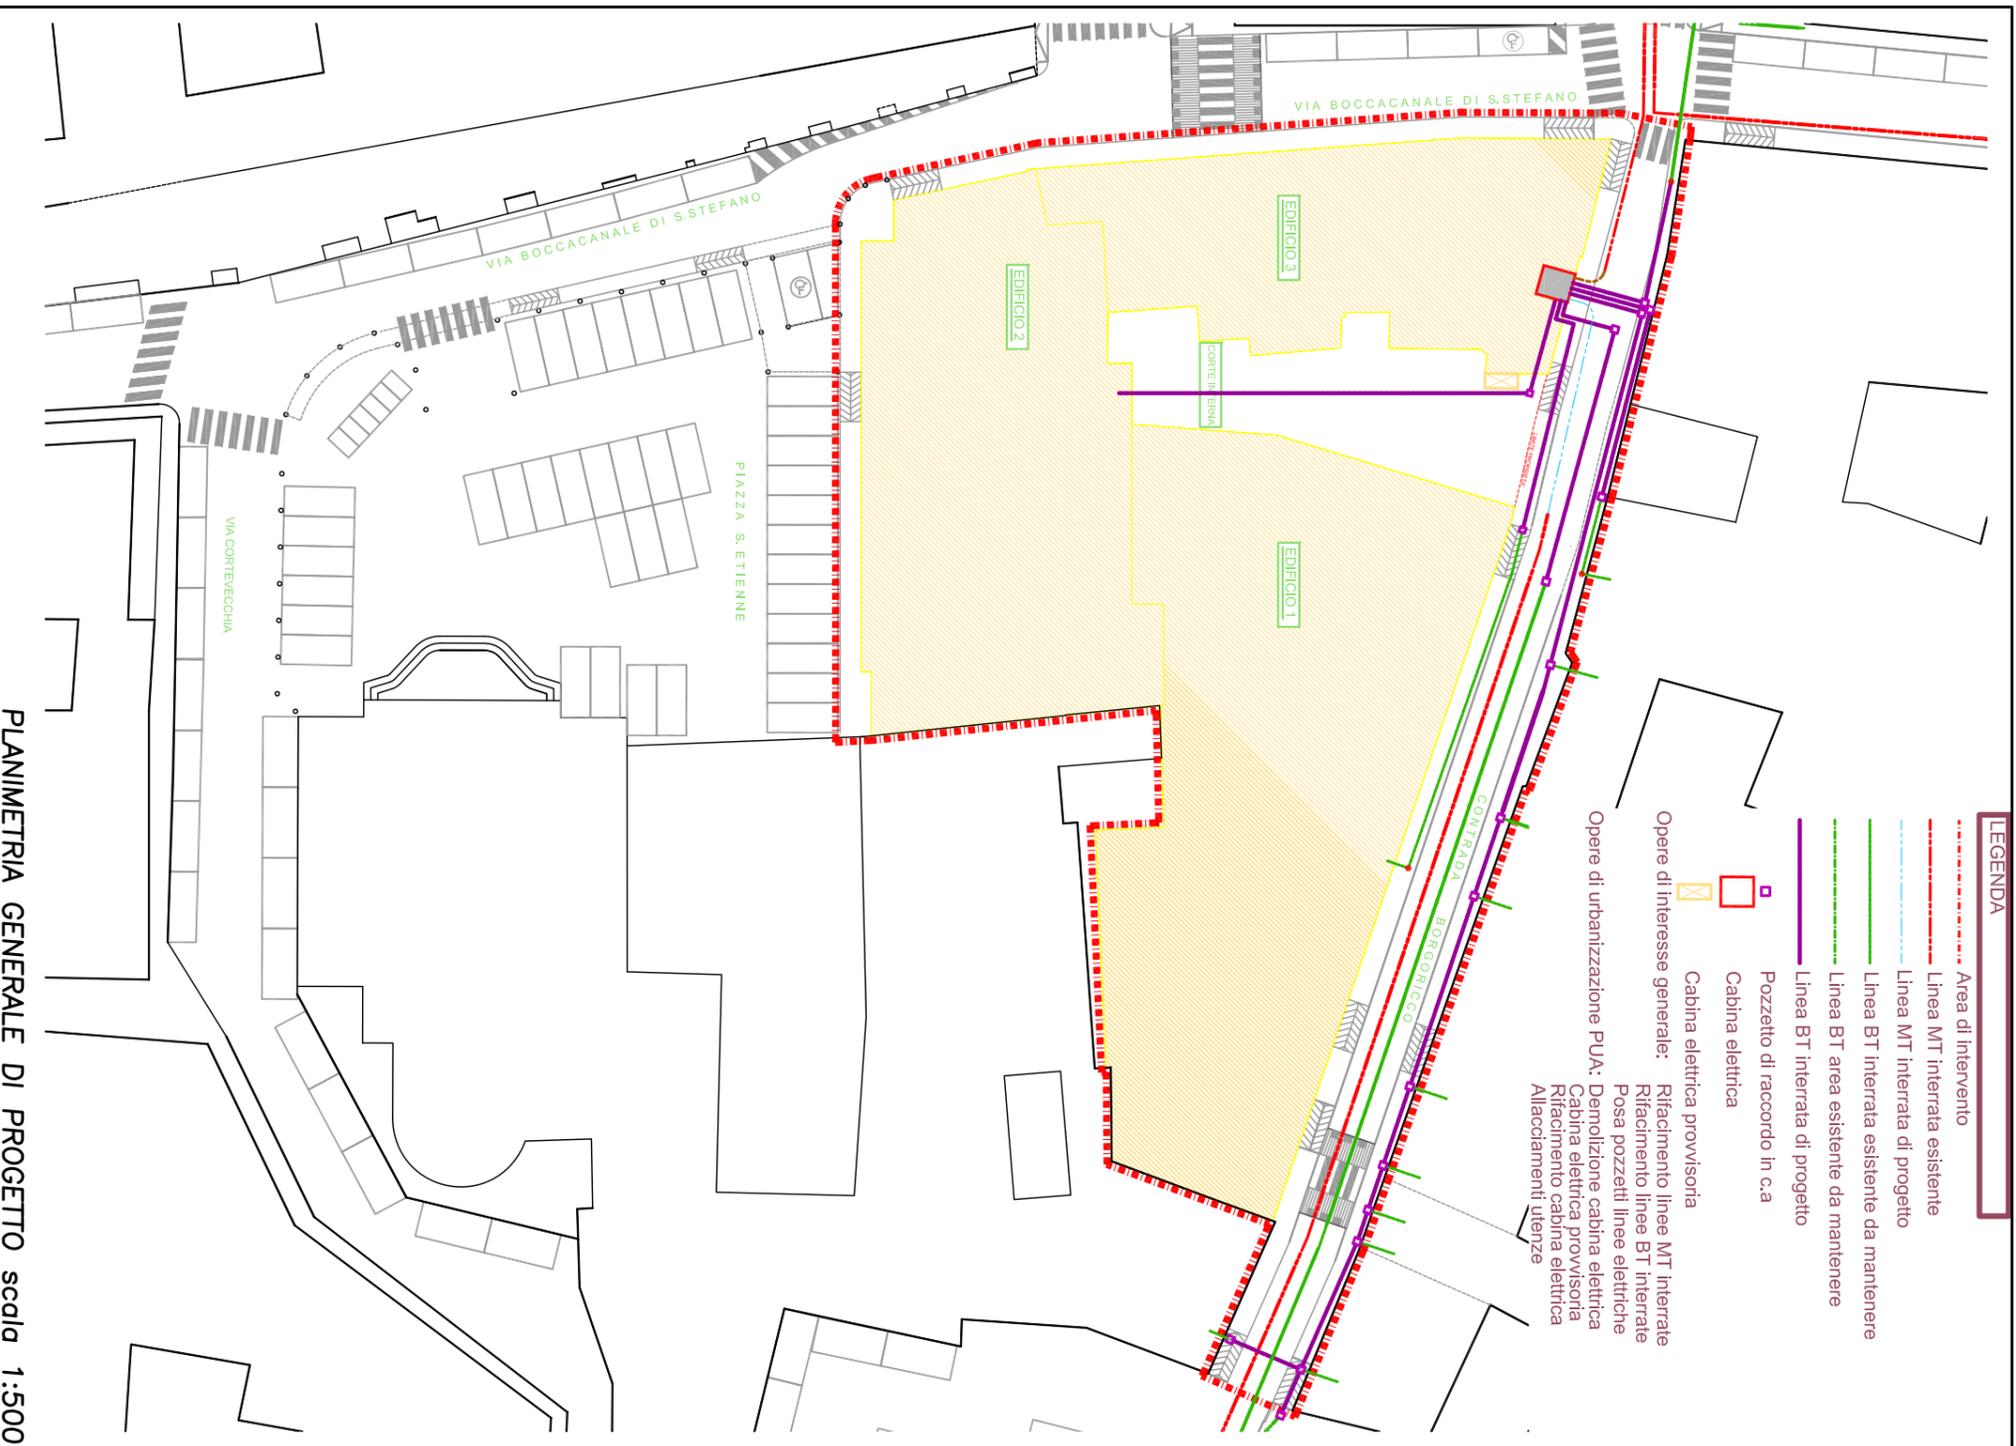

LEGENDA

- Area di intervento
- Linea MT interrata esistente
- Linea MT interrata di progetto
- Linea BT interrata esistente da mantenere
- Linea BT area esistente da mantenere
- Linea BT interrata di progetto
- Linea BT interrata di progetto
- Pozzetto di raccordo in c.a.
- Cabina elettrica
- Cabina elettrica provvisoria
- Opere di interesse generale:
 - Rifacimento linee MT interrate
 - Rifacimento linee BT interrate
 - Posa pozzetti linee elettriche
- Opere di urbanizzazione PUA:
 - Demolizione cabina elettrica
 - Cabina elettrica provvisoria
 - Rifacimento cabina elettrica
 - Allacciamenti utenze