


PLANIMETRIA

SCALA 1:1000




AREA R.S.U. 1

SCALA 1:250

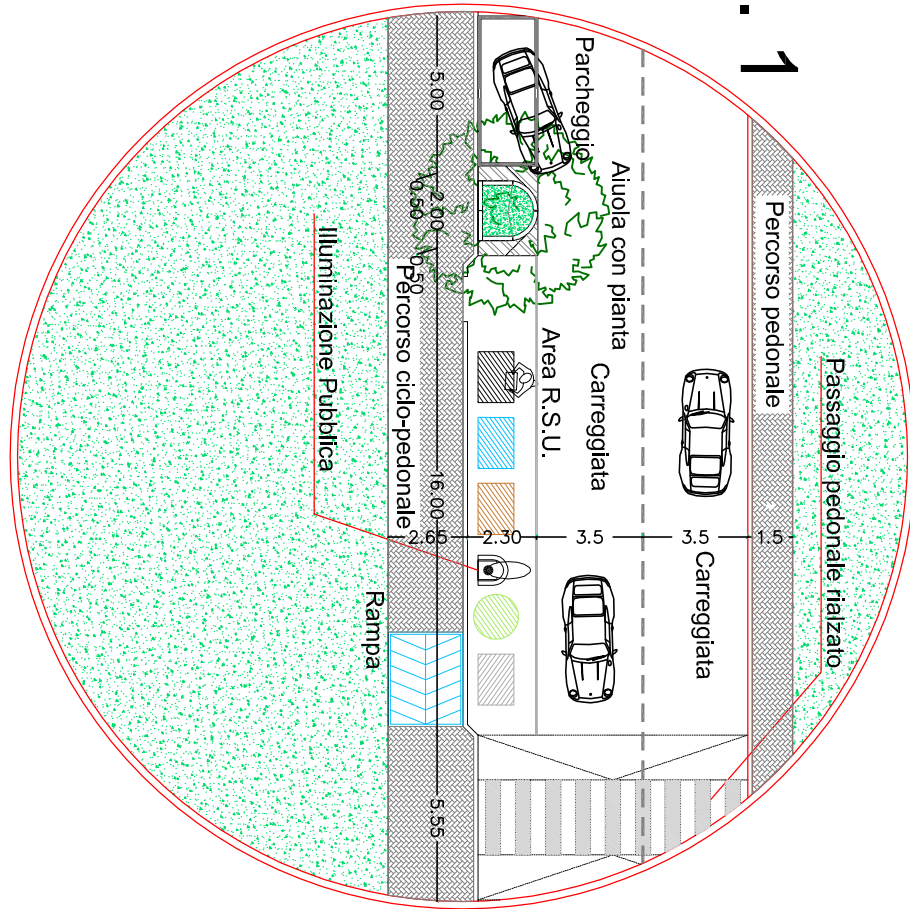


AREA R.S.U. 2

SCALA 1:250

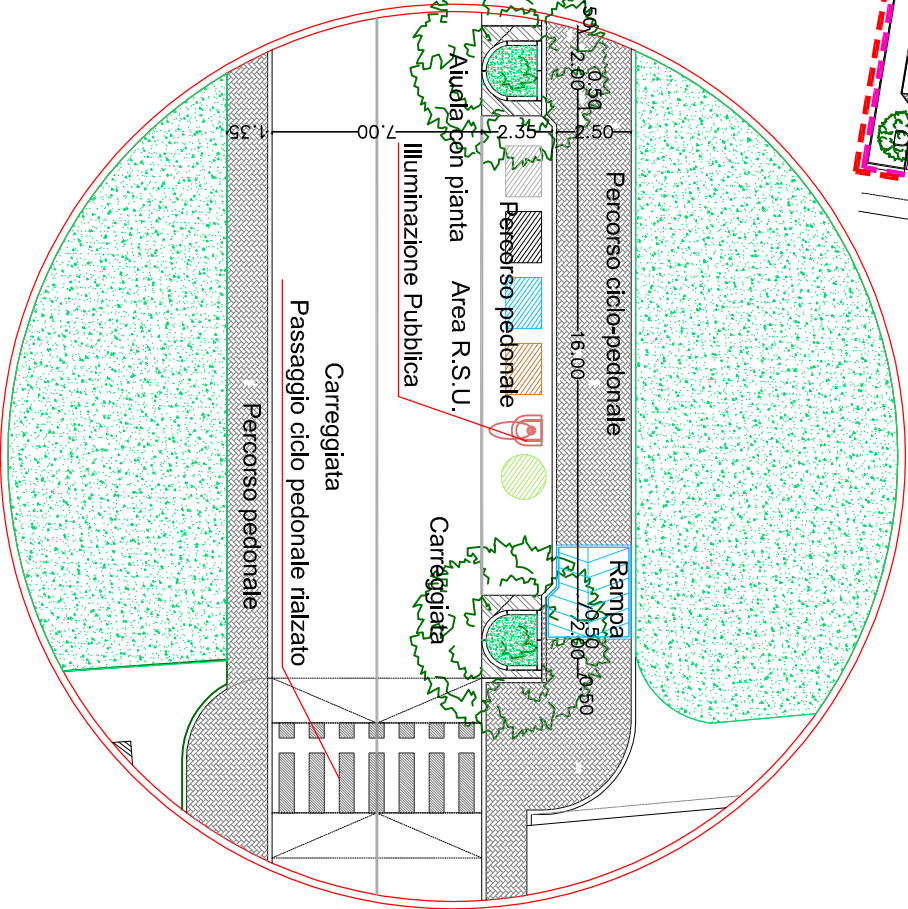

AREA R.S.U. 3

SCALA 1:250

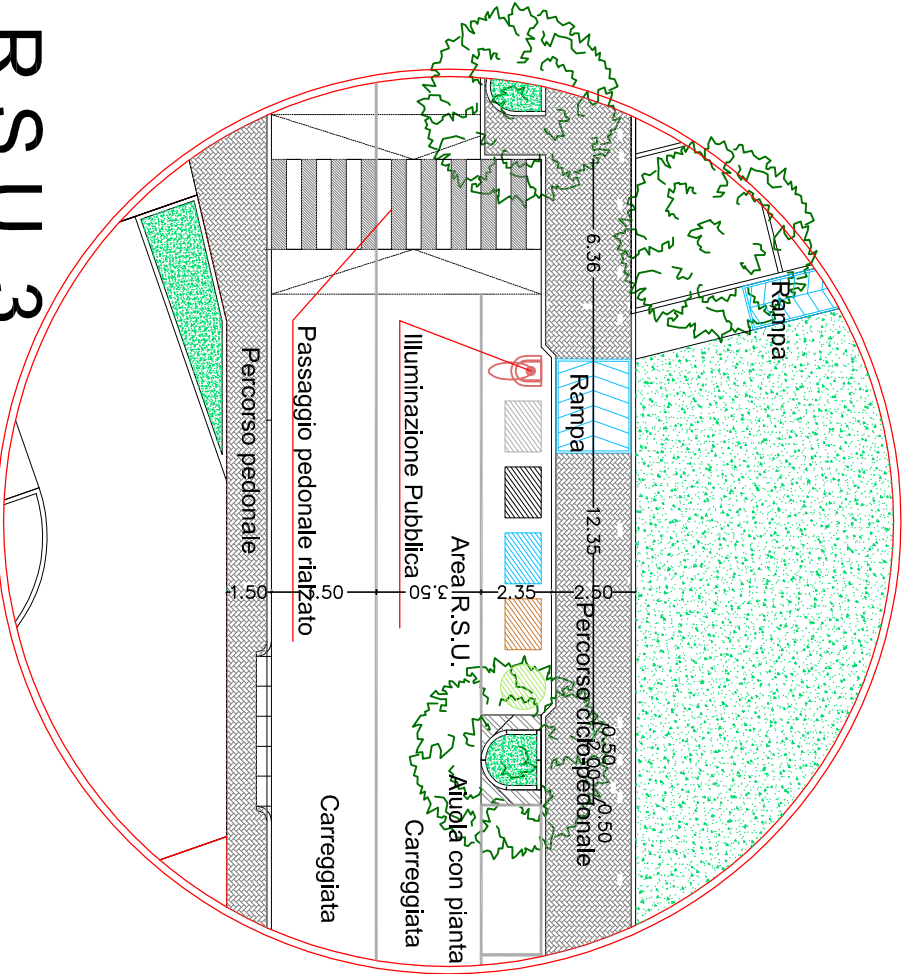

STUDIO FAGGIOLI ARCHITETTI ASSOCIATI ARCH.GIOVANNI FAGGIOLI ARCH.LUCIANA SICO ARCH.LUCIA FAGGIOLI MILANO _ VIA MARIO PAGANO N.36 _ TEL. 02.469.4462 FAX 02.4819.4083 _ STUDIO GIATTI progettazione immobiliare residenziale e commerciale OCCHIOBELLO (RO) _ VIA ERIDIANA N.92 _ TEL. 0425.763035 FAX 0425.769812 _ GEOM.GIOVANNI MACCANTI FERRARA _ VIA CIMAZZA N.10 TEL. 0532.209527 FAX 0532.247328 _ GEOM.CLAUDIO SERAFINI FERRARA _ VIA DEL CALZOLAI N.385 TEL. 0532.720135 FAX 0532.728175	
COMUNE DI FERRARA	
P.U.A. AMBITO 10 ANS-02 FRANCOLINO - VIA CALZOLAI,VIA PAGLIARINI,VIA ZERBINATA	
PROPRIETA' E COMMITENTE	N.PROTOCOLLO UFF. TECNICO
SANT'ANNA COSTRUZIONI SRL	
DOMUSTERRA FERRARA SRL	
I PROGETTISTI	
ARCH. FAGGIOLI GIOVANNI ORDINE ARCHITETTI DI MILANO N.1153	
GEOM.LUCIANO GIATTI COLLEGIO GEOMETRI DI ROVIGO N.1215	
GEOM.GIOVANNI MACCANTI COLLEGIO GEOMETRI DI FERRARA N.1153	
GEOM.CLAUDIO SERAFINI COLLEGIO GEOMETRI DI FERRARA N.1163	
POSTAZIONI R.S.U.	AGGIORNAMENTO
ELABORATO N. 20	
DATA	
28.04.2015	
16.03.2016	
SCALA	
1:1000 1: 250	