



SEZIONE B-B

SEZIONE STRADALE INGRESSO DA VIA ZERBINATA
CON PARCHEGGI E MARCIAPEDE CENTRALE


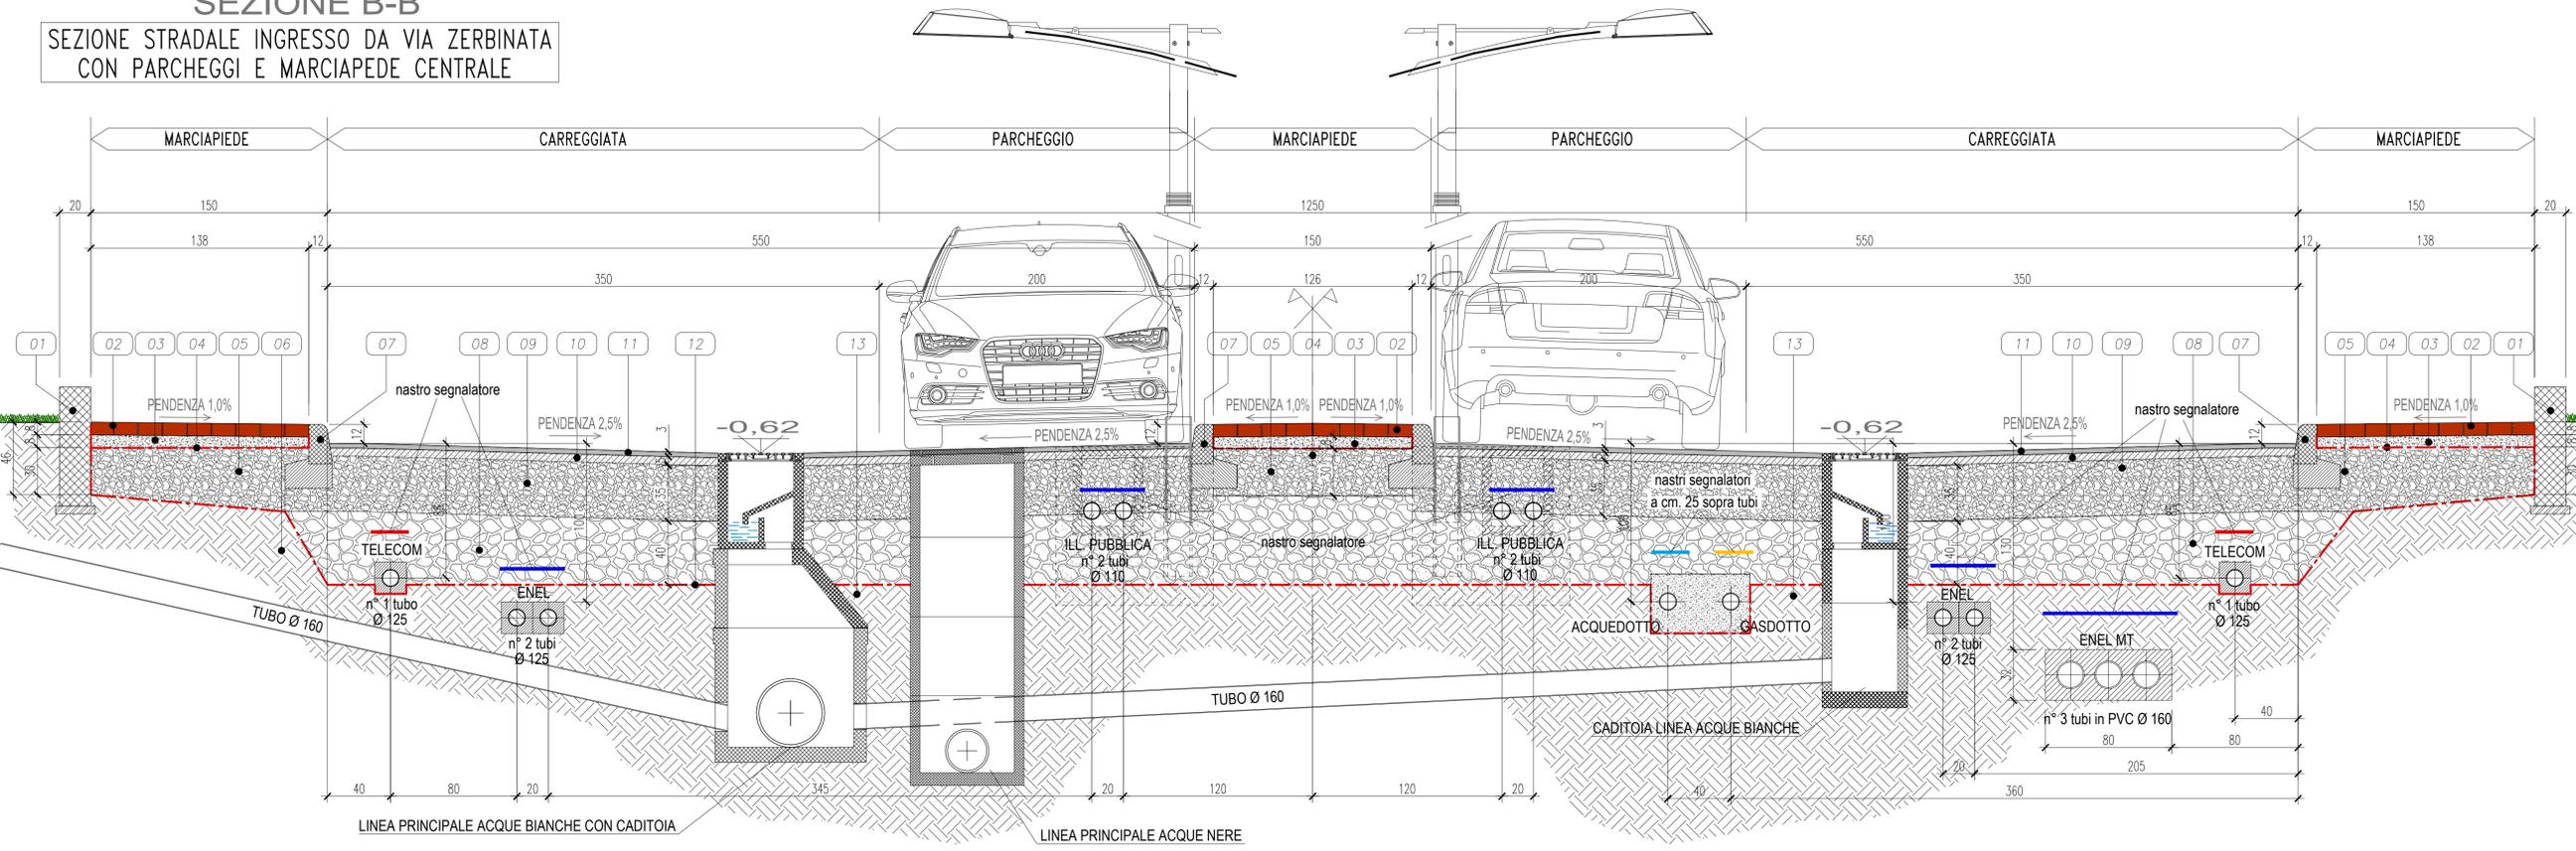


PLANIMETRIA GENERALE CON STRALCI D'INTERVENTO

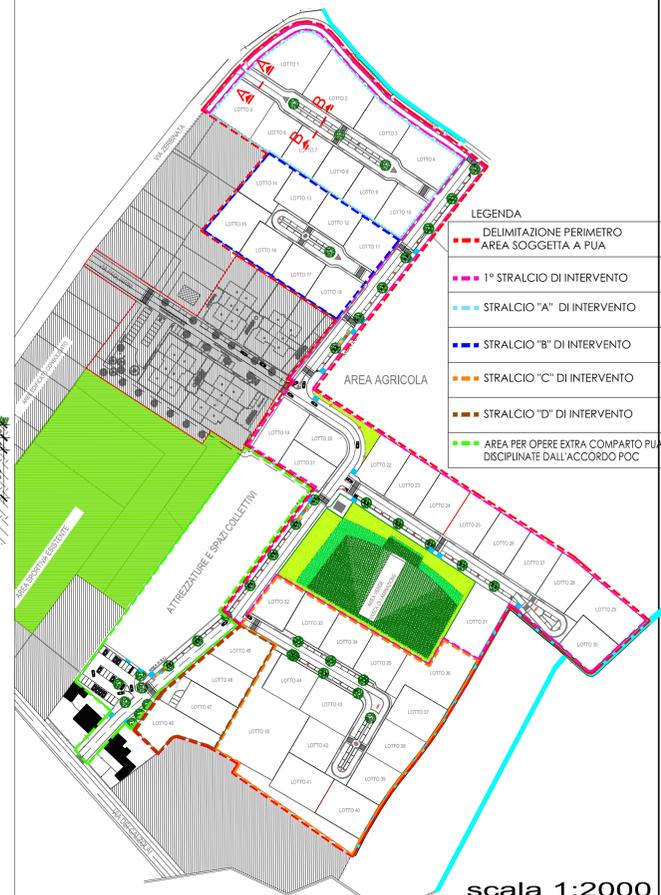

SEZIONE A-A

SEZIONE STRADALE INGRESSO DA VIA ZERBINATA

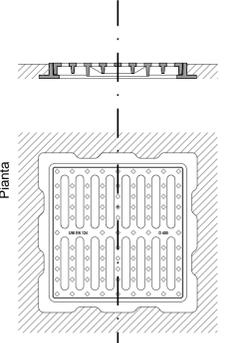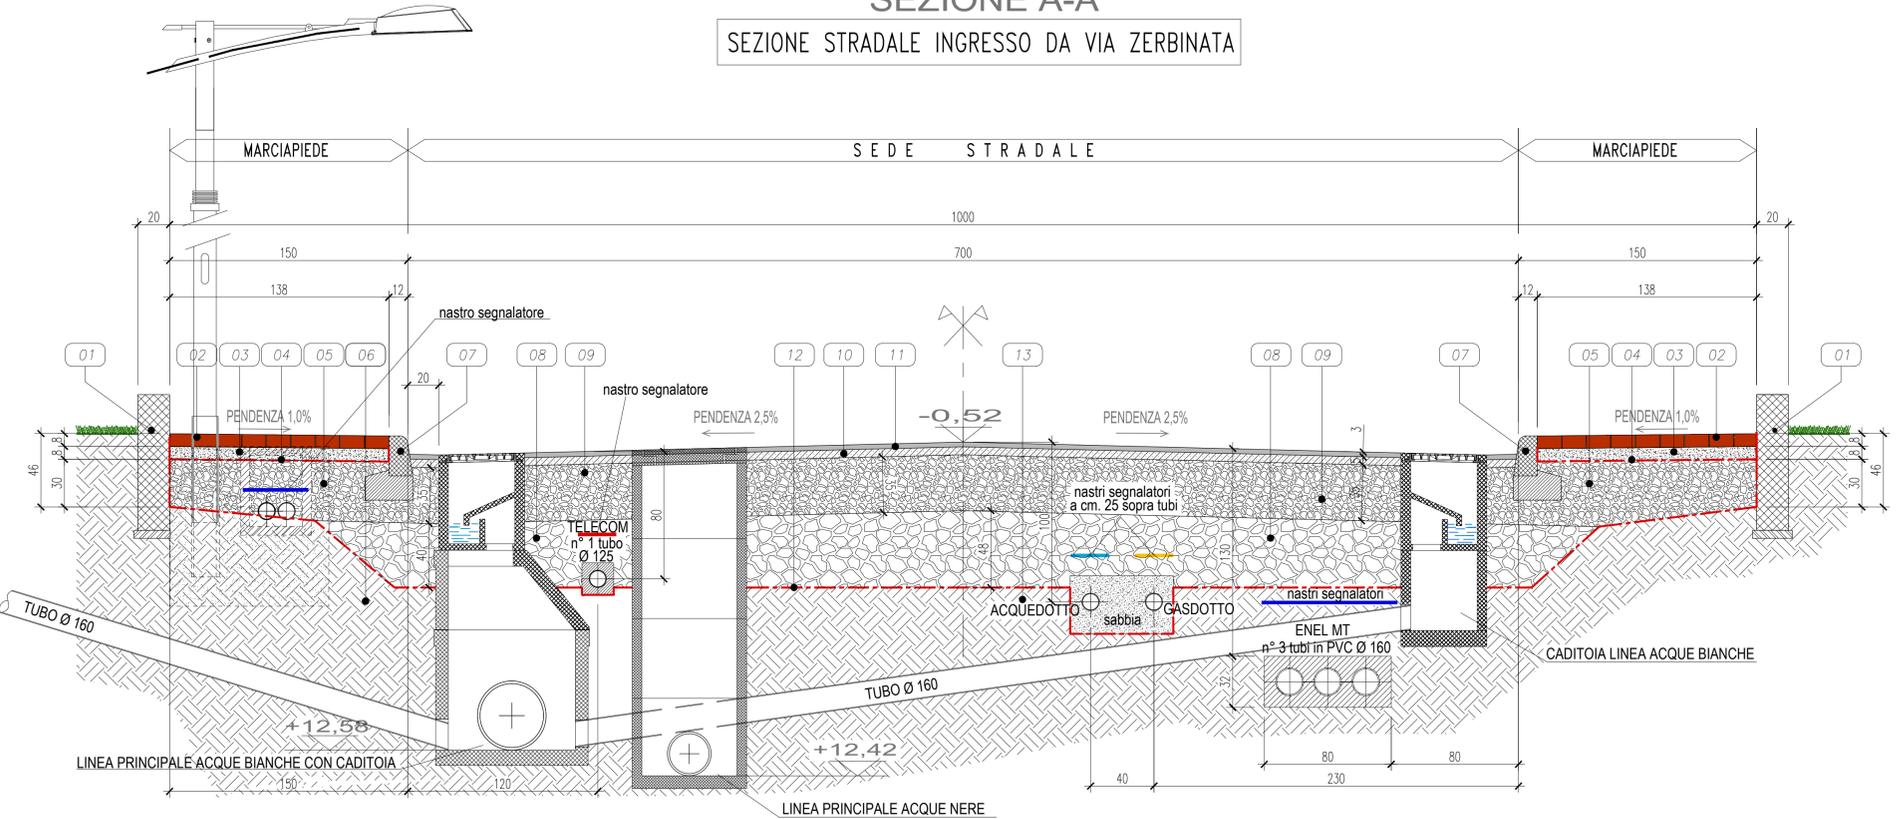

LEGENDA	
1	Fondazione muretto di recinzione
2	Marciaiede in betonella in cls sp. cm 8
3	Sabbia di frantoio o ghiaino fine sp. cm 8
4	Tnt Tessuto non tessuto di separazione
5	Misto granulare riciclato spessore 30 cm C&D 0/30 mm
6	Terreno vegetale
7	Cordolo stradale cm 12x15x25x100 con fondazione
8	Terreno di riporto riciclato spessore 40 cm (A2-4 o A3 con modulo di deformazione Md minimo 40 MPa) (da aumentare per raggiungere quota finale di progetto della strada dove è più elevata rispetto al punto più depresso) Certificazioni da sottoporre alla DDL
9	Misto granulare riciclato spessore 35 cm C&D 0/30 mm (modulo di deformazione Md minimo 60 MPa)
10	Strato di bynder cm 5 - 0/16 con bitume 50/70
11	Strato di usura cm 3 - 0/10 con bitume 50/70
12	Tnt Tessuto non tessuto di separazione
13	Terreno vegetale naturale: con Md minimo 20 MPa.

STUDIO FAGGIOLI ARCHITETTI ASSOCIATI
 ARCH. GIOVANNI FAGGIOLI - ARCH. LUCIANA SICCO - ARCH. LUCIA FAGGIOLI
 MILANO - VIA MARIO PAGANO N.36 - TEL. +39 02 4694462 FAX +39 02 48194083
 FERRARA - VIA DON E. TAZZOLI N.1 - TEL. +39 0532 509527 FAX +39 0532 247328
 MAIL: faggiol@studiologgiarchitetti.it

STUDIO GIATTI progettazione immobili residenziale e commerciali
 OCCHIOBELLO (RO) - VIA ERIDIANA N.92 - TEL. 0425-763035 FAX 0425-769812 -
 GEOM. GIOVANNI MACCANTI
 FERRARA - VIA C. MAZZA N.10 TEL. 0532209527 FAX 0532247328 -
 GEOM. CLAUDIO SERAFINI
 FERRARA - VIA DEI CALZOLAI N.385 TEL. 0532.720135 FAX 0532.728175 -

COMUNE DI FERRARA

P.U.A.
 AMBITO 10 ANS-02
 FRANCOLINO - VIA CALZOLAI, VIA PAGLIARINI, VIA ZERBINATA

PROPRIETA' E COMMITTENTE	N.PROTOCOLLO UFF.TECNICO
SANT'ANNA COSTRUZIONI SRL	
DOMUSTERRAFERRARA SRL	
I PROGETTISTI	
ARCH. FAGGIOLI GIOVANNI ORDINE ARCHITETTI DI MILANO N.1153	
GEOM. LUCIANO GIATTI COLLEGIO GEOMETRI DI ROVIGO N.1215	
GEOM. GIOVANNI MACCANTI COLLEGIO GEOMETRI DI FERRARA N.2000	
GEOM. CLAUDIO SERAFINI COLLEGIO GEOMETRI DI FERRARA N.1663	
SEZIONI STRADALI (A-A e B-B)	AGGIORNAMENTO
ELABORATO N. 5A	
DATA 28.04.2015 16.03.2016	
SCALA 1:20	