



SEZIONE O-O

SEZIONE STRADALE VIA ZERBINATA
CON PISTA CICLABILE

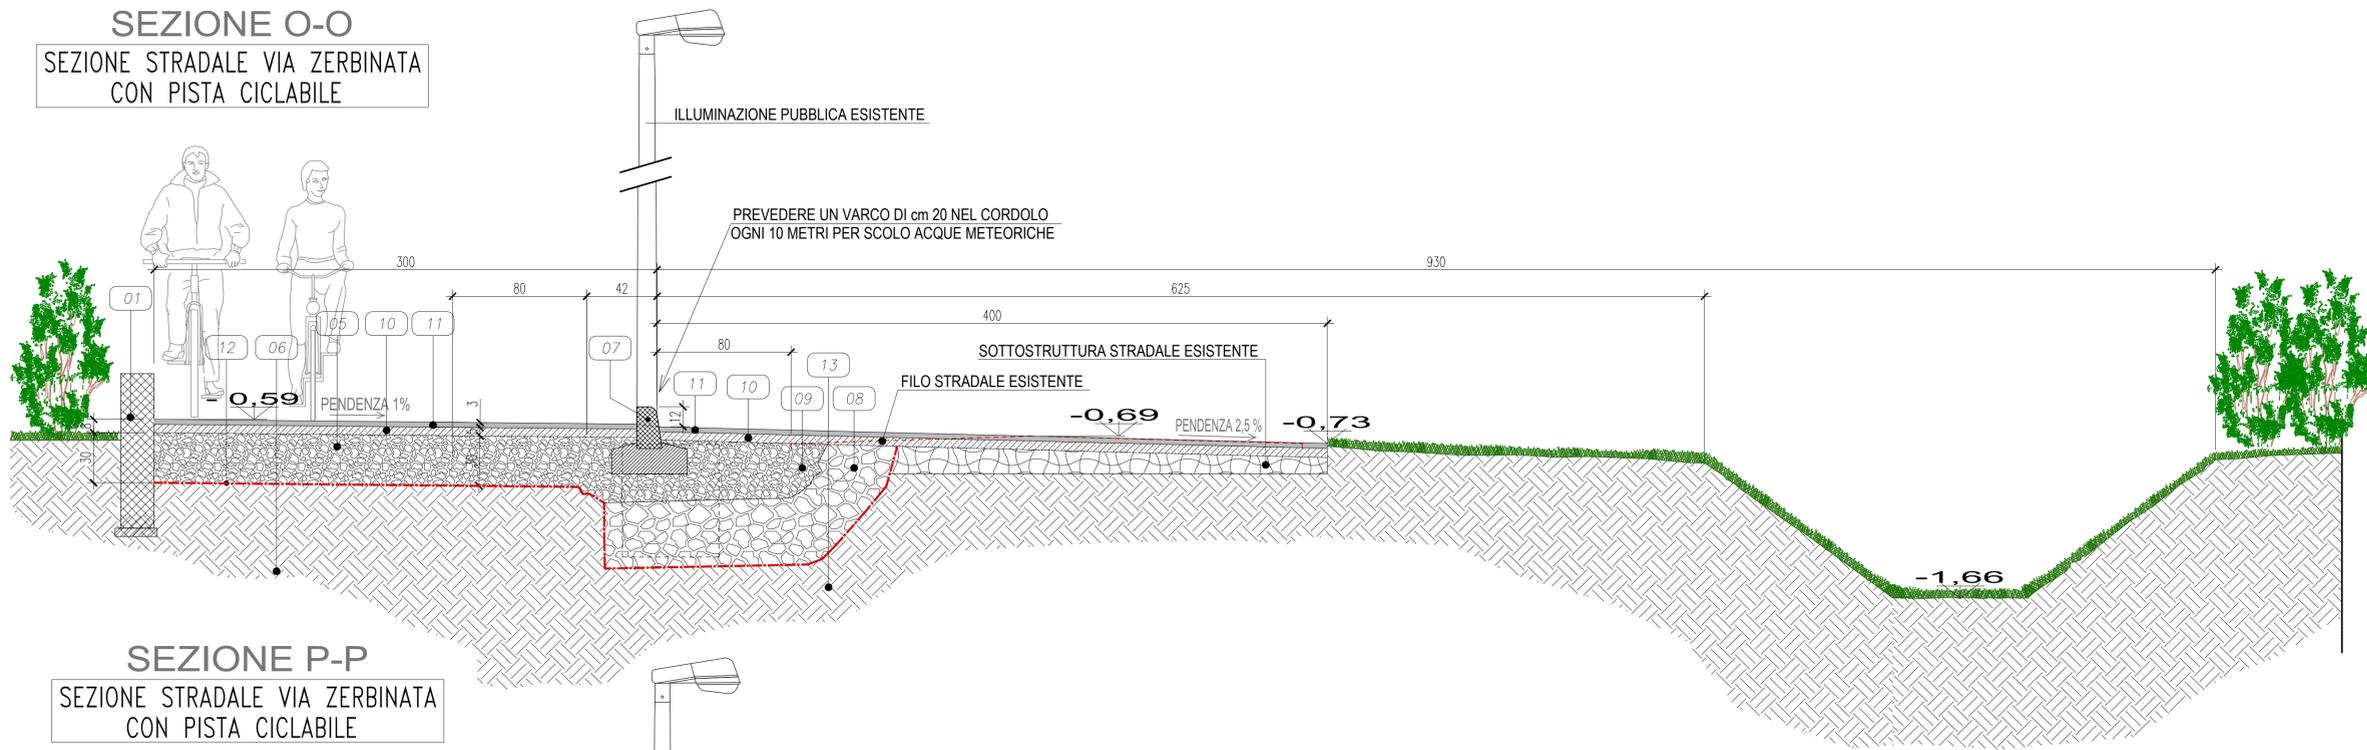


SEZIONE P-P

SEZIONE STRADALE VIA ZERBINATA
CON PISTA CICLABILE

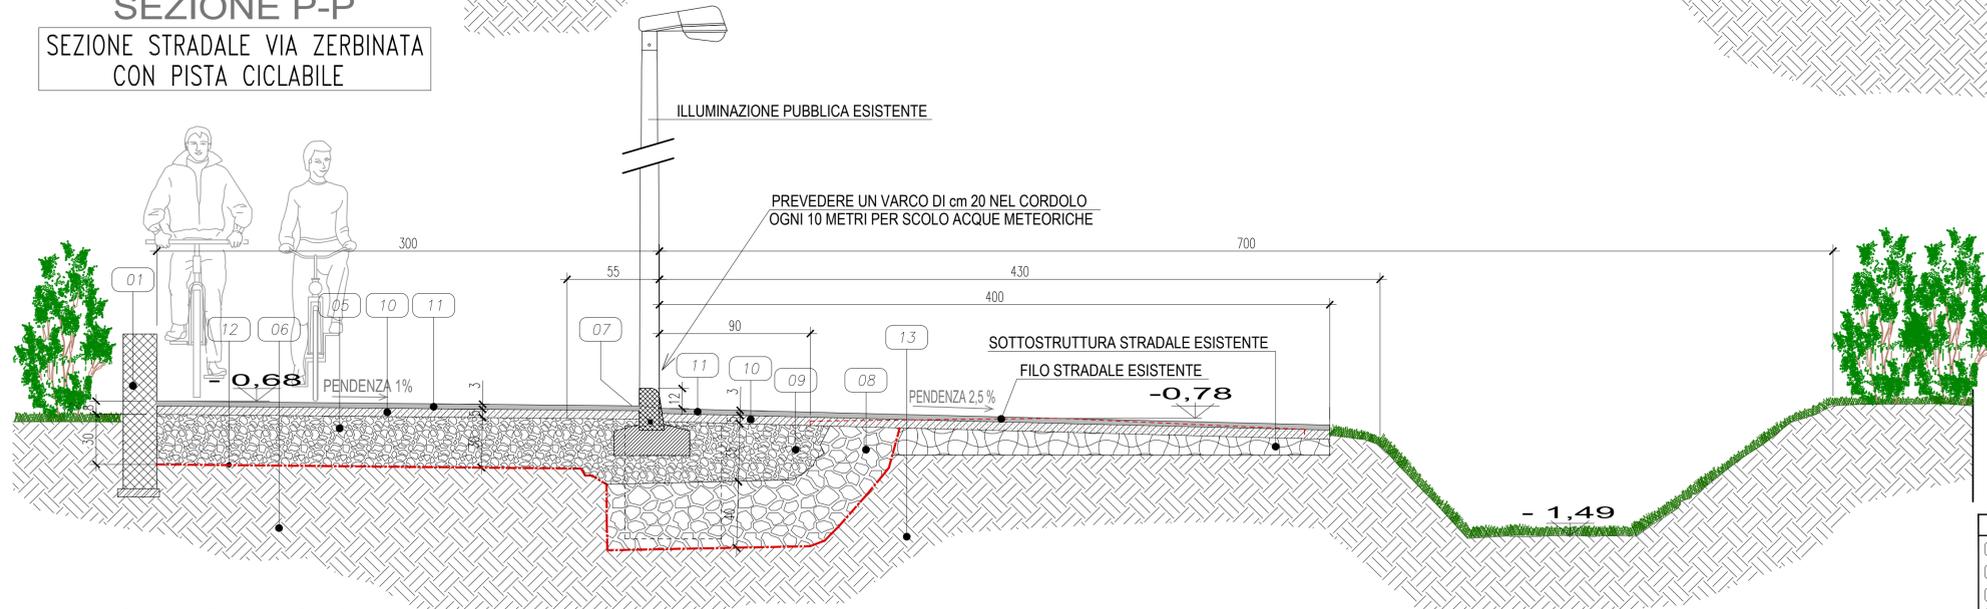


SEZIONE Q-Q

SEZIONE STRADALE VIA ZERBINATA
CON PISTA CICLABILE

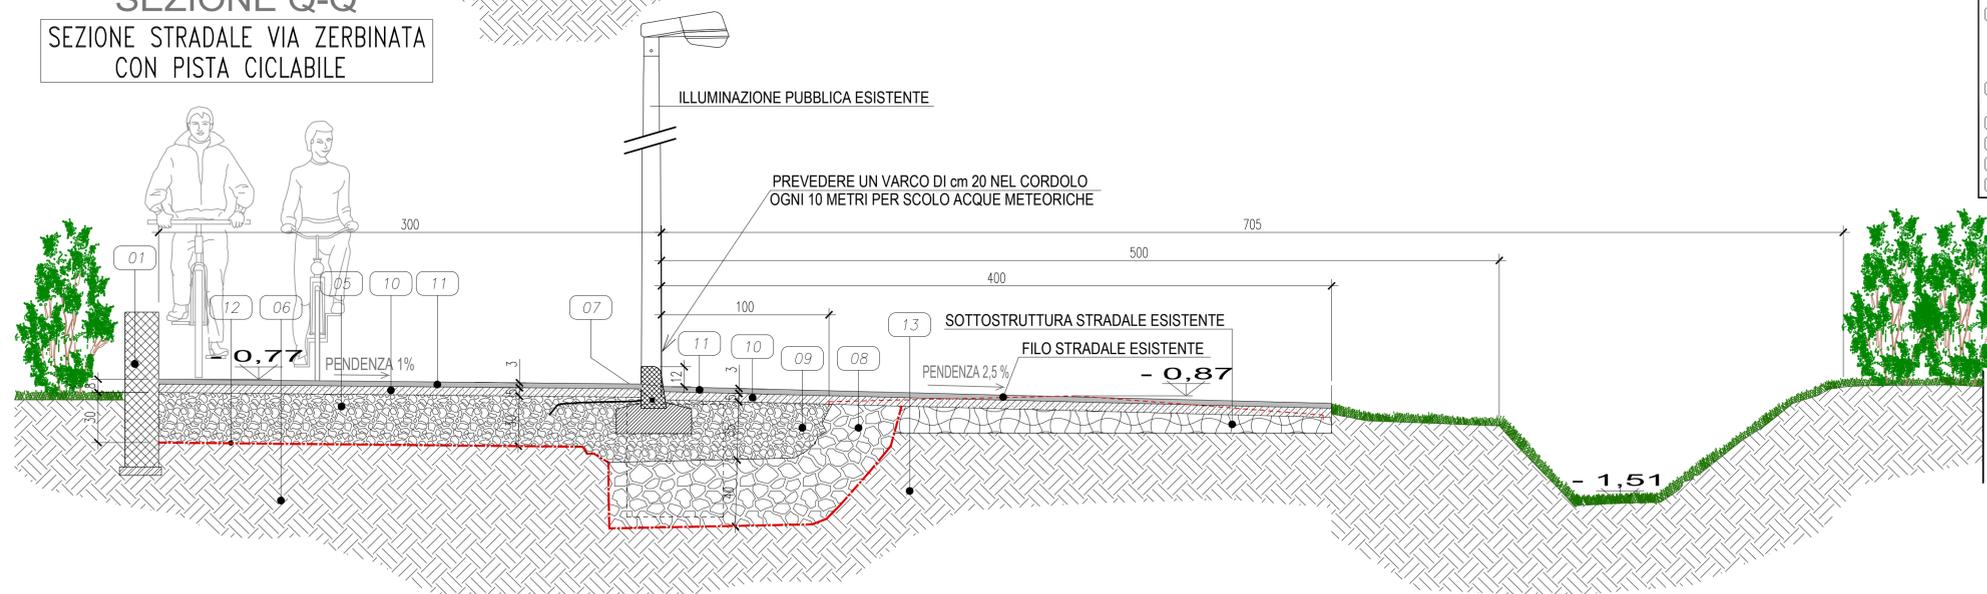

- LEGENDA**
- 1 Fondazione muretto di recinzione
 - 5 Misto granulare riciclato spessore 30 cm C&D 0/30 mm
 - 6 Terreno vegetale
 - 7 Cordolo stradale cm 12x15x25x100 con fondazione
 - 8 Terreno di riporto riciclato spessore 40 cm (A2-4 o A3 con modulo di deformazione Md minimo 40 MPa) (da aumentare per raggiungere quota finale di progetto della strada dove è più elevata rispetto al punto più depresso) Certificazioni da sottoporre alla DDL
 - 9 Misto granulare riciclato spessore 35 cm C&D 0/30 mm (modulo di deformazione Md minimo 60 MPa)
 - 10 Strato di bynder cm 5 - 0/16 con bitume 50/70
 - 11 Strato di usura cm 3 - 0/10 con bitume 50/70
 - 12 Tnt Tessuto non tessuto di separazione
 - 13 Terreno vegetale naturale: con Md minimo 20 MPa.

PLANIMETRIA GENERALE CON STRALCI D'INTERVENTO

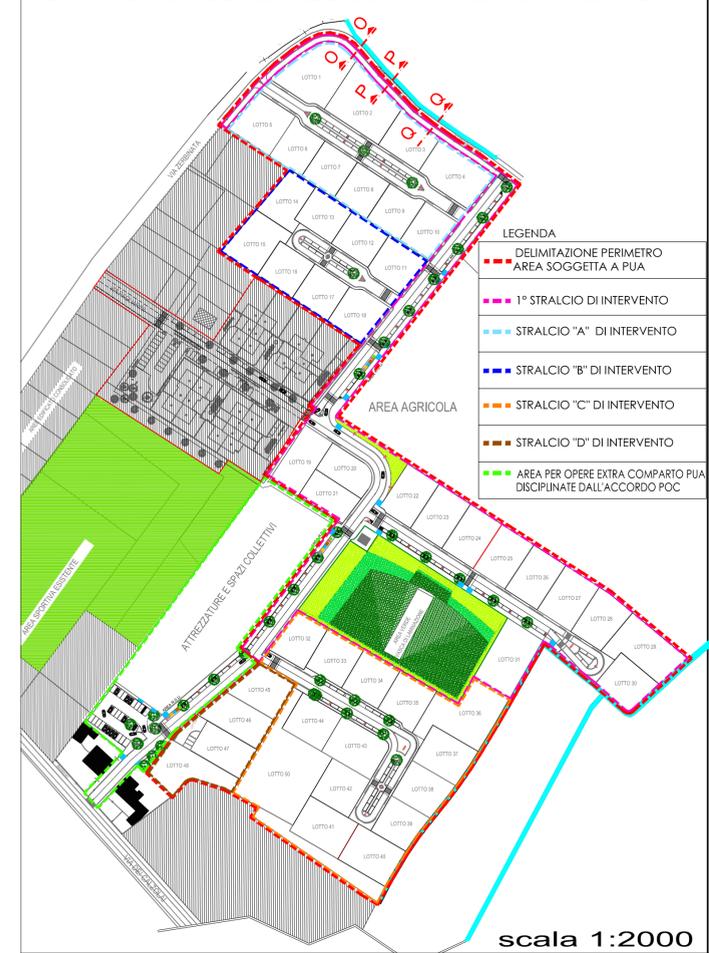

STUDIO FAGGIOLI ARCHITETTI ASSOCIATI
 ARCH. GIOVANNI FAGGIOLI - ARCH. LUCIANA SICCO - ARCH. LUCIA FAGGIOLI
 MILANO - VIA MARIO PAGANO N.36 - TEL. +39 02 4694462 FAX +39 02 48194093
 FERRARA - VIA DON E. TAZZOLI N.11 - TEL. +39 0532 209527 FAX +39 0532 247328
 MAIL: faggioli@studiodifaggioli.com

STUDIO GIATTI progettazione immobili residenziale e commerciali
 OCCHIOBELLO (RO) - VIA ERIDIANA N.92 - TEL. 0425.763035 FAX 0425.769812 -

GEOM. GIOVANNI MACCANTI
 FERRARA - VIA C. MAZZA N.10 TEL. 0532209527 FAX 0532247328 -

GEOM. CLAUDIO SERAFINI
 FERRARA - VIA DEI CALZOLAI N.385 TEL. 0532.720135 FAX 0532.728175 -

COMUNE DI FERRARA	
P.U.A.	
AMBITO 10 ANS-02	
FRANCOLINO - VIA CALZOLAI, VIA PAGLIARINI, VIA ZERBINATA	
PROPRIETA' E COMMITTENTE	N.PROTOCOLLO UFF.TECNICO
SANTANNA COSTRUZIONI SRL
DOMUSTERRAFERRARA SRL
I PROGETTISTI	
ARCH. FAGGIOLI GIOVANNI ORDINE ARCHITETTI DI MILANO N.1153
GEOM. LUCIANO GIATTI COLLEGIO GEOMETRI DI ROVIGO N.1215
GEOM. GIOVANNI MACCANTI COLLEGIO GEOMETRI DI FERRARA N.2000
GEOM. CLAUDIO SERAFINI COLLEGIO GEOMETRI DI FERRARA N.1663
SEZIONI STRADALI SU VIA ZERBINATA (O-O, P-P E Q-Q)	ELABORATO N. 5E
DATA	28.04.2015
	16.03.2016
SCALA	1:20