

# COMUNE DI FERRARA

**Oggetto:**

istanza di approvazione del Piano Urbanistico Attuativo (PUA) di iniziativa privata in variante al PPIP P.G. 62734/09

Proponenti: Soc. La Ginestra srl - Soc. Di.Bi. Costruzioni srl

**Sito:**

Via Magri, Via Prisciani/ Savino  
Ferrara

**Committente:**

"La Ginestra srl"  
"Di.Bi. Costruzioni srl"

**Firma:**

**Gruppo di lavoro:**

Ing. Dal Bo Ennio  
Geom. Rando Emanuel  
Ing. Rutilio Antonello  
Geom. Muto Crescenzo

**Descrizione:**

AREE DA CEDERE AL COMUNE DI  
FERRARA

**Timbro e Firma del Progettista:**

Geom. Rando Emanuel

Ing. Rutilio Antonello

Ing. Dal Bo Ennio

**Spazio riservato all' ENTE:**

**STUDIO TECNICO ASSOCIATO RANDO**

Via Mazzini n°84 - Ferrara (44121)  
Tel./Fax 0532.207283  
www.studiorando.net  
studiorando@katamail.com

**Data:**

15/04/2016

**Scala:**

1:500

**Tavola n°:**


**5/A**

**LEGENDA**

- AREA PPIP PG 62734/09
- AREA SCHEDA POC 6ANS02
- ATTREZZATURE E SPAZI COLLETTIVI DA CEDERE AL COMUNE (724,00 M<sup>2</sup>)
- PARCHEGGI DA CEDERE AL COMUNE (270,00 M<sup>2</sup>)
- AREA DI VIABILITA' DA CEDERE AL COMUNE (1.635,00 M<sup>2</sup>)



ESTRATTO DI MAPPA Fg.195 mapp. 2495,2496,2497,2498,2499,2500

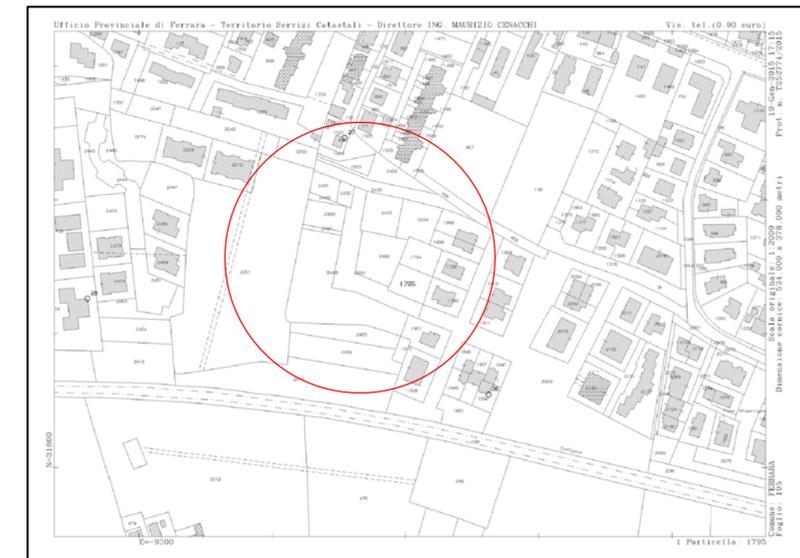

VISTA AEREA

