

COMUNE DI FERRARA

Oggetto:
 Istanza di approvazione del Piano Urbanistico Attuativo (PUA) di iniziativa privata in variante al PPIP P.G. 62734/09

Proponenti: Soc. La Ginestra srl - Soc. Di.Bi. Costruzioni srl

Sito: Via Magri, Via Prisciani/ Savino Ferrara

Committente: "La Ginestra srl" "Di.Bi. Costruzioni srl"

Gruppo di lavoro: Ing. Dal Bo Ennio
 Geom. Rando Emanuel
 Ing. Rutilio Antonello
 Geom. Muto Crescenzo

Descrizione: SEZIONI STRADALI

Timbro e Firma del Progettista:

Spazio riservato all' ENTE:

Geom. Rando Emanuel


Ing. Rutilio Antonello

Ing. Dal Bo Ennio


STUDIO TECNICO ASSOCIATO RANDO
 Via Mazzini n°84 - Ferrara (44121)
 Tel./Fax 0532.207283
 www.studiorando.net
 studiorando@katamail.com

Data: 15/04/2016 **Scala:** 1:50 **Tavola n°:** 6

6

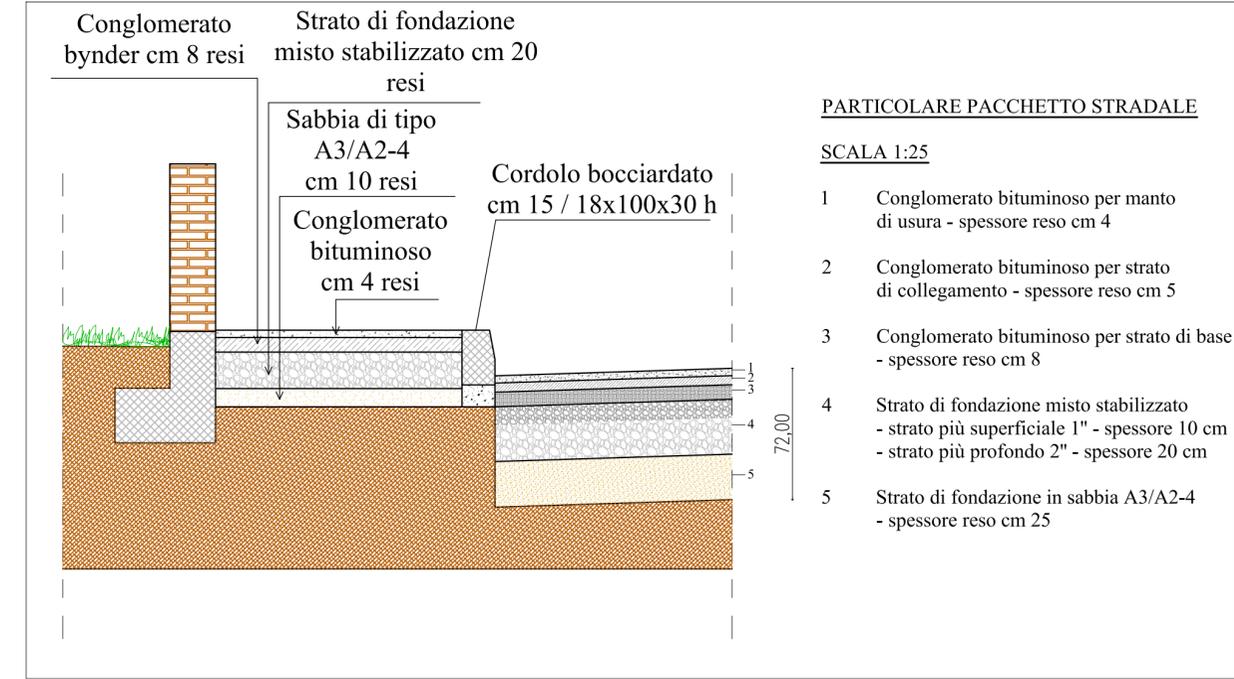

SEZIONE 2-2

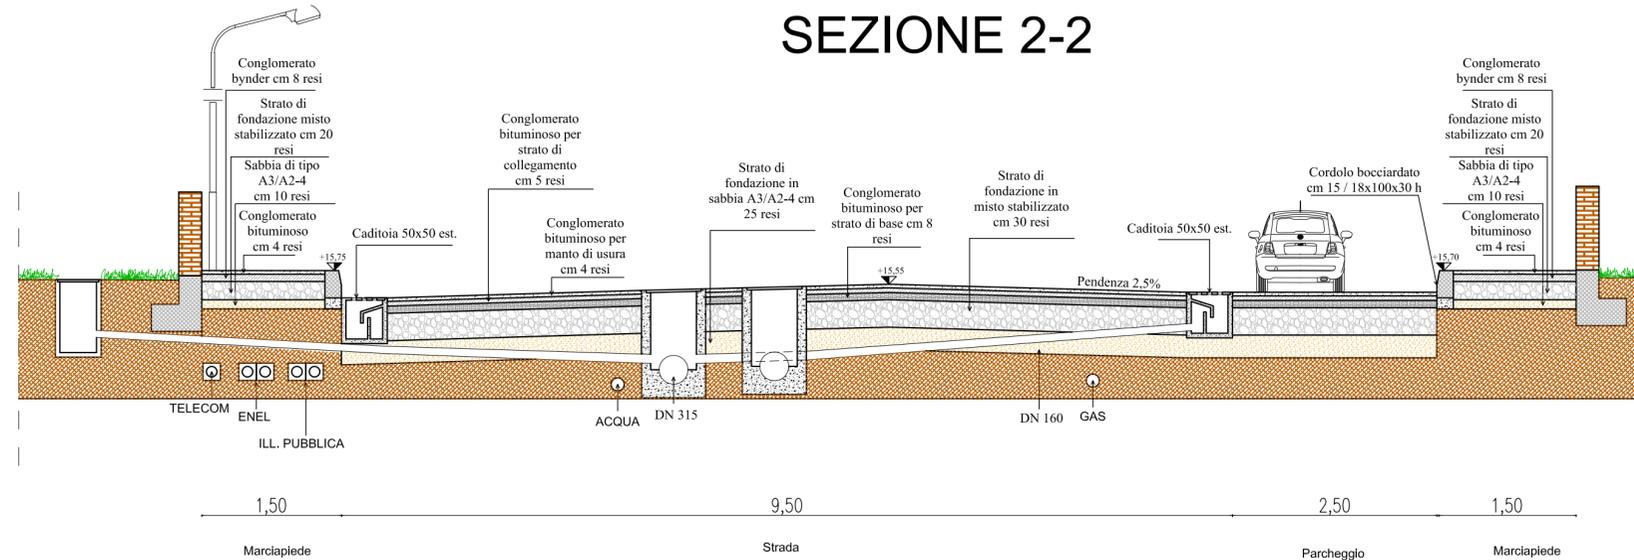

SEZIONE 3-3

