


STATO DI FATTO

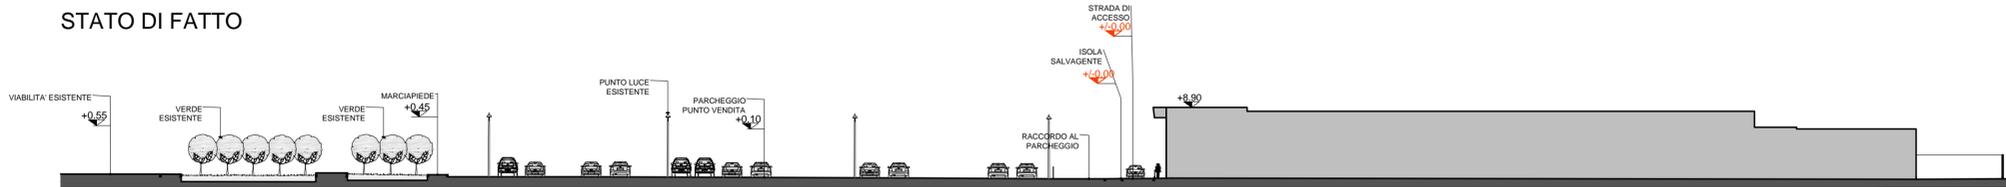

PROFILO A-A scala 1:500

STATO DI PROGETTO



PROFILO A-A scala 1:500

STATO DI FATTO



PROFILO B-B scala 1:500

STATO DI PROGETTO



PROFILO B-B scala 1:500

N.B. = LA QUOTA  $\pm 0.00$  DELLE SEZIONI CORRISPONDE A  $\pm 5,34m$  s.l.m. e  $-0,75m$  RISPETTO AL CAPOSALDO

Girolamo Segato Architetto  
Via San Giuseppe 24/E  
30015 Chioggia (VE)  
tel-fax: 041.5500915  
c.f.: SGTGLM60E26C638E - p.i.: 02777030277  
e.mail: studioarch.segato@tin.it  
pec.: girolamo.segato@archiworldpec.it

Aspiag Design - area tecnica tel. 049.9009311

PROVINCIA DI FERRARA - COMUNE DI FERRARA

Committenti  
ASPIAG SERVICE SRL  
Via Buozzi Bruno n. 30 - 39100 Bolzano (BZ)  
C.F./P.Iva 00882800212 - tel. 049.9009311

Progetto  
Permesso di costruire per la realizzazione delle opere di urbanizzazione previste nel piano urbanistico attuativo di iniziativa pubblica in variante al POC - scheda 5ANS04-


Elaborato  
**PROFILI URBANISTICI**

Scala: 1:500  
Data: Aprile 2016

Note:


Rev.	Data.	Oggetto
1	-	-
2	-	-
3	-	-

STATO DI FATTO

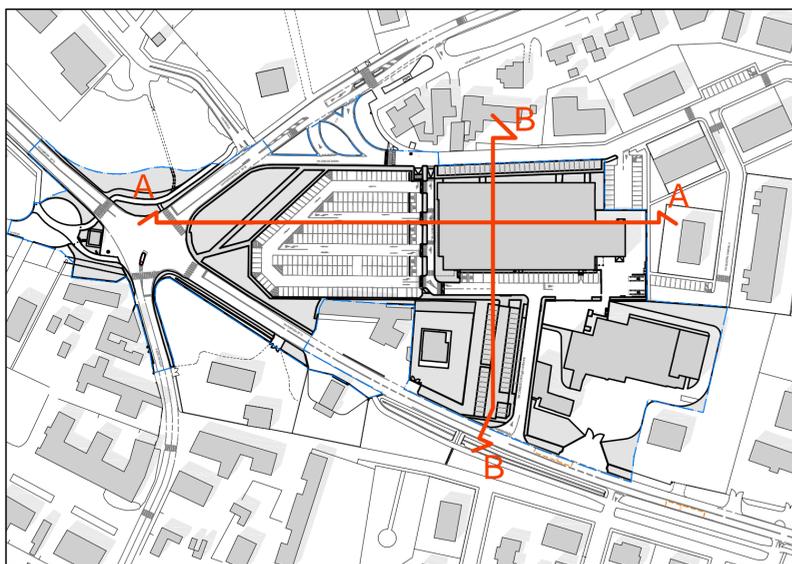

PLANIMETRIA scala 1:2000

STATO DI PROGETTO

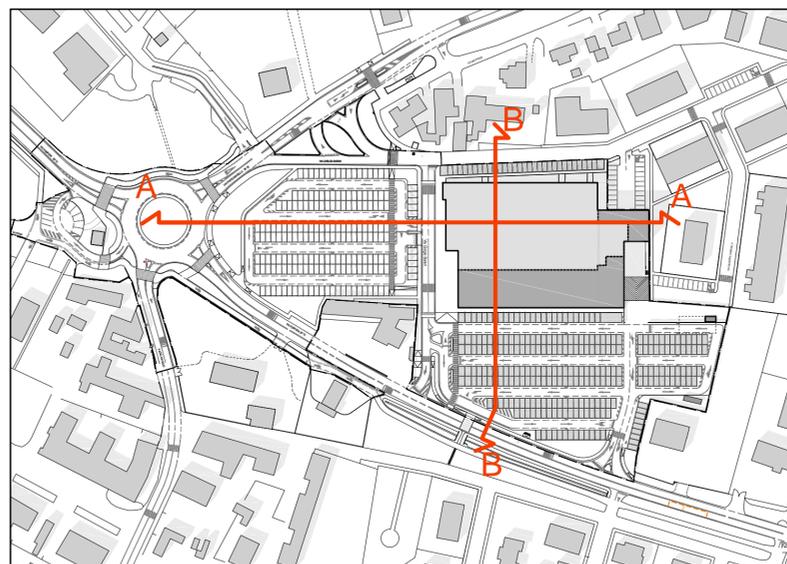

PLANIMETRIA scala 1:2000