


CENSIMENTO PIANTE ESISTENTI

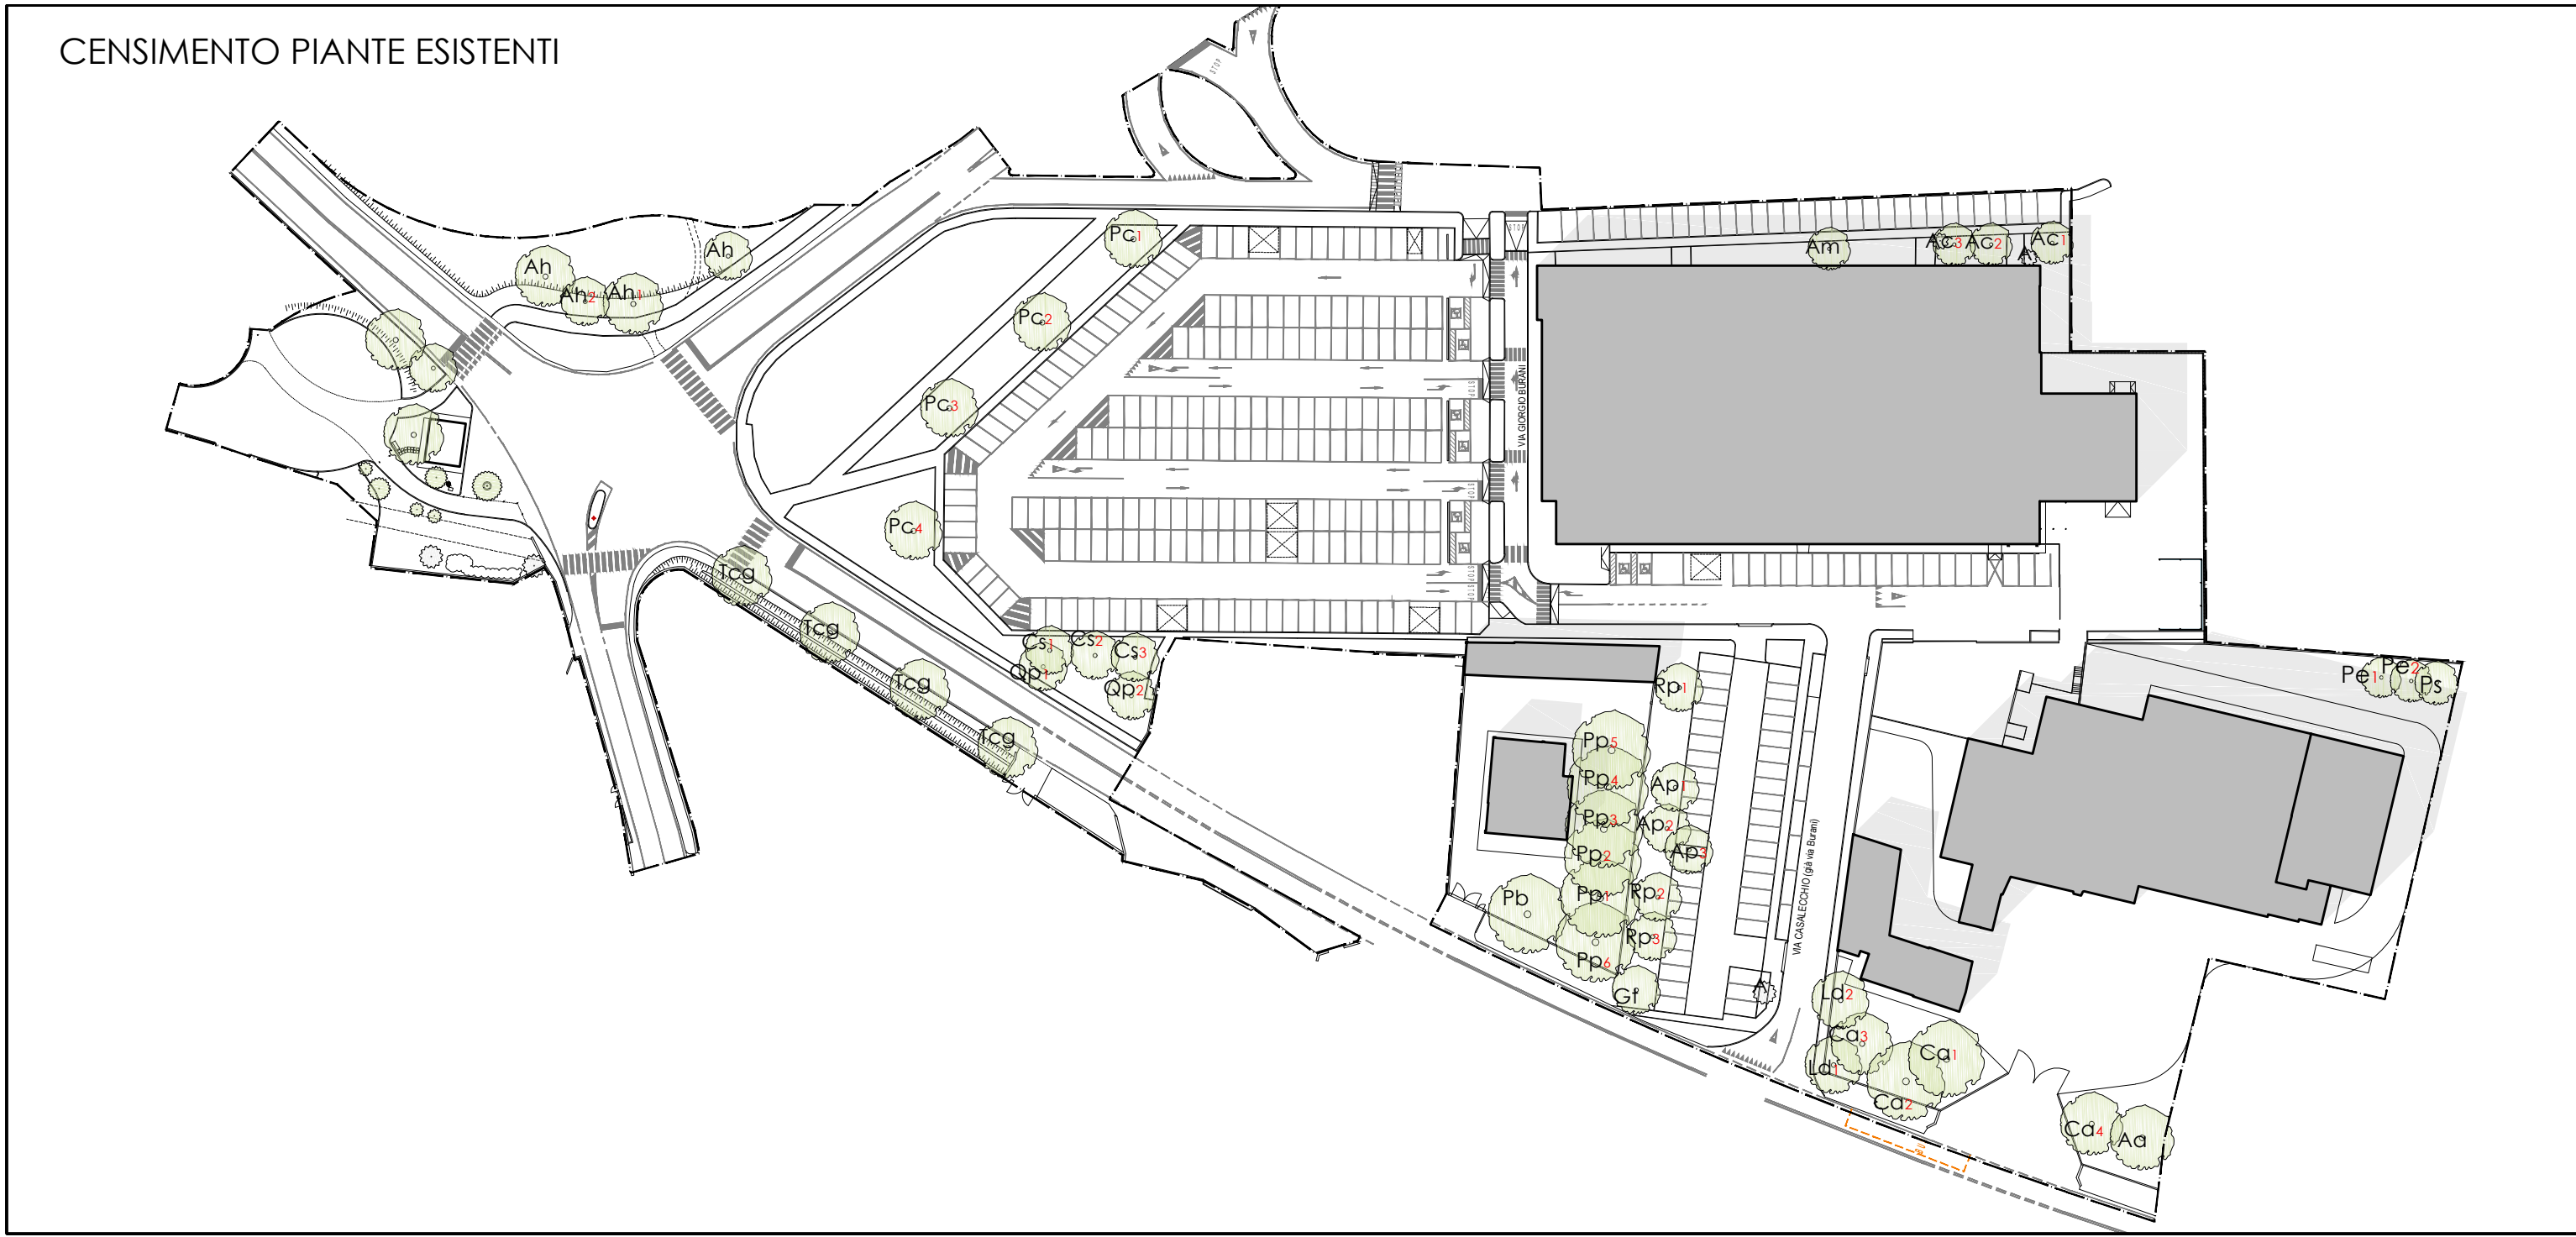


CENSIMENTO PIANTE ESISTENTI

LEGENDA (le misure in cm corrispondono alla circonferenza del tronco prese 1 metro da terra)

Fa _n	Fraxinus angustifolia (Frassino)- (1) cm 23, (2) cm 30	Ap _n	Acer platanoides (Acero riccio) (1) cm 100, (2) cm 100, (3) cm 90
Gb _n	Ginkgo biloba (Albero della salute)- (1) cm 50, (2) cm 43, (3) cm 35	Pp _n	Pinus pinea (Pino domestico) (1) cm 220, (2) cm 180, (3) cm 130, (4) cm 200, (5) cm 220
Ac _n	Acer Campestre (Acero campestre)- (1) cm 33, (2) cm 33, (3) cm 40	Rp _n	Robina pseudoacacia (Sp.) (1) cm 90, (2) cm 125, (3) cm 140
Am	Acer monspessulanum (Cestuccio)- cm 60	Gt	Gleditschia triacanthos (Gleditsia) cm 80
Pc _n	Prunus cesarifera (Mirabolano)- (1) cm 130, (2) cm 125, (3) cm 110, (4) cm 115	Ca _n	Cedrus atlantica glauca (Cedro dell'atlante) (1) cm 190, (2) cm 150, (3) cm 190, (4) cm 220
Ah _n	Aesculus hippocastanum (Ippocastano) (1) cm 190, (2) cm 150	Aa	Abies alba (Abete bianco) cm 150
Tcg	Tilia cordata "Green Spire" (Tiglio)	Ld _n	Libocedrus decurrens (Calocedus) (1) cm 101, (2) cm 100
Cs _n	Cercis siliquastrum (Albero di Giuda) (1) cm 83, (2) cm 70, (3) cm 90	Pe _n	Prunus cerasus (Ciliegio acido) (1) cm 90, (2) cm 80
Qp _n	Quercus pedunculata (Farnia) (1) cm 50, (2) cm 42	Ps	Prunus sativa (Susino) cm 90,
Pb	Pinus brutia (Pino calabro) cm 185	A	Arbusto

CENSIMENTO PIANTE DA ABBATTERE/ABBATTUTE

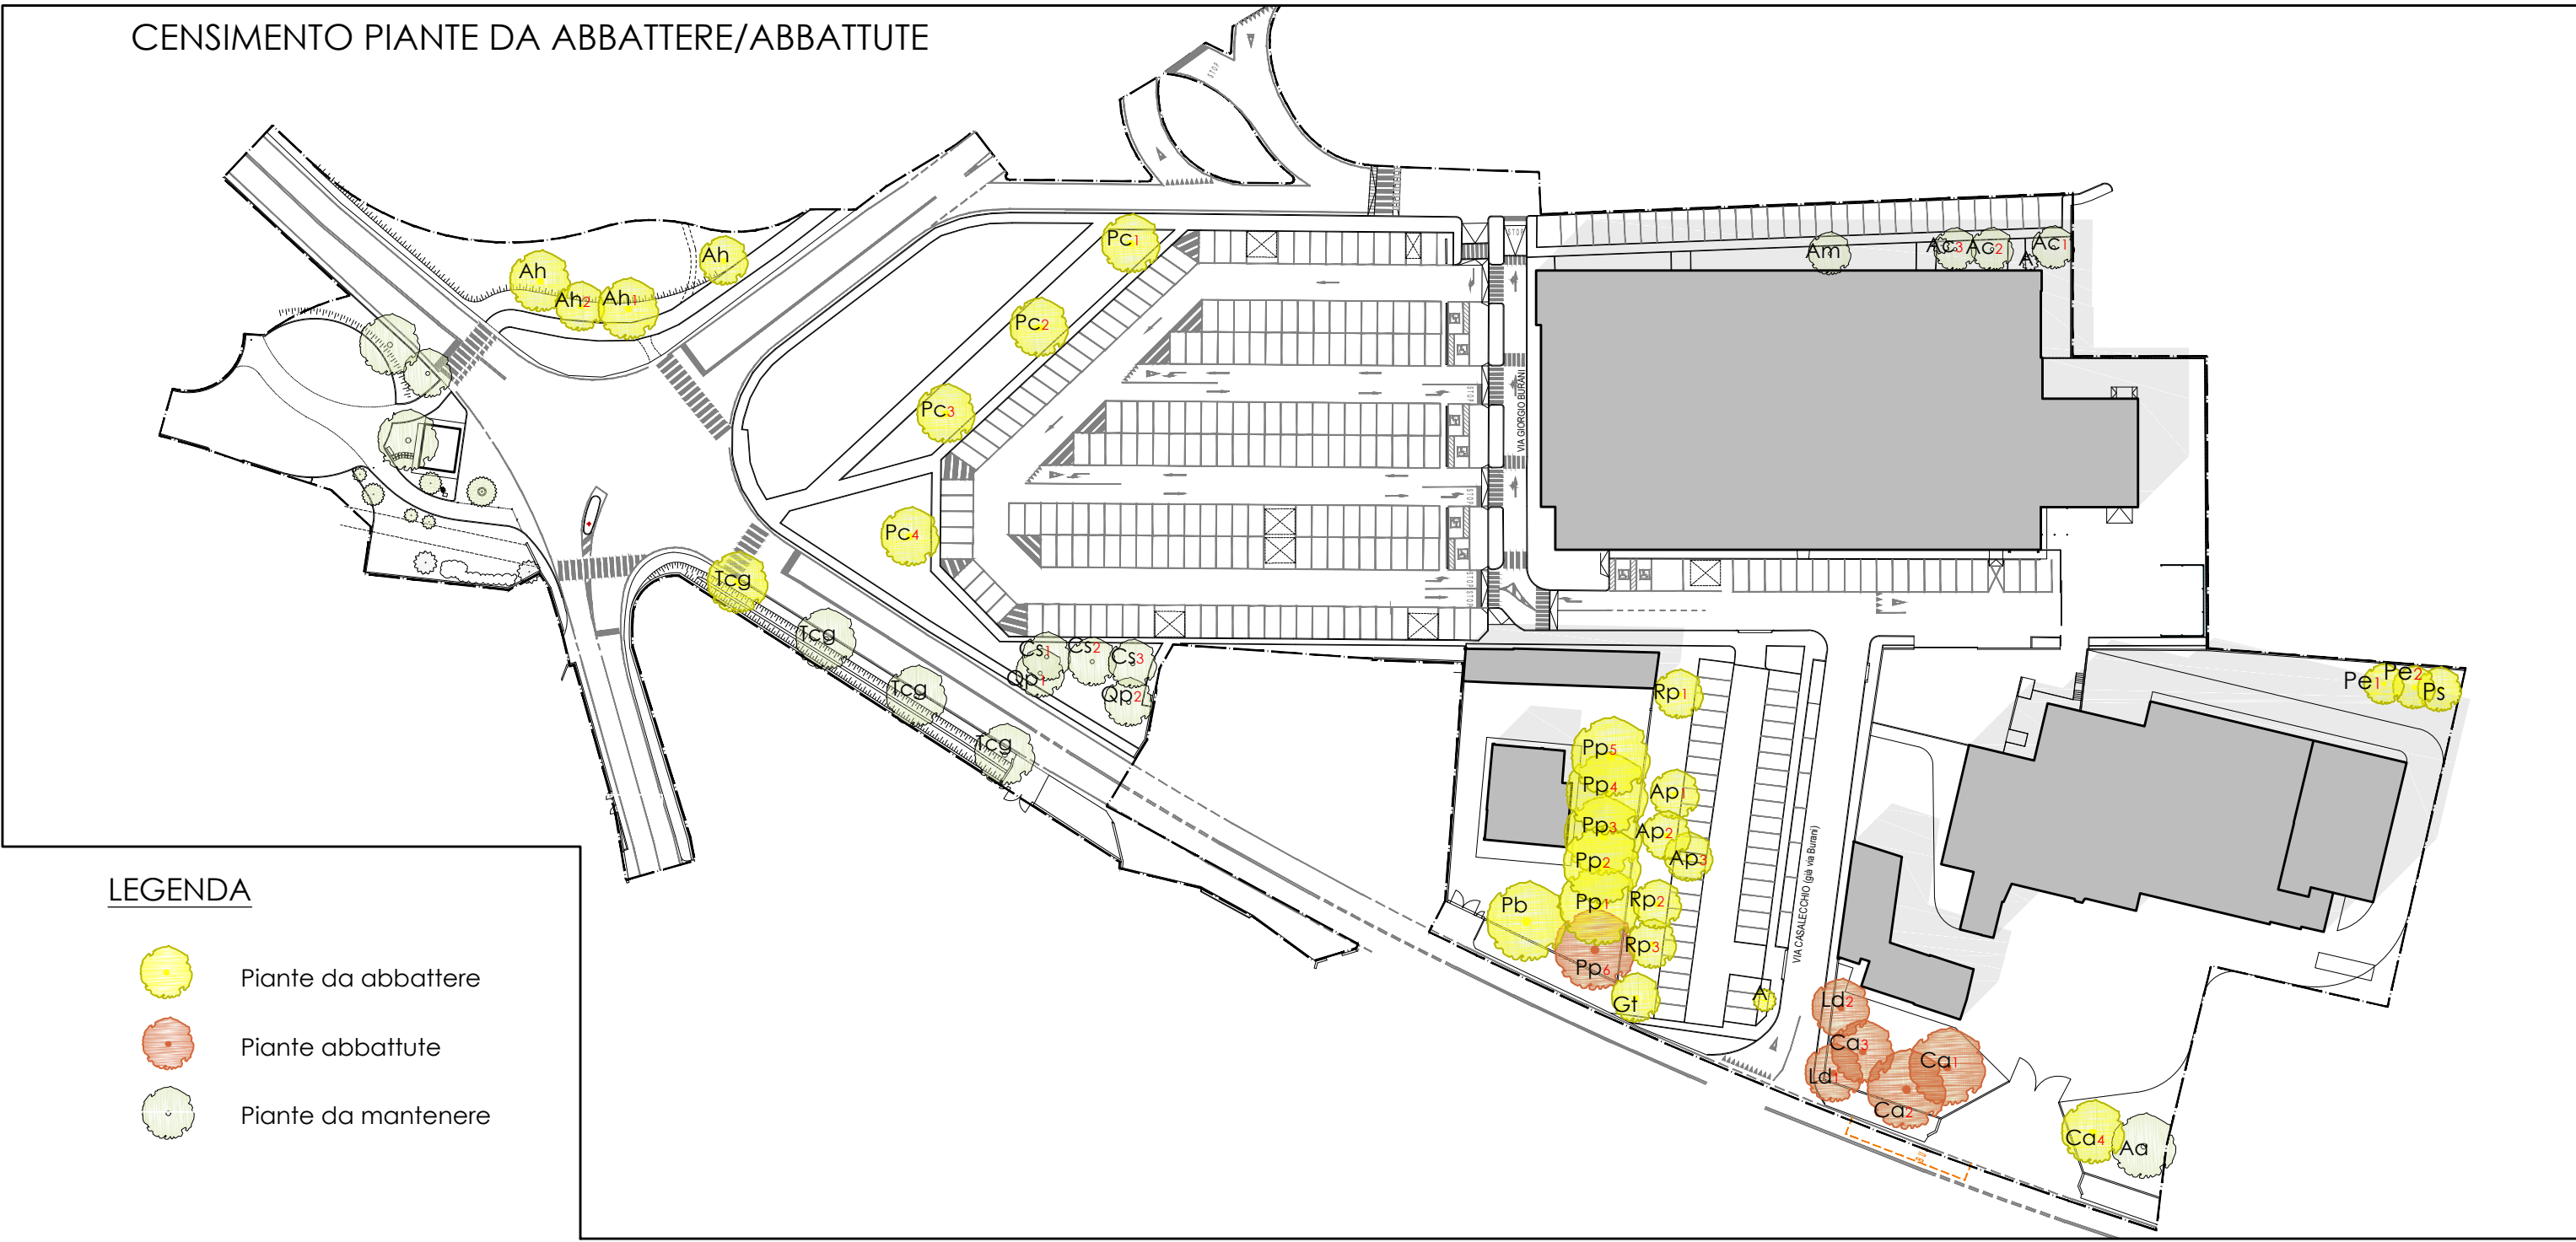

CENSIMENTO PIANTE DA ABBATTERE/ABBATTUTE

LEGENDA (le misure in cm corrispondono alla circonferenza del tronco prese 1 metro da terra)

PIANTE DA ABBATTERE

nr.4	Pc _n	Prunus cesarifera (Mirabolano)- (1) cm 130, (2) cm 125, (3) cm 110, (4) cm 115
nr.4	Ah _n	Aesculus hippocastanum (Ippocastano) (1) cm 190, (2) cm 150
nr.1	Tcg	Tilia cordata "Green Spire" (Tiglio)
nr.1	Pb	Pinus brutia (Pino calabro) cm 185
nr.3	Ap _n	Acer platanoides (Acero riccio) (1) cm 100, (2) cm 100, (3) cm 90
nr.6	Pp _n	Pinus pinea (Pino domestico) (1) cm 220, (2) cm 180, (3) cm 130, (4) cm 200, (5) cm 220
nr.3	Rp _n	Robina pseudoacacia (Sp.) (1) cm 90, (2) cm 125, (3) cm 140
nr.1	Gt	Gleditschia triacanthos (Gleditsia) cm 80
nr.1	Ca _n	Cedrus atlantica glauca (Cedro dell'atlante)(4) cm 220
nr.2	Pe _n	Prunus cerasus (Ciliegio acido) (1) cm 90, (2) cm 80
nr.1	Ps	Prunus sativa (Susino) cm 90,
nr.1	A	Arbusto

PIANTE GIA' ABBATTUTE

nr. 1	Pp _n	Pinus Pinea (Pino domestico) (4) cm 120
nr. 2	Ld _n	Libocedrus decurrens (Calocedus) (1) cm 101, (2) cm 100
nr. 3	Ca _n	Cedrus atlantica glauca (Cedro dell'atlante) (1) cm 190, (2) cm 150, (3) cm 190

TOT. = 31 ALBERI con tronco di diametro < di 2,00 m
2 ALBERI con tronco di diametro > di 2,00 m

Girolamo Segato Architetto
Via San Giuseppe 24/E
30015 Chioggia (VE)
tel-fax: 041.5500915
c.f.: SGTGLM60E26C638E - p.i.: 02777030277
e-mail: studioarch.segato@tin.it
pec.: girolamo.segato@archiworldpec.it

Aspiag Design - area tecnica tel. 049.9009311

PROVINCIA DI FERRARA - COMUNE DI FERRARA

Comitenti
ASPIAG SERVICE SRL
Via Buozzi Bruno n. 30 - 39100 Bolzano (BZ)
C.F./ P.Iva 00882800212 - tel. 049.9009311

Progetto
Permesso di costruire, per la realizzazione delle opere di urbanizzazione previste nel piano urbanistico attuativo di iniziativa pubblica in variante al POC -scheda 5ANS04-


Elaborato
RILIEVO DELLE ESSENZE ARBOREE ESISTENTI E DI PROGETTO

Scala: 1:1.000
Data: Aprile 2016

Note:

Rev.	Data.	Oggetto
1	-	-
2	-	-
3	-	-

CENSIMENTO PIANTE DI PROGETTO

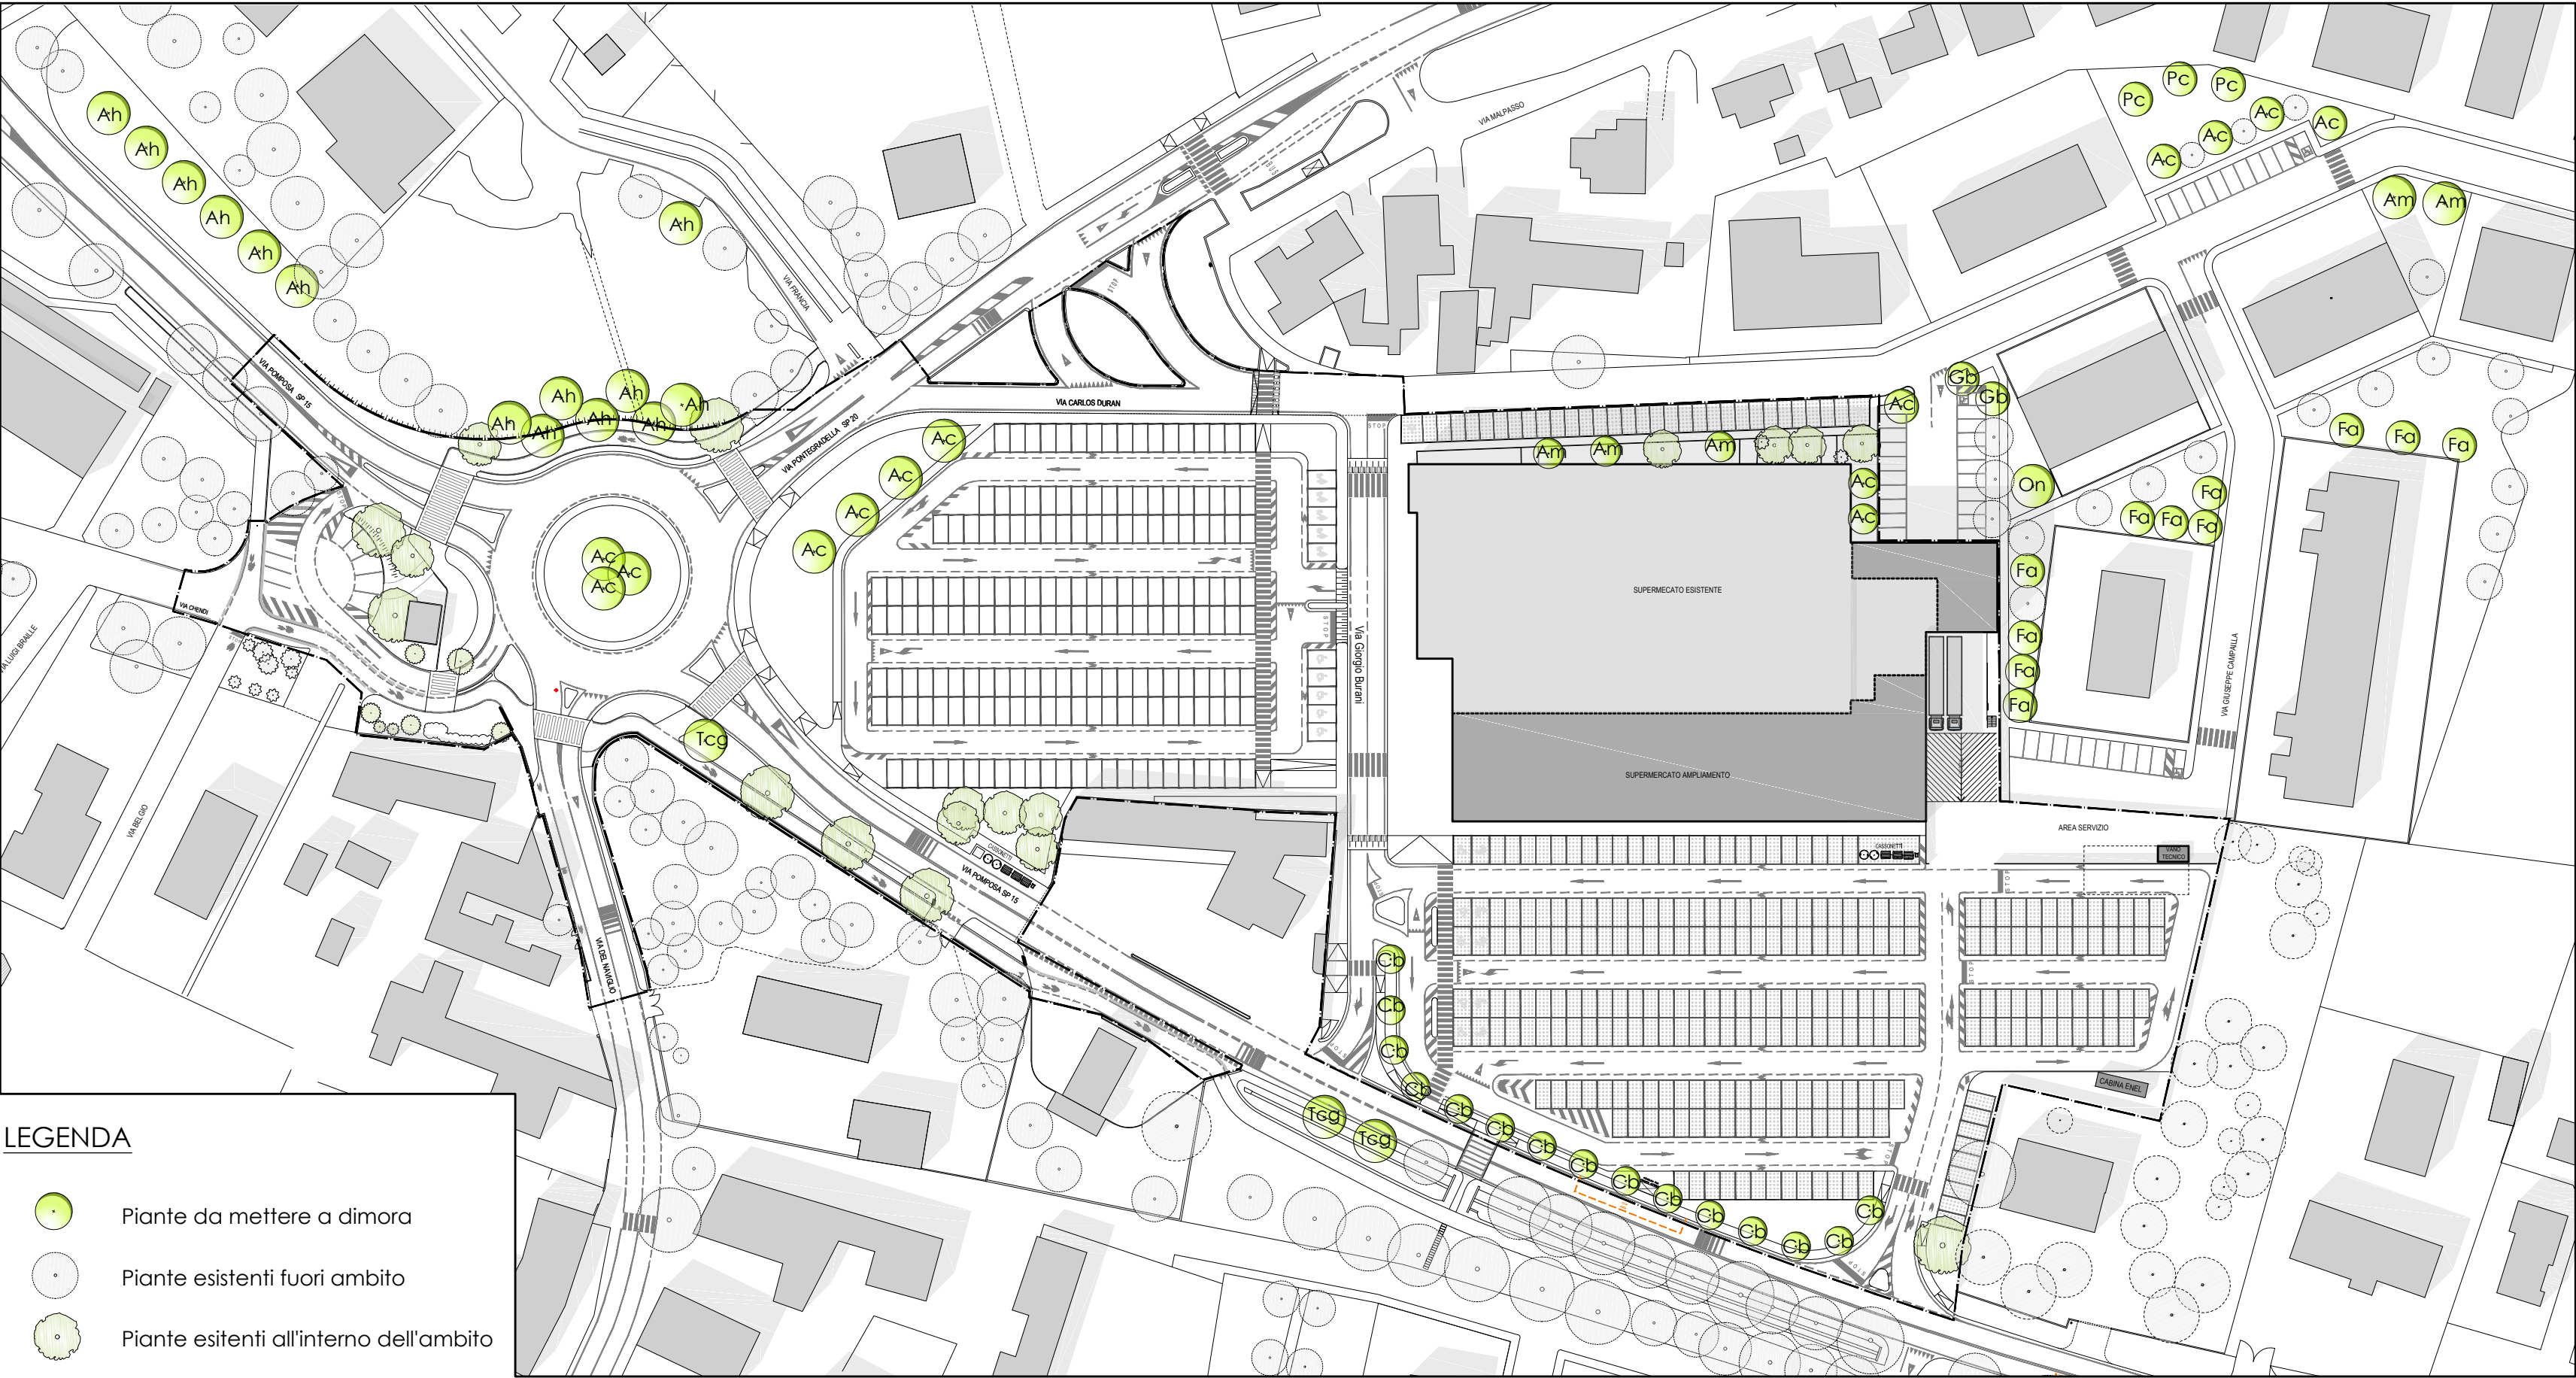

LEGENDA

- Piante da mettere a dimora
- Piante esistenti fuori ambito
- Piante esistenti all'interno dell'ambito

CENSIMENTO PIANTE STATO DI PROGETTO

31 (alberi con tronco Ø < 2,00m) x 2 +
2 (alberi con tronco Ø > 2,00m) x 3 = 68

PIANTE DA METTERE A DIMORA nr. 68

nr.14	Ah	Aesculus hippocastanum (Ippocastano)
nr.3	Tcg	Tilia cordata "Green Spire" (Tiglio)
nr.14	Ac	Acer Campestre (Acero campestre)
nr.5	Am	Acer monspessulanum (Cestuccio)
nr.3	Pc	Prunus cesarifera (Mirabolano)
nr.2	Gb	Ginkgo biloba (Albero della salute)
nr.15	Cb	Carpinus betulus « Pyramidalis » (carpino piramidale)
nr.1	On	Alnus cordata (Ontano napoletano)
nr.11	Fa	Fraxinus angustifolia (Frassino meridionale)

TOT. 68 ALBERI

