


CENSIMENTO PIANTE ESISTENTI

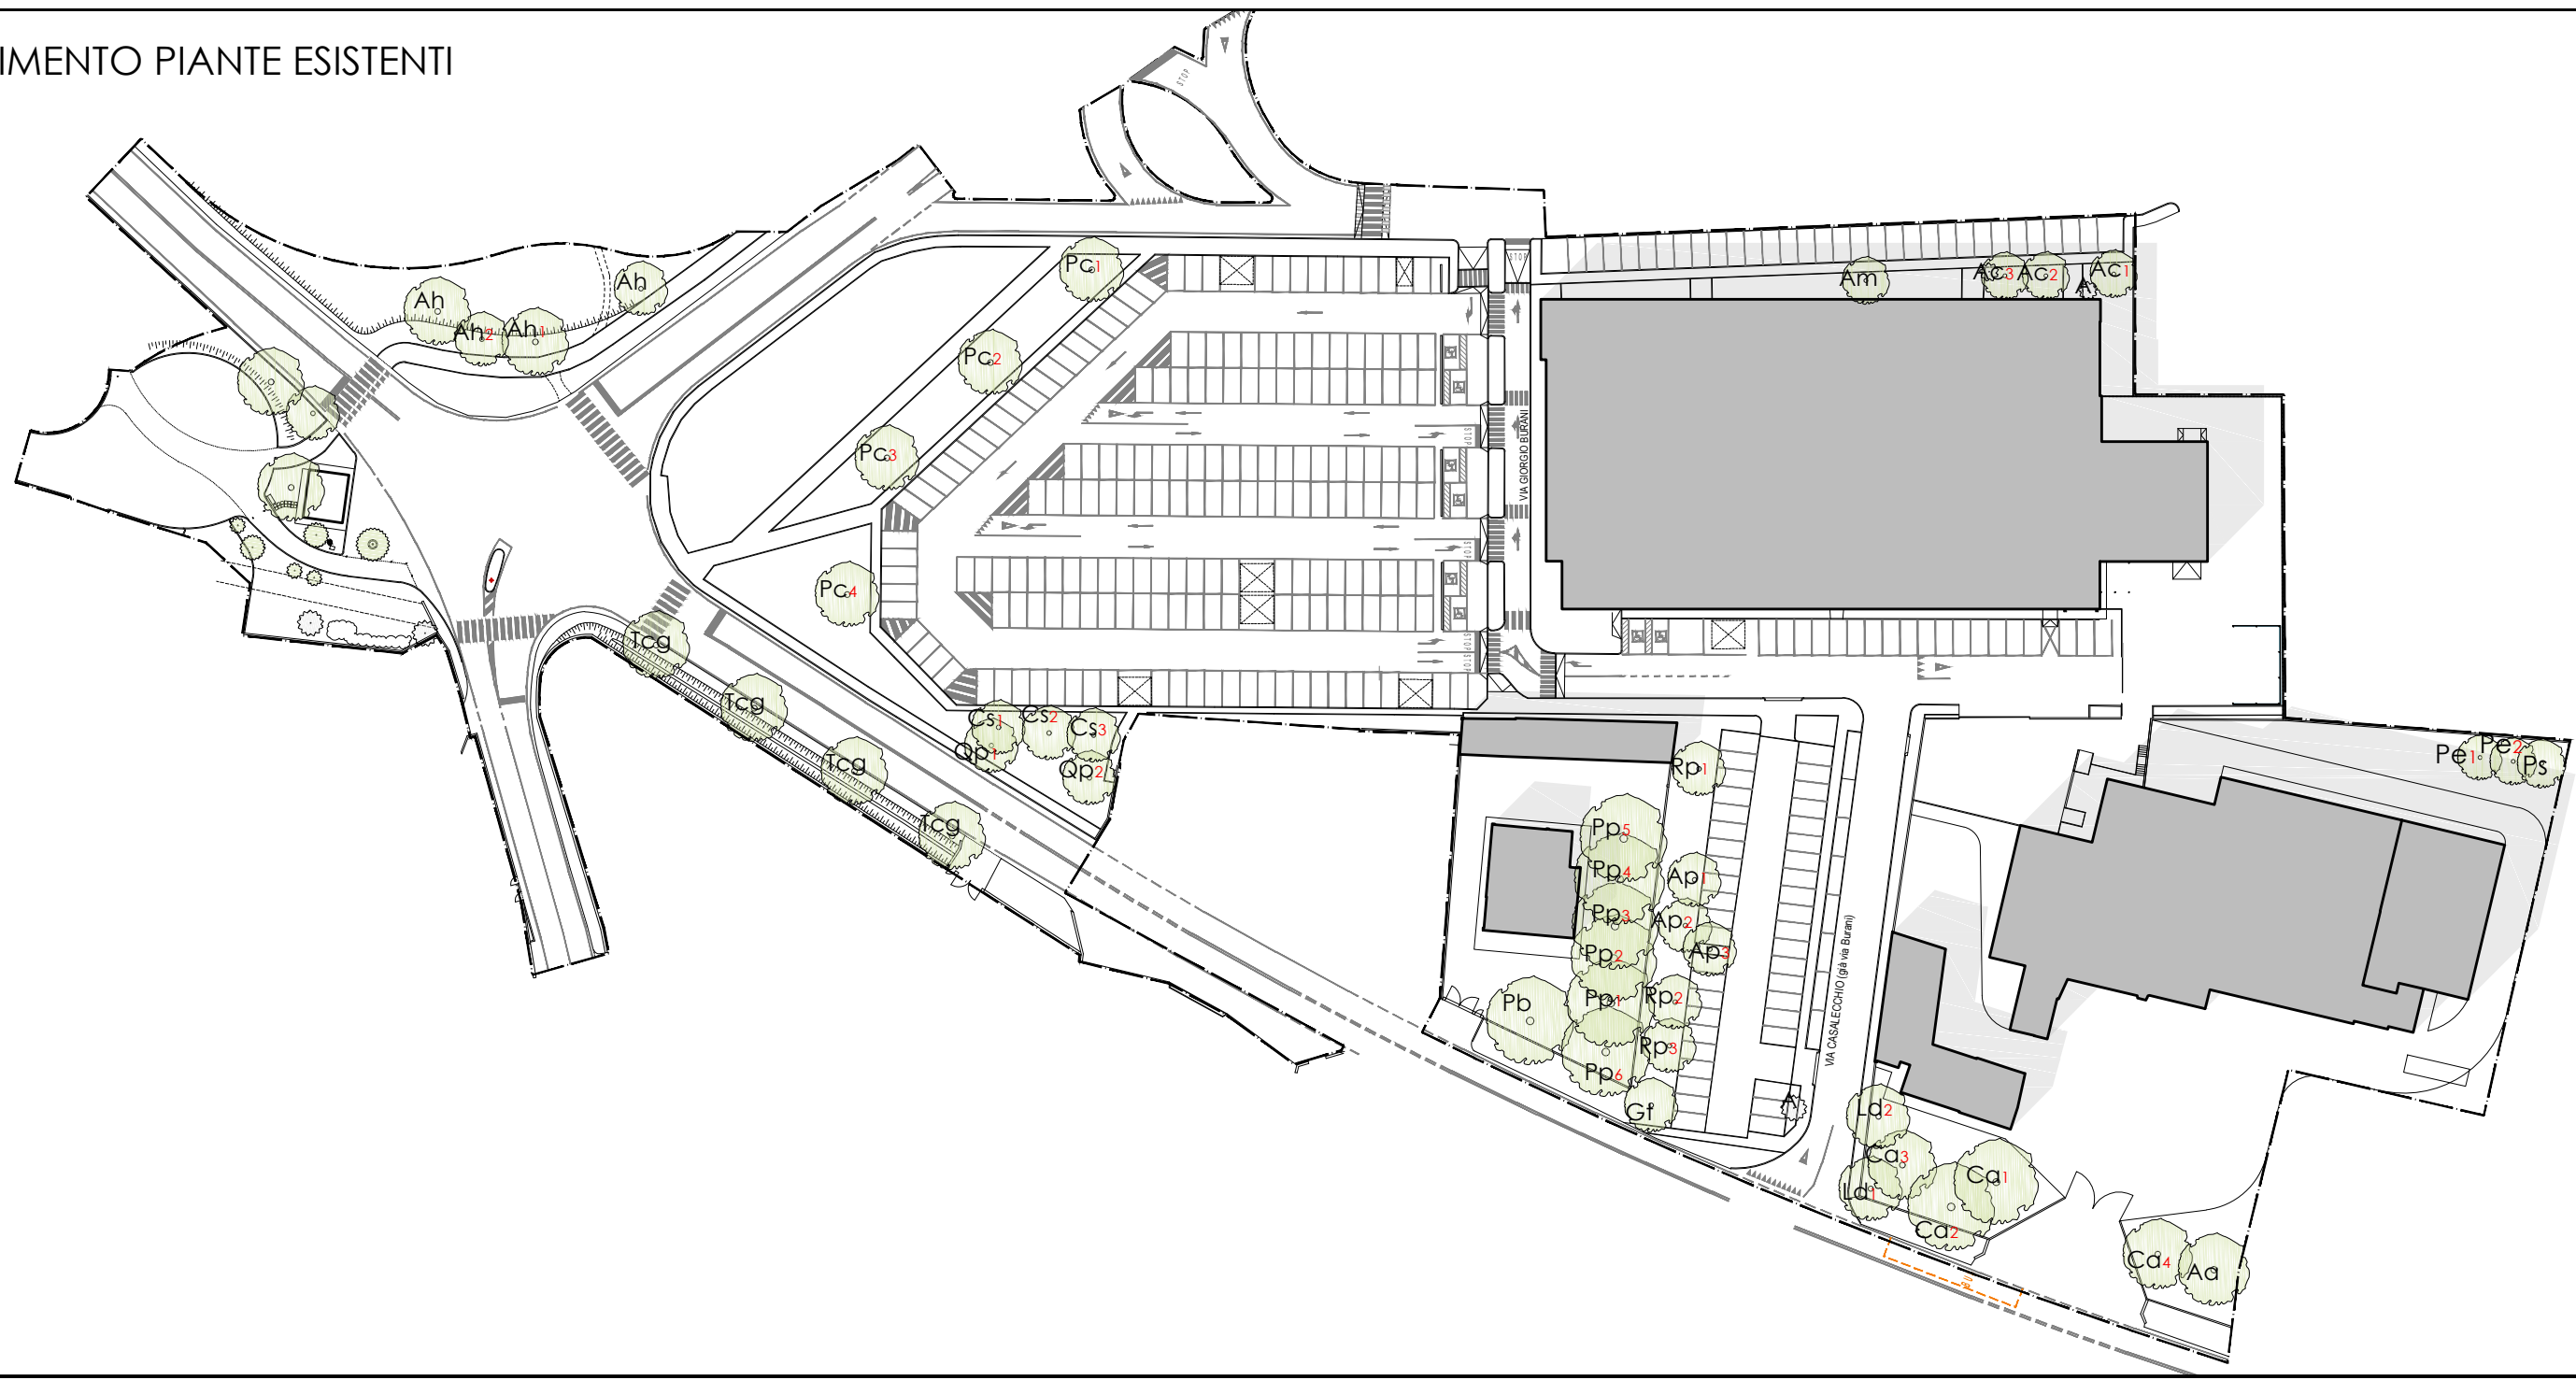


CENSIMENTO PIANTE ESISTENTI

LEGENDA (le misure in cm corrispondono alla circonferenza del tronco prese 1 metro da terra)

Fa _n	Fraxinus angustifolia (Frassino)- (1) cm 23, (2) cm 30	Ap _n	Acer platanoides (Acero riccio) (1) cm 100, (2) cm 100, (3) cm 90
Gb _n	Ginkgo biloba (Albero della salute)- (1) cm 50, (2) cm 43, (3) cm 35	Pp _n	Pinus pinea (Pino domestico) (1) cm 220, (2) cm 180, (3) cm 130, (4) cm 200, (5) cm 220
Ac _n	Acer Campestre (Acero campestre)- (1) cm 33, (2) cm 33, (3) cm 40	Rp _n	Robina pseudoacacia (Sp.) (1) cm 90, (2) cm 125, (3) cm 140
Am	Acer monspessulanum (Cestuccio)- cm 60	Gt	Gleditschia triacanthos (Gleditsia) cm 80
Pc _n	Prunus cesarifera (Mirabolano)- (1) cm 130, (2) cm 125, (3) cm 110, (4) cm 115	Ca _n	Cedrus atlantica glauca (Cedro dell'atlante) (1) cm 190, (2) cm 150, (3) cm 190, (4) cm 220
Ah _n	Aesculus hippocastanum (Ippocastano) (1) cm 190, (2) cm 150	Aa	Abies alba (Abete bianco) cm 150
Tcg	Tilia cordata "Green Spire" (Tiglio)	Ld _n	Libocedrus decurrens (Calocedus) (1) cm 101, (2) cm 100
Cs _n	Cercis siliquastrum (Albero di Giuda) (1) cm 83, (2) cm 70, (3) cm 90	Pe _n	Prunus cerasus (Ciliegio acido) (1) cm 90, (2) cm 80
Qp _n	Quercus pedunculata (Farnia) (1) cm 50, (2) cm 42	Ps	Prunus sativa (Susino) cm 90,
Pb	Pinus brutia (Pino calabro) cm 185	A	Arbusto

CENSIMENTO PIANTE DA ABBATTERE/ABBATTUTE

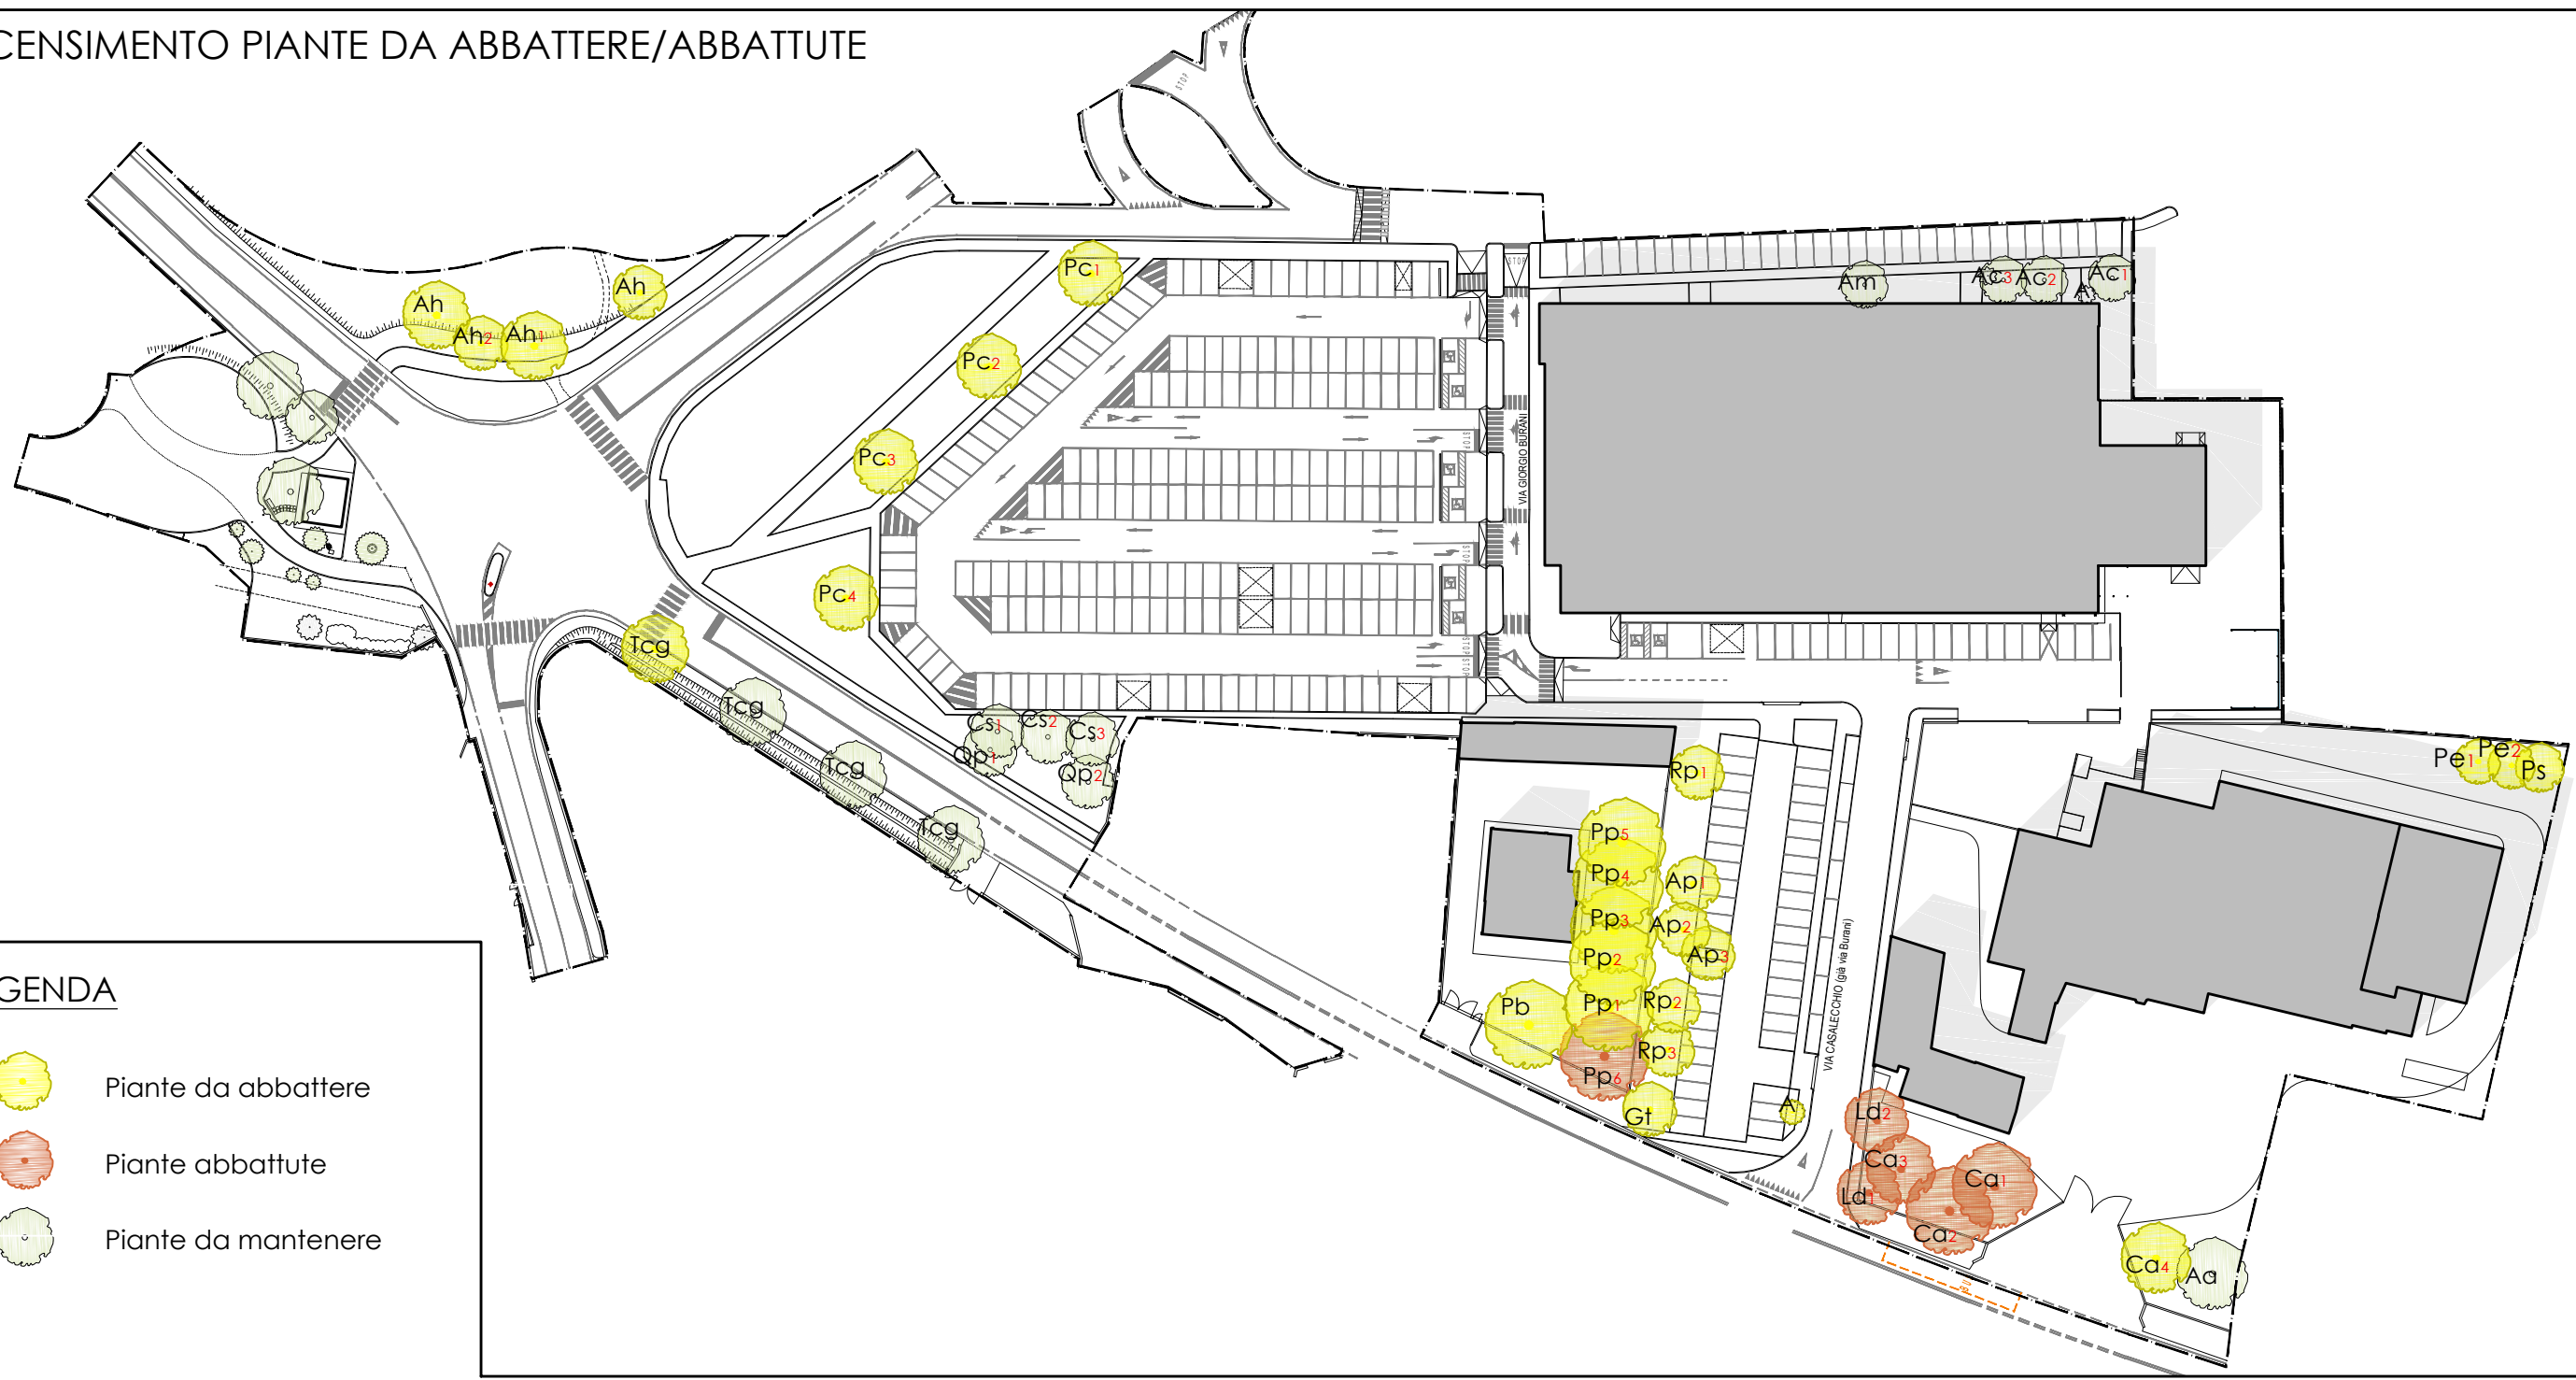

LEGENDA

- Piante da abbattere
- Piante abbattute
- Piante da mantenere

CENSIMENTO PIANTE DA ABBATTERE/ABBATTUTE

LEGENDA (le misure in cm corrispondono alla circonferenza del tronco prese 1 metro da terra)

PIANTE DA ABBATTERE

- nr.4 Pc_n Prunus cesarifera (Mirabolano)- (1) cm 130, (2) cm 125, (3) cm 110, (4) cm 115
- nr.4 Ah_n Aesculus hippocastanum (Ippocastano) (1) cm 190, (2) cm 150
- nr.1 Tcg Tilia cordata "Green Spire" (Tiglio)
- nr.1 Pb Pinus brutia (Pino calabro) cm 185
- nr.3 Ap_n Acer platanoides (Acero riccio) (1) cm 100, (2) cm 100, (3) cm 90
- nr.6 Pp_n Pinus pinea (Pino domestico) (1) cm 220, (2) cm 180, (3) cm 130, (4) cm 200, (5) cm 220
- nr.3 Rp_n Robina pseudoacacia (Sp.) (1) cm 90, (2) cm 125, (3) cm 140
- nr.1 Gt Gleditschia triacanthos (Gleditsia) cm 80
- nr.1 Ca_n Cedrus atlantica glauca (Cedro dell'atlante)(4) cm 220
- nr.2 Pe_n Prunus cerasus (Ciliegio acido) (1) cm 90, (2) cm 80
- nr.1 Ps Prunus sativa (Susino) cm 90,
- nr.1 A Arbusto

PIANTE GIA' ABBATTUTE

- nr. 1 Pp_n Pinus Pinea (Pino domestico) (4) cm 120
- nr. 2 Ld_n Libocedrus decurrens (Calocedus) (1) cm 101, (2) cm 100
- nr. 3 Ca_n Cedrus atlantica glauca (Cedro dell'atlante) (1) cm 190, (2) cm 150, (3) cm 190

TOT. = 31 ALBERI con tronco di diametro < di 2,00 m
2 ALBERI con tronco di diametro > di 2,00 m

Girolamo Segato Architetto
Via San Giuseppe 24/E
30015 Chioggia (VE)
tel-fax: 041.5500915
c.f.: SGTGLM60E26C638E - p.i.: 02777030277
e-mail: studioarch.segato@tin.it
pec.: girolamo.segato@archiworldpec.it

Aspiag Design - area tecnica tel. 049.9009311

PROVINCIA DI FERRARA - COMUNE DI FERRARA

Comitenti
ASPIAG SERVICE SRL
Via Buozzi Bruno n. 30 - 39100 Bolzano (BZ)
C.F./ P.Iva 00882800212 - tel. 049.9009311

Progetto
P.U.A. in variante P.O.C. n° 5ANS-04
"Inqualificazione struttura commerciale v. Duran"
ai sensi dell'art. 35 della L.R. 20/2000
APPROVATO CON D.C.C. 4692 DEL 09.02.2015
IN CONFORMITA' ALL'ACCORDO A NORMA DELL'ART. 18 L.R.
20/ 2000, APPROVATO CON D.G.C. 26367 DEL 25.03.2014


Elaborato
RILIEVO DELLE ESSENZE ARBOREE ESISTENTI E
DI PROGETTO

Scala: 1:1.000
Data: Dicembre 2015

Note:

Rev.	Data.	Oggetto
1	-	-
2	-	-
3	-	-

CENSIMENTO PIANTE DI PROGETTO

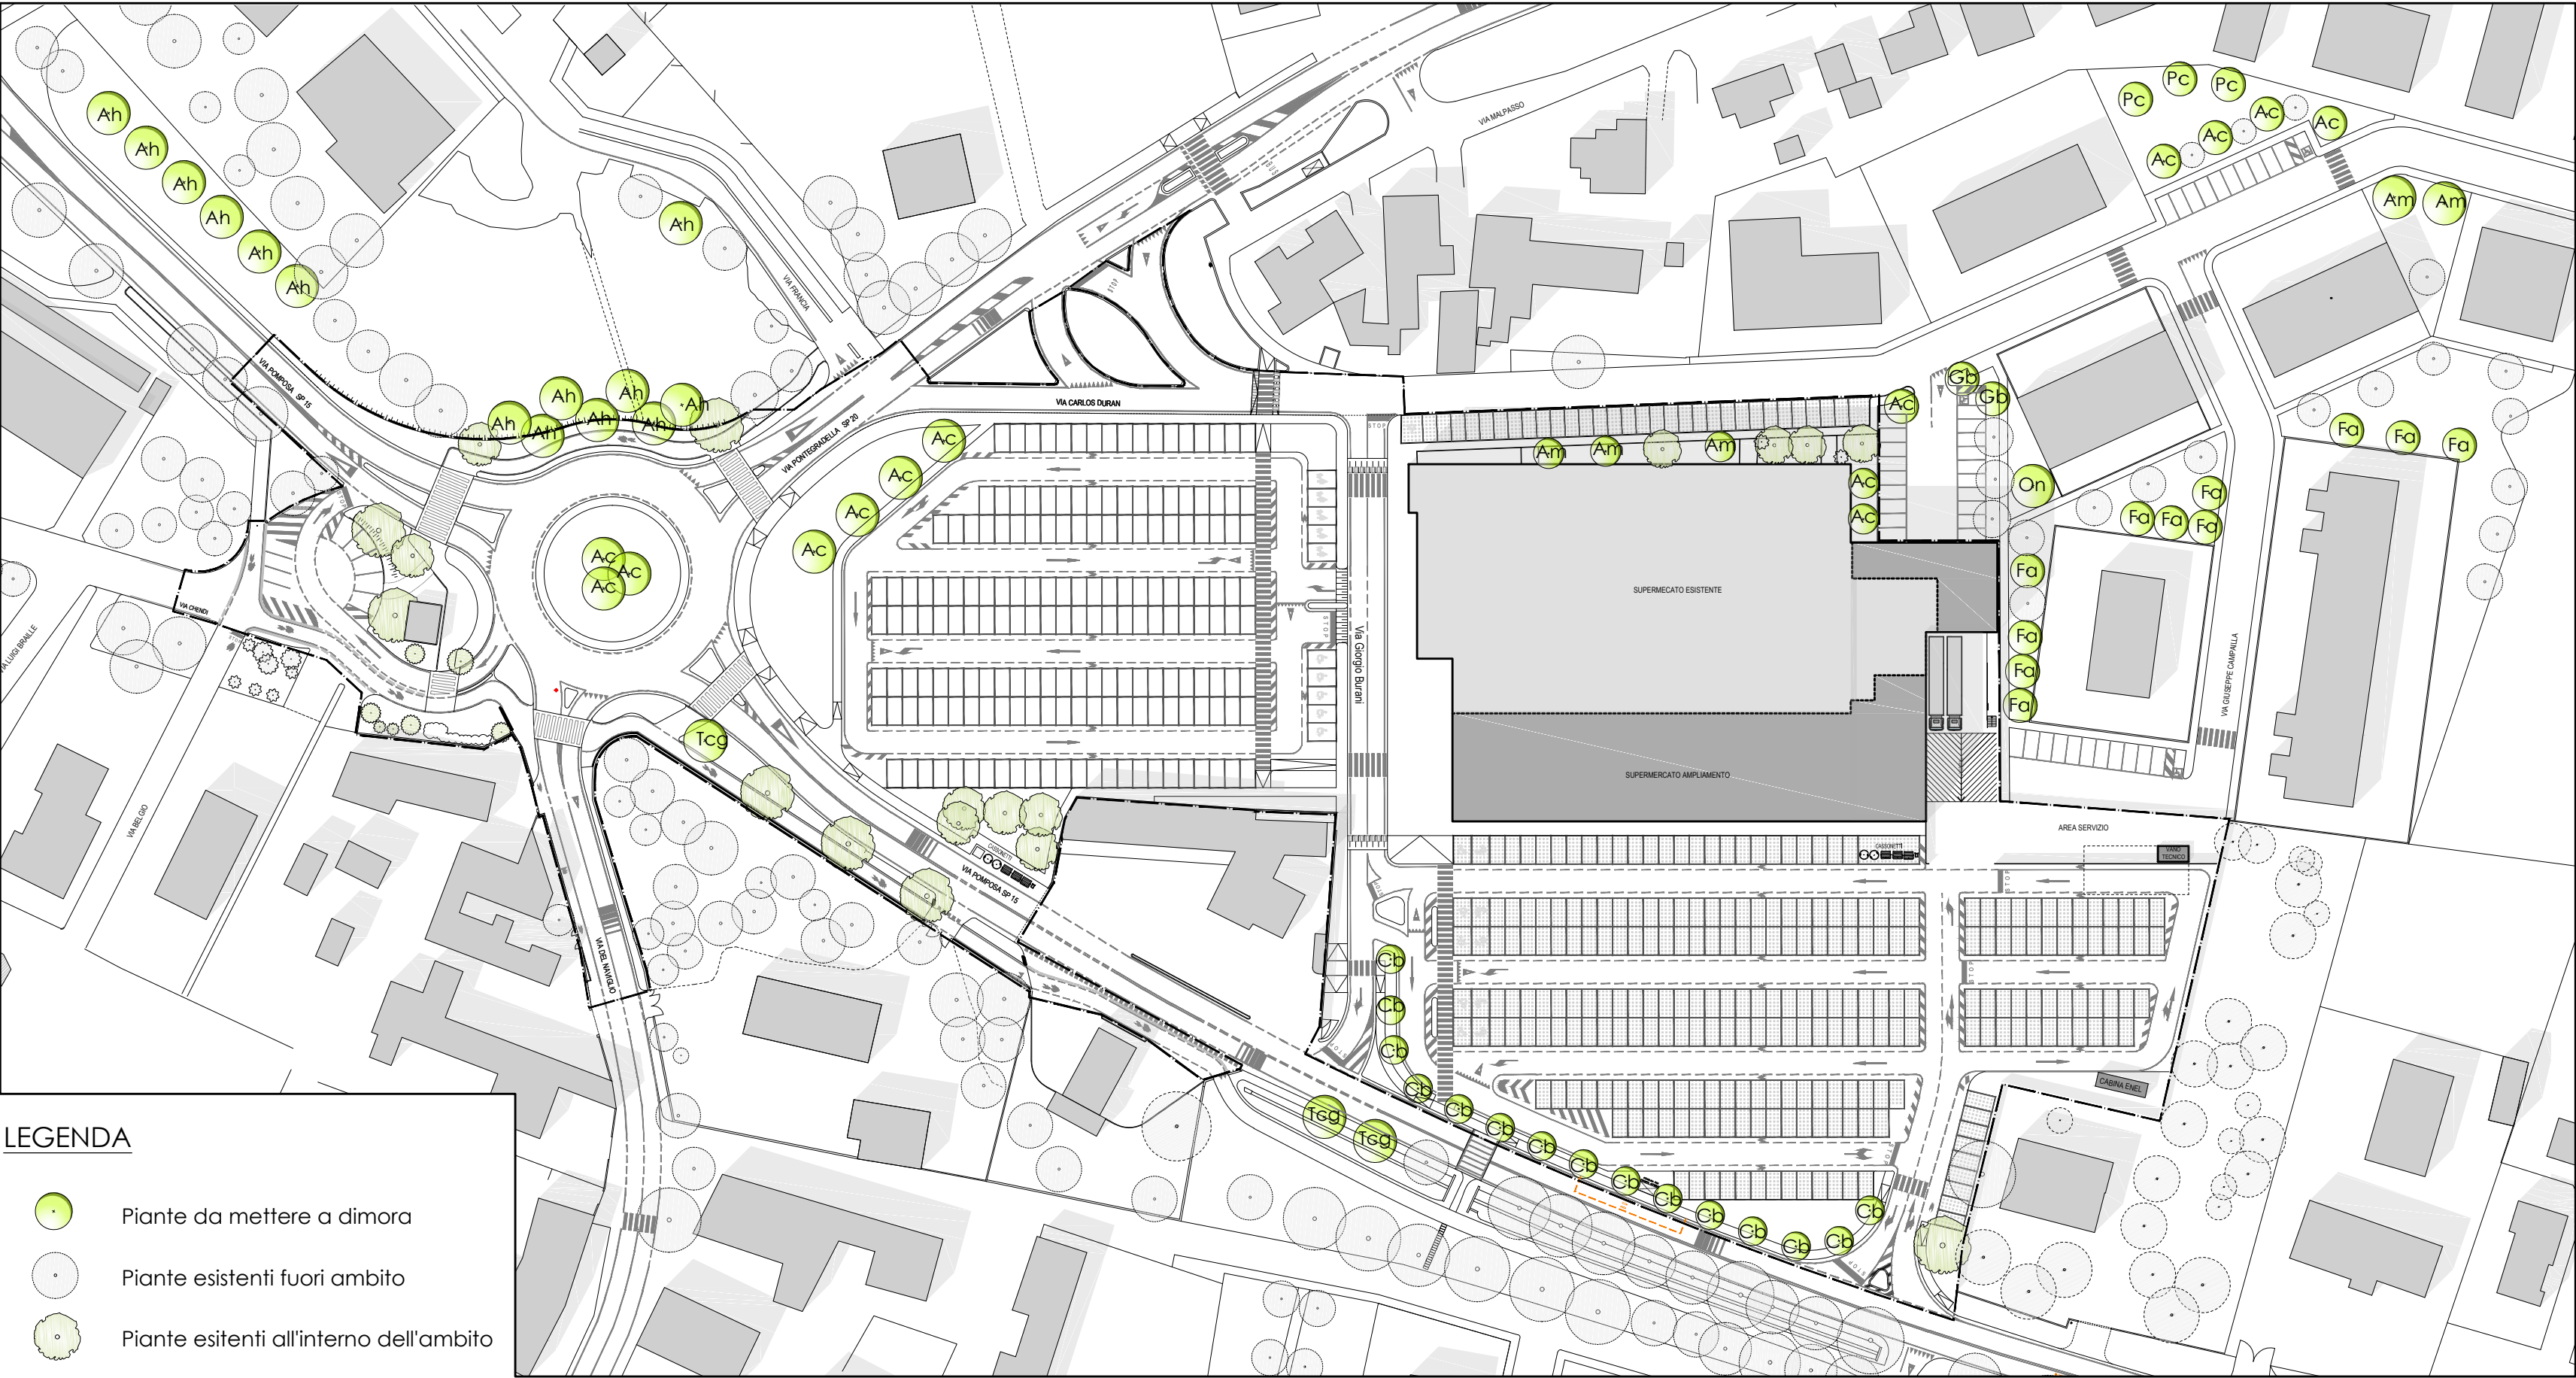

LEGENDA

- Piante da mettere a dimora
- Piante esistenti fuori ambito
- Piante esistenti all'interno dell'ambito

CENSIMENTO PIANTE STATO DI PROGETTO

- 31 (alberi con tronco Ø < 2,00m) x 2 +
- 2 (alberi con tronco Ø > 2,00m) x 3 = 68

PIANTE DA METTERE A DIMORA nr. 68

- nr.14 Ah Aesculus hippocastanum (Ippocastano)
- nr.3 Tcg Tilia cordata "Green Spire" (Tiglio)
- nr.14 Ac Acer Campestre (Acero campestre)
- nr.5 Am Acer monspessulanum (Cestuccio)
- nr.3 Pc Prunus cesarifera (Mirabolano)
- nr.2 Gb Ginkgo biloba (Albero della salute)
- nr.15 Cb Carpinus betulus « Pyramidalis » (carpino piramidale)
- nr.1 On Alnus cordata (Ontano napoletano)
- nr.11 Fa Fraxinus angustifolia (Frassino meridionale)

TOT. 68 ALBERI