



PLANIMETRIA AMBITO INTERVENTO
STATO DI FATTO -1:1000

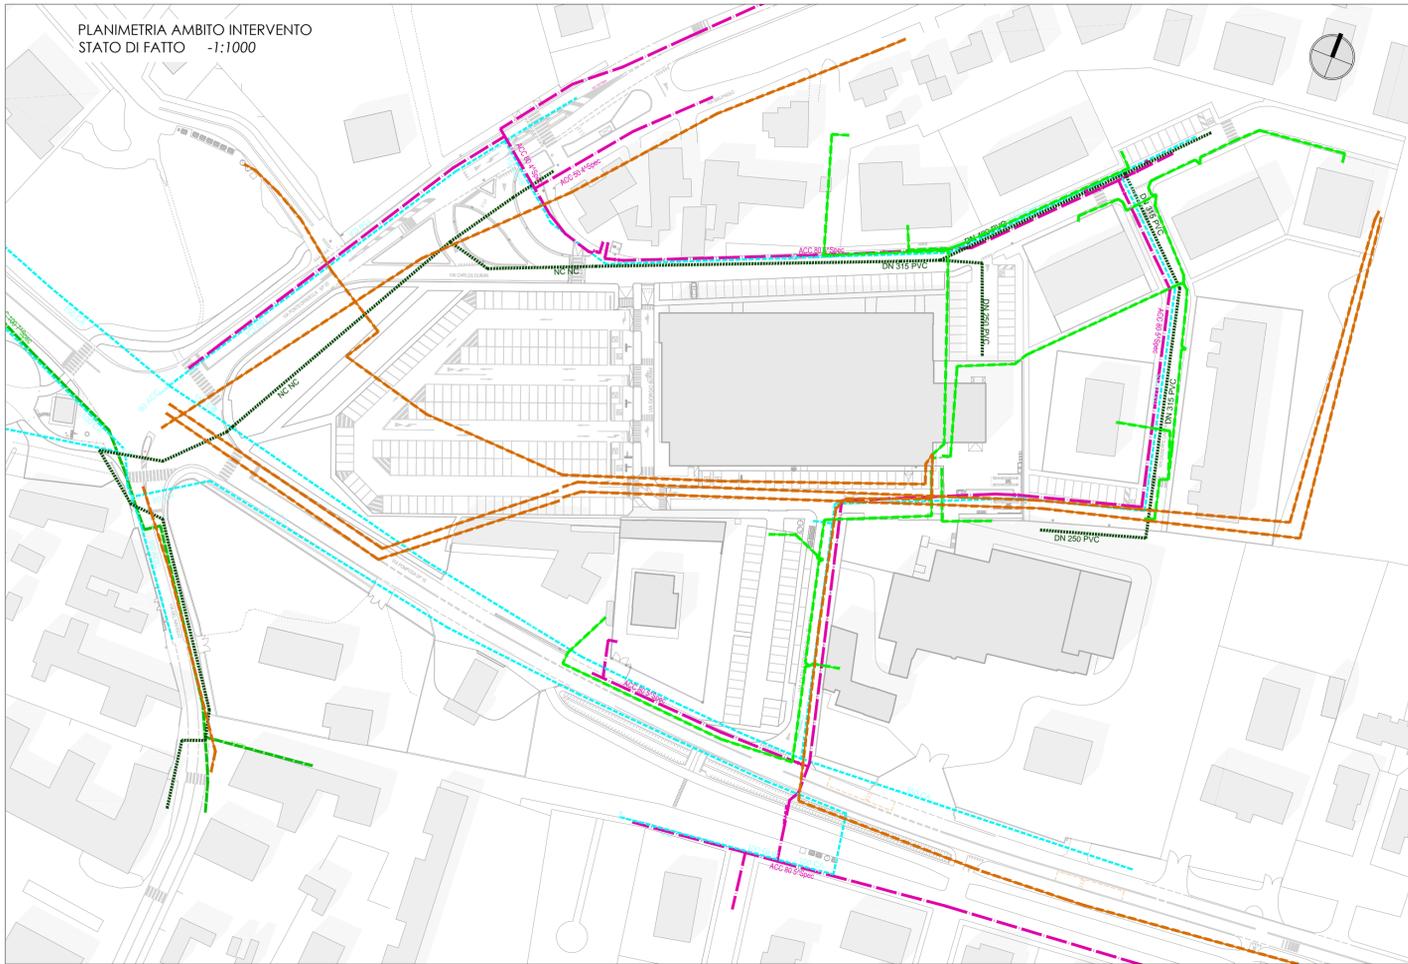

LINEE ESISTENTI

- LINEA GAS - RETE MEDIA PRESSIONE
- LINEA GAS - RETE BASSA PRESSIONE
- LINEA SERVIZIO IDRICO - RETE DISTRIBUZIONE
- LINEA ENEL - MEDIA TENSIONE
- LINEA ENEL - BASSA TENSIONE
- LINEE ACQUE REFLUE - SERVIZIO PUBBLICO - rete mista a gravità

PLANIMETRIA AMBITO INTERVENTO
STATO DI PROGETTO -1:1000

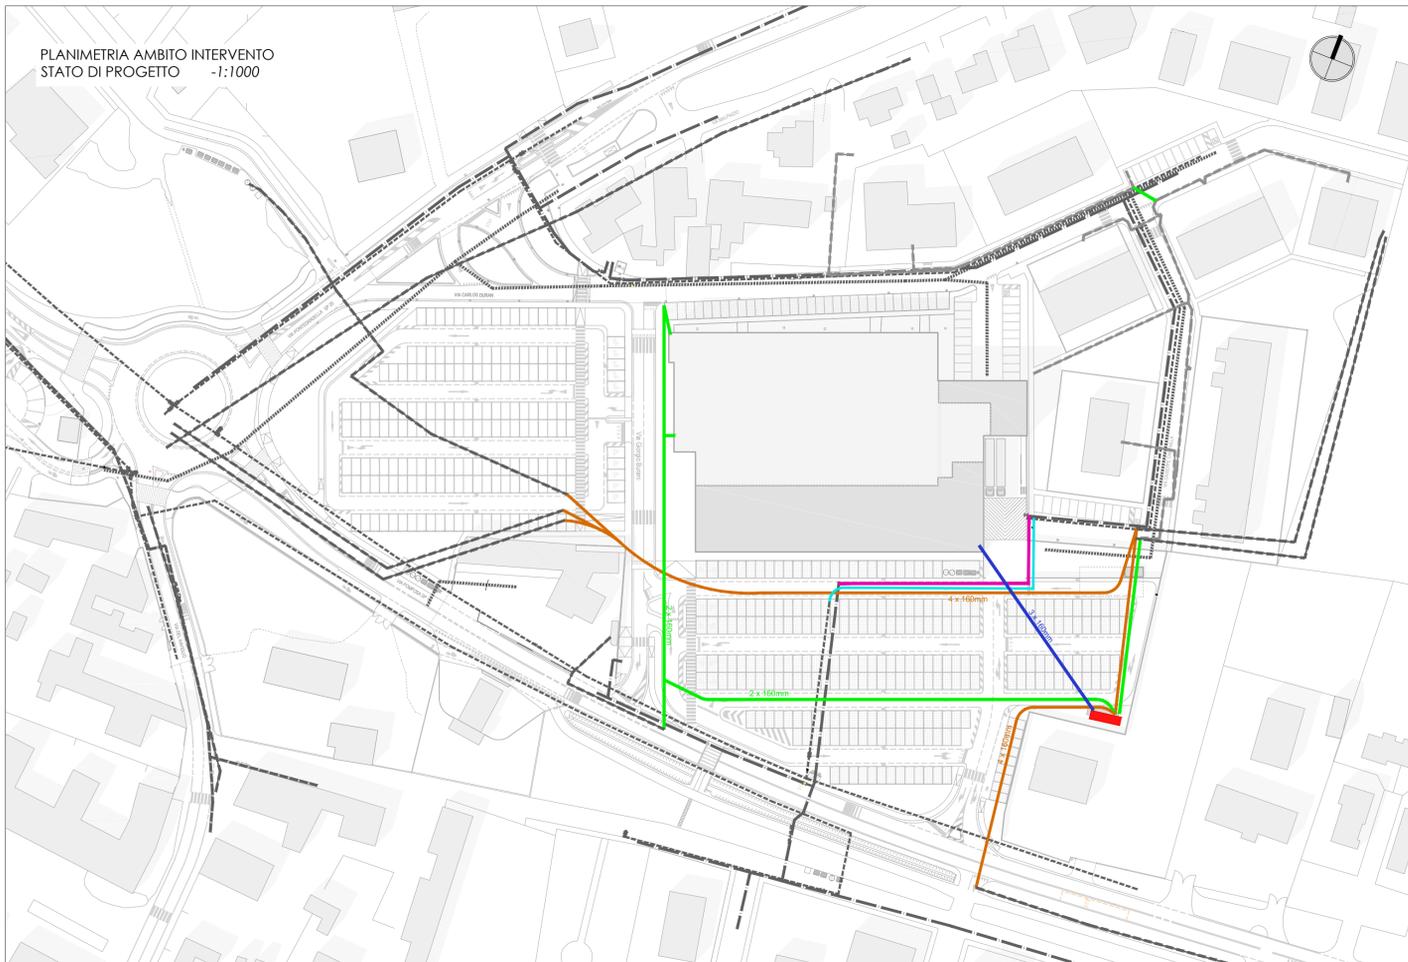

LINEE ESISTENTI

- LINEA GAS - RETE MEDIA PRESSIONE
- LINEA GAS - RETE BASSA PRESSIONE
- LINEA SERVIZIO IDRICO - RETE DISTRIBUZIONE
- LINEA ENEL - MEDIA TENSIONE_ ESISTENTE
- LINEA ENEL - BASSA TENSIONE- ESISTENTE
- LINEE ACQUE REFLUE - SERVIZIO PUBBLICO - rete mista a gravità

LINEE IN PROGETTO

- LINEA GAS - RETE MEDIA PRESSIONE
- LINEA SERVIZIO IDRICO - RETE DISTRIBUZIONE
- LINEA ENEL - MEDIA TENSIONE - CAVIDOTTO PESANTE IN PVC DOPPIA PARETE Ø160 mm INTERRATO
- LINEA ENEL - BASSA TENSIONE - CAVIDOTTO PESANTE IN PVC DOPPIA PARETE Ø160 mm INTERRATO
- LINEA PRIVATA- BASSA TENSIONE - CAVIDOTTO PESANTE IN PVC DOPPIA PARETE Ø160 mm INTERRATO
- CABINA ENEL PROGETTO

Girolamo Segato Architetto
Via San Giuseppe 24/E
30015 Chioggia (VE)
tel-fax: 041.550915
c.f.: SGTGLM60E26C638E - p.i.: 02777030277
e-mail: studioarch.segato@tin.it
pec.: girolamo.segato@archworldpec.it

Aspiag Design - area tecnica tel. 049.9009311

PROVINCIA DI FERRARA - COMUNE DI FERRARA

Committenti
ASPIAG SERVICE SRL
Via Buozzi Bruno n. 30 - 39100 Bolzano (BZ)
C.F./P.Iva 00882800212 - tel. 049.9009311

Progetto
P.U.A. in variante P.O.C. n° 5ANS-04
"riqualificazione struttura commerciale v. Duran"
ai sensi dell'art. 35 della L.R. 20/2000
APPROVATO CON D.C.C. 4692 DEL 09.02.2015
IN CONFORMITA' ALL'ACCORDO A NORMA DELL'ART. 18 L.R.
20/ 2000. APPROVATO CON D.G.C. 26367 DEL 25.03.2014

Elaborato
STATO DI FATTO E DI PROGETTO
PLANIMETRIA SOTTOSERVIZI

Scala: 1:1.000
Data: Dicembre 2015

Note:

Rev.	Data	Oggetto
1	-	-
2	-	-
3	-	-