

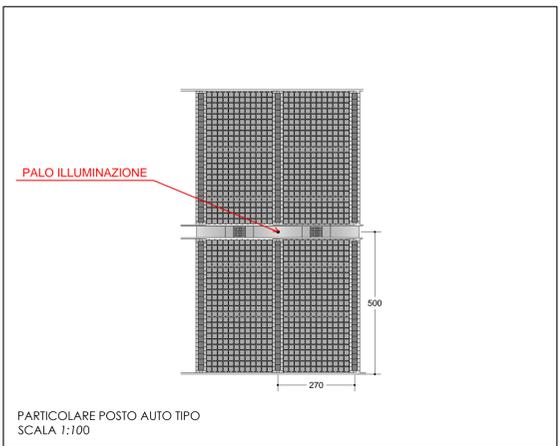
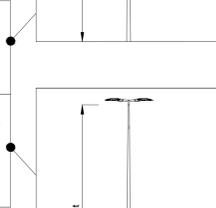
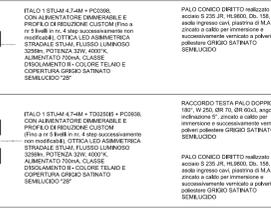
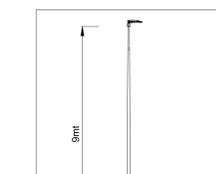
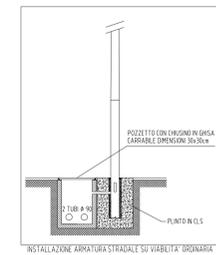
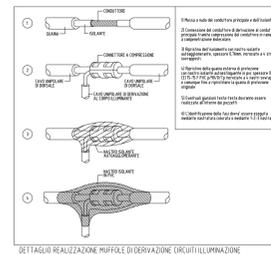


PLANIMETRIA AMBITO INTERVENTO  
STATO DI PROGETTO -1:500

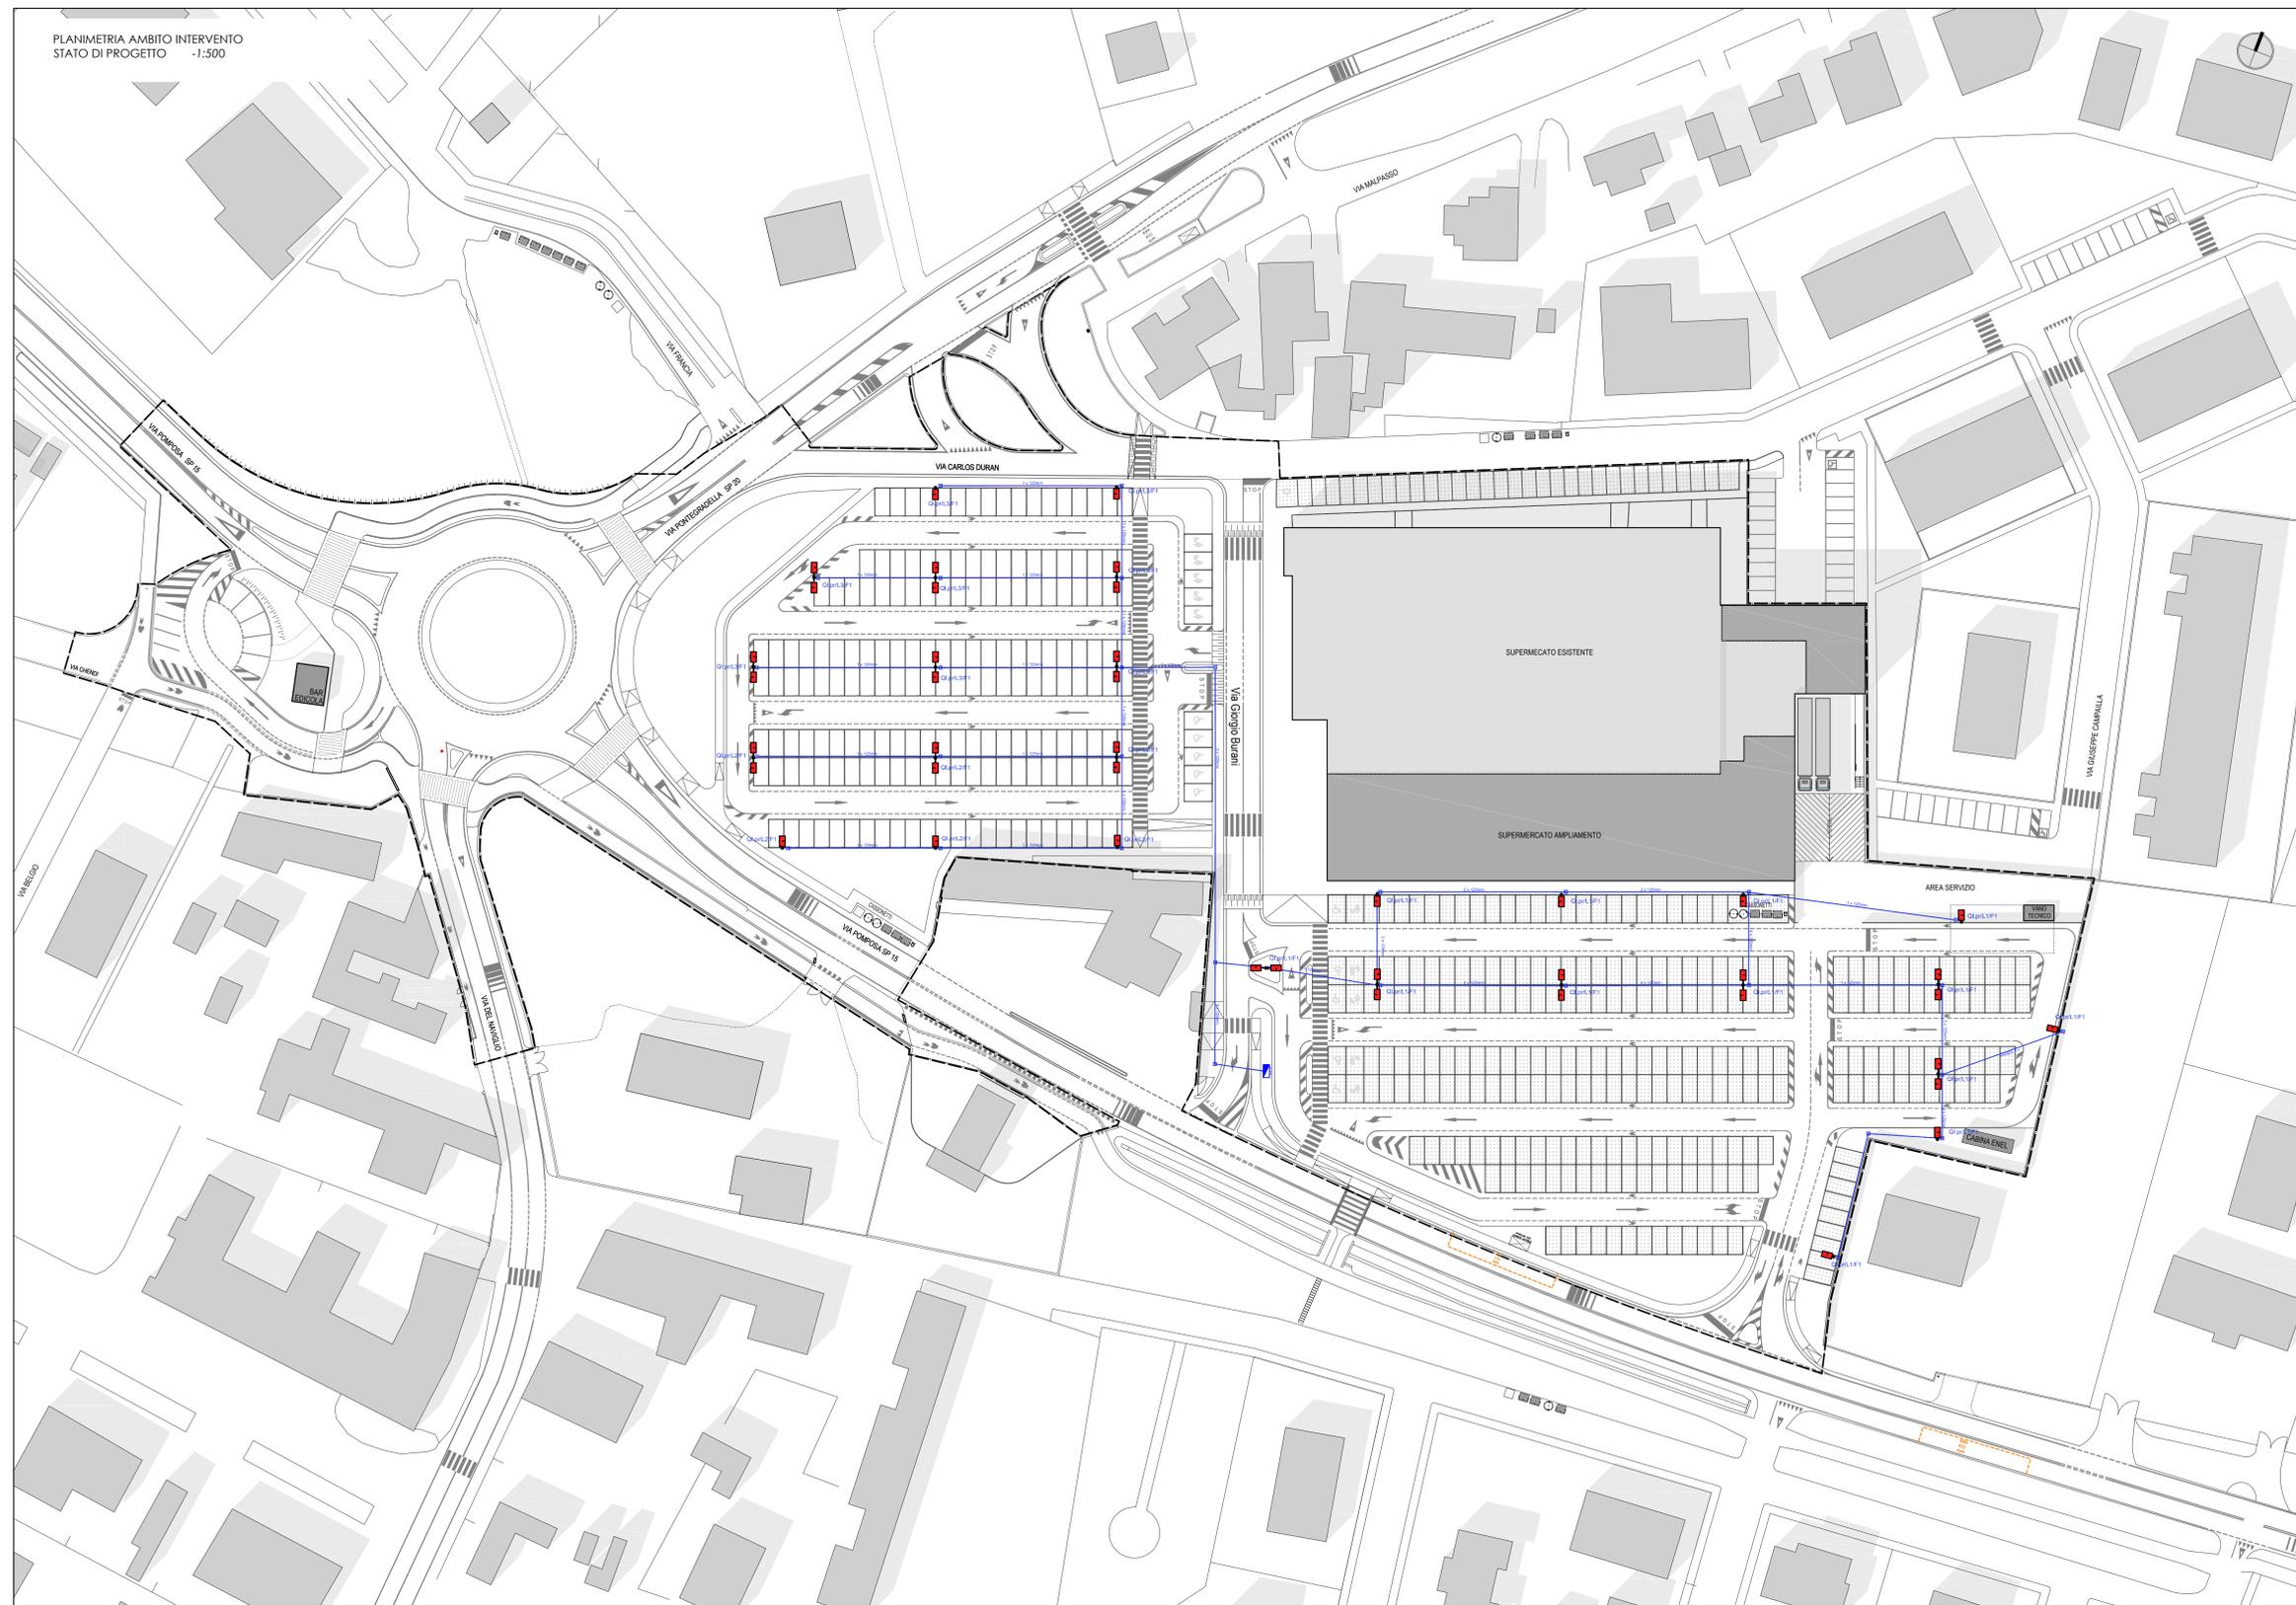


PARTICOLARE ARMADIO STRADALE TIPO CONCHIGLIA

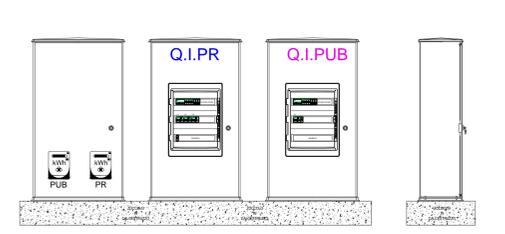

N.B. PLATEA IN CALCESTRUZZO LARGHEZZA 1m LUNGHEZZA 1,9m E ALTEZZA 10cm PIANO MARCIAPIEDE

GLI APPARECCHI ILLUMINANTI E LA SIMBOLOGIA DI COLORE BLU RAPPRESENTANO GLI IMPIANTI COLLEGATI ALL'ILLUMINAZIONE PRIVATA

LE INDICAZIONI RELATIVE AGLI APPARECCHI ILLUMINANTI SI DEVONO INTERPRETARE COME SEGUE:  
- LE PRIME TRE LETTERE IDENTIFICANO IL QUADRO DI ALIMENTAZIONE;  
- LE SECONDE DUE CIFRE IDENTIFICANO IL CIRCUITO DI ILLUMINAZIONE;  
- LE ULTIME DUE CIFRE IDENTIFICANO LA FASE DI COLLEGAMENTO.

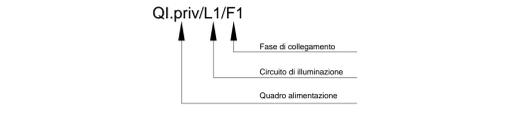

Girolamo Segato Architetto  
Via San Giuseppe 24/E  
30015 Chioggia (VE)  
tel/fax: 041.5500915  
e-mail: studiarch.segato@tin.it  
pecc.: girolamo.segato@archworldpec.it  
Aspiag Design - area tecnica tel. 049.9009311

PROVINCIA DI FERRARA - COMUNE DI FERRARA

Committenti  
ASPIAG SERVICE SRL  
Via Buozzi Bruno n. 30 - 39100 Bolzano (BZ)  
C.F./P.Iva 00882800212 - tel. 049.9009311

Progetto  
Permesso di costruire per la realizzazione delle opere di urbanizzazione previste nel piano urbanistico attuativo di iniziativa pubblica in variante al POC-scheda 5ANS04

Elaborato  
PLANIMETRIA STATO DI PROGETTO  
ILLUMINAZIONE PRIVATA

Scala: 1:500  
Data: Maggio 2016

Nota:  
file bar 14-15 rev. pdf site: aspiag color 30% lab. luglio A1+

Rev.	Data	Oggetto
1	-	-
2	-	-
3	-	-