

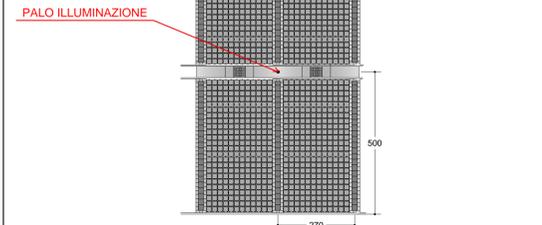
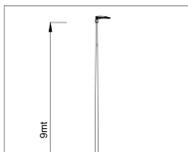
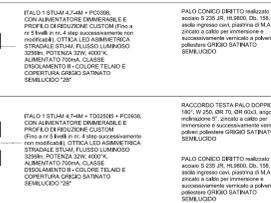
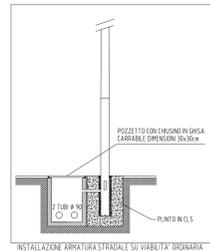
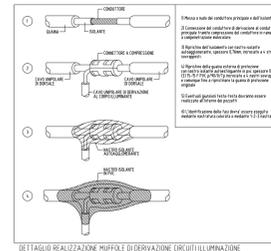


PLANIMETRIA AMBITO INTERVENTO
STATO DI PROGETTO -1:500

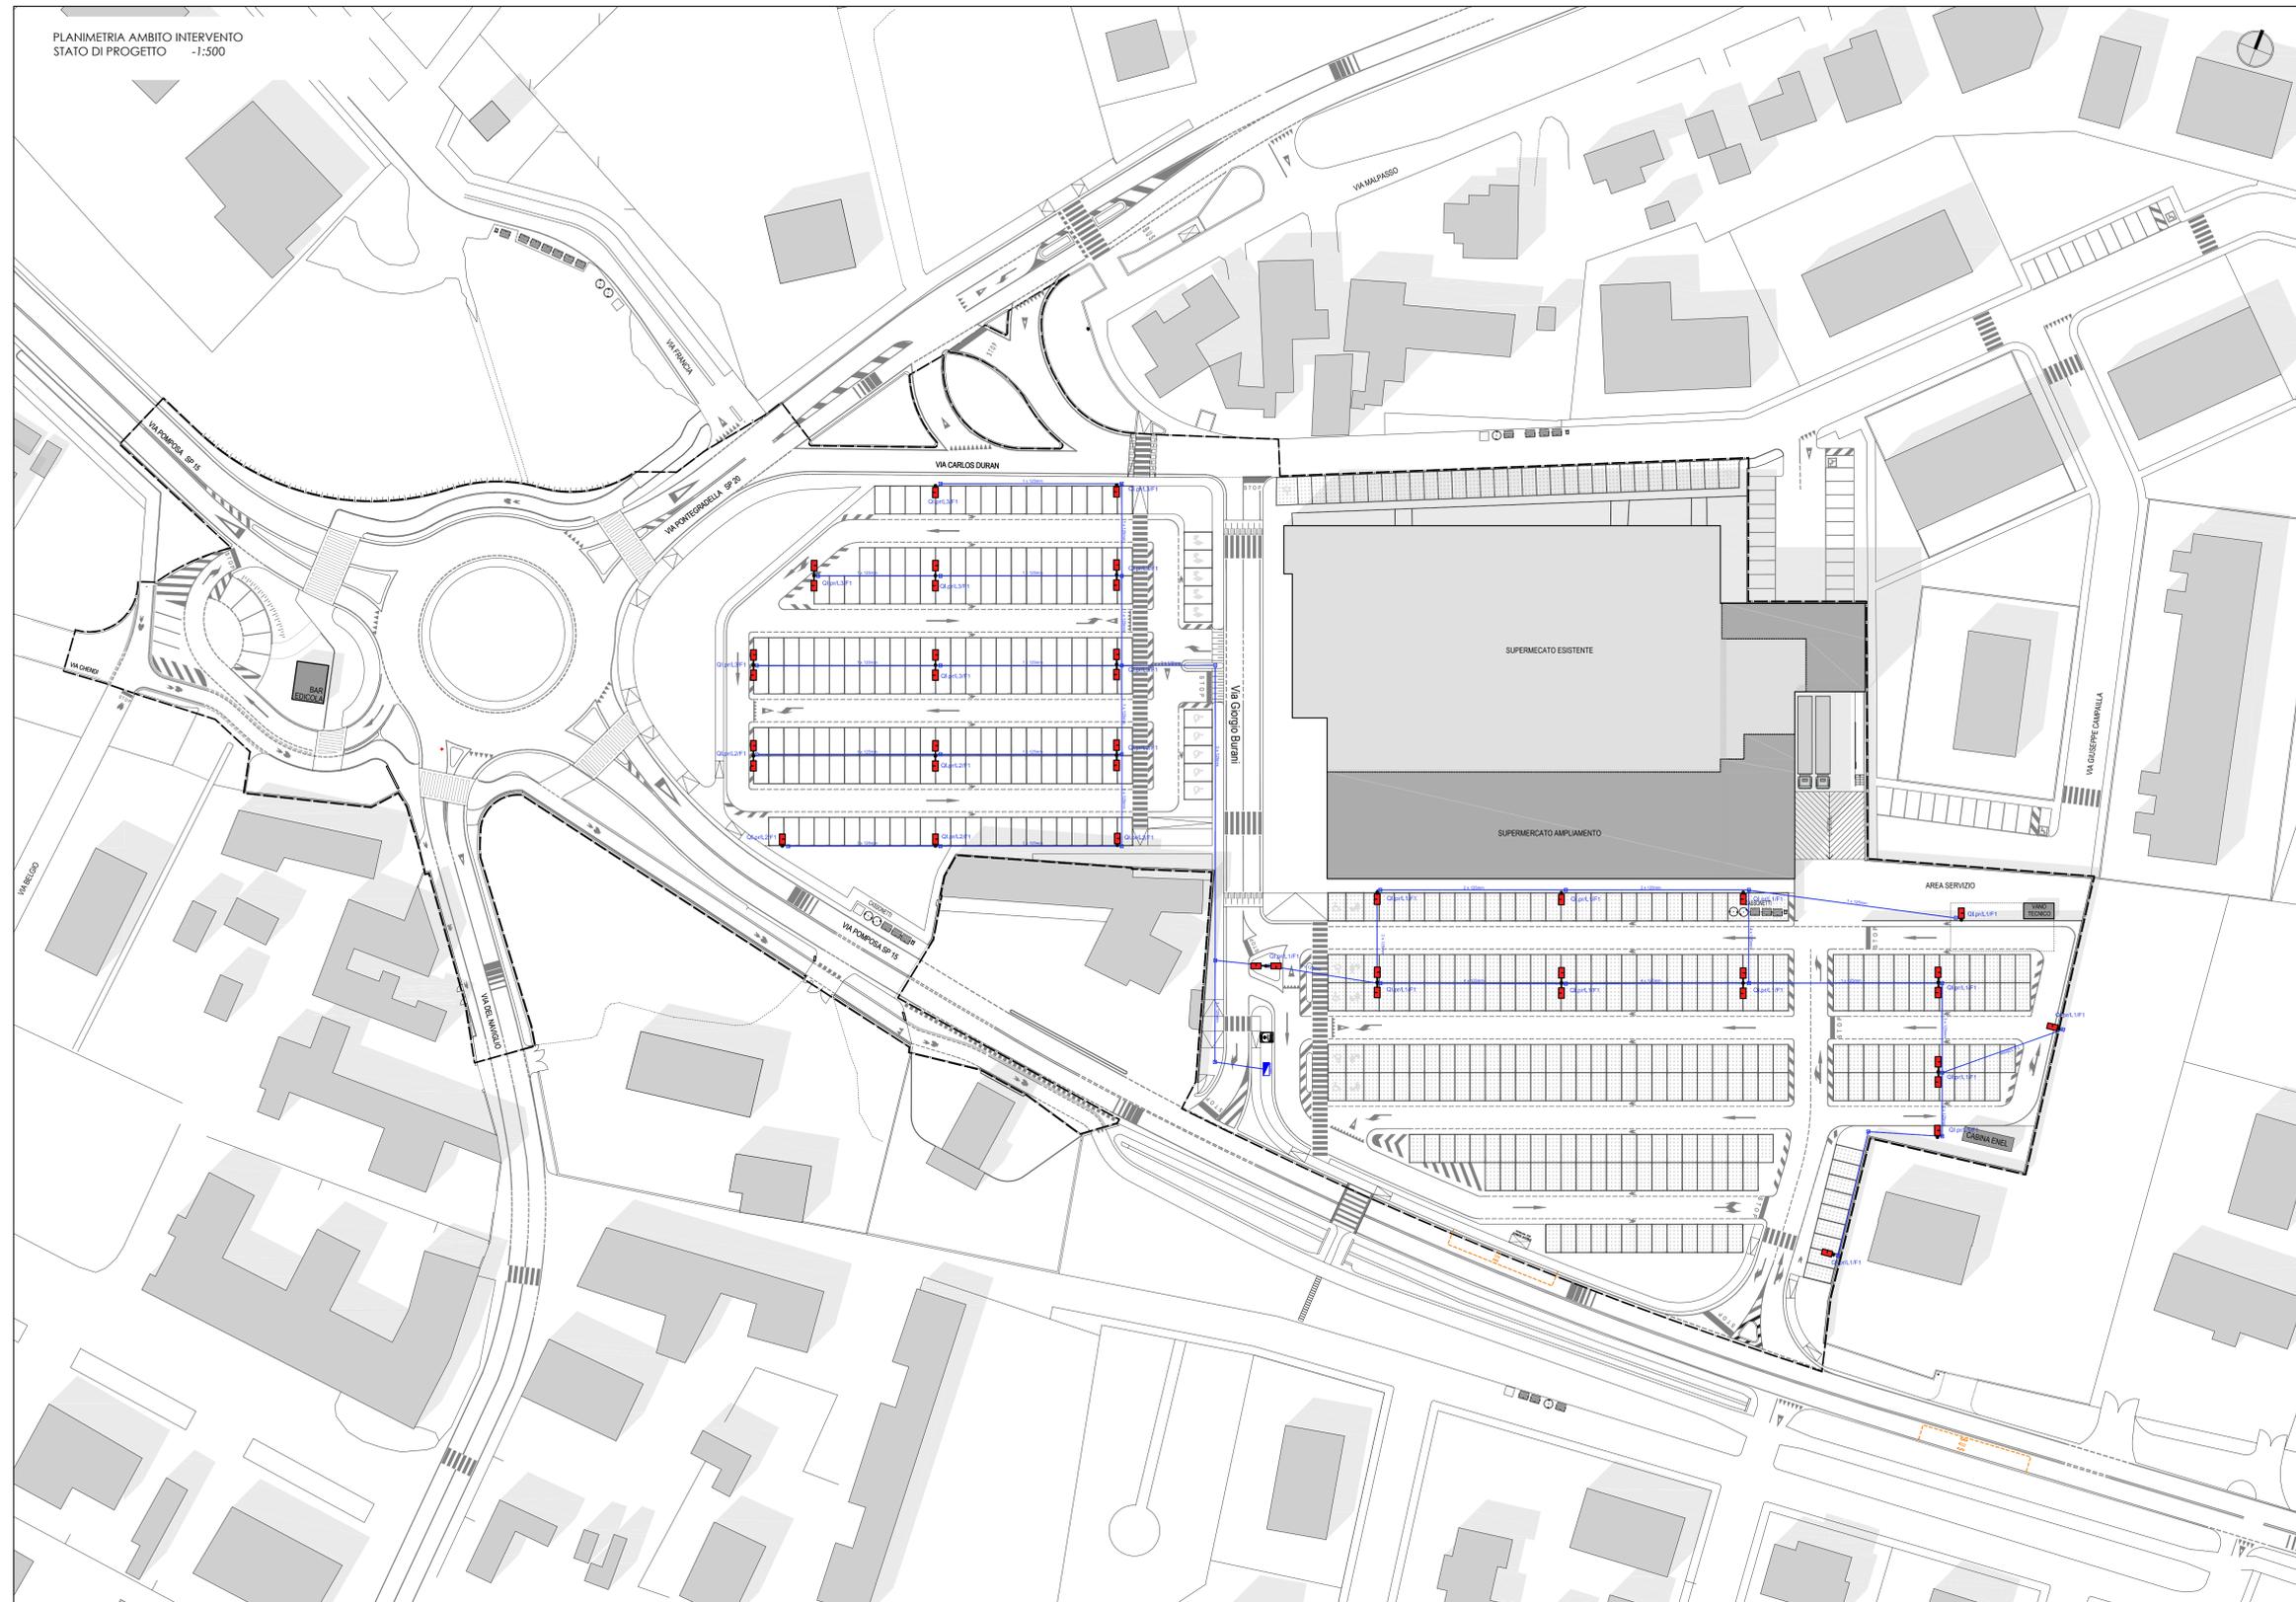

PALCO ILLUMINAZIONE
PARTICOLARE POSTO AUTO TIPO
SCALA 1:100

PARTICOLARE ARMADIO STRADALE TIPO CONCHIGLIA

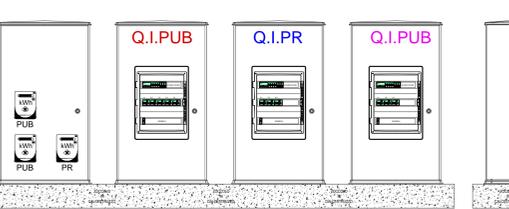

N.B. PLATEA IN CALCESTRUZZO LARGHEZZA 1m LUNGHEZZA 2,5m E ALTEZZA 10cm PIANO MARCIAPIEDE

GLI APPARECCHI ILLUMINANTI E LA SIMBOLOGIA DI COLORE BLU RAPPRESENTANO GLI IMPIANTI COLLEGATI ALL'ILLUMINAZIONE PRIVATA

LE INDICAZIONI RELATIVE AGLI APPARECCHI ILLUMINANTI SI DEVONO INTERPRETARE COME SEGUONO:
- LE PRIME TRE LETTERE IDENTIFICANO IL QUADRO DI ALIMENTAZIONE;
- LE SECONDE DUE CIFRE IDENTIFICANO IL CIRCUITO DI ILLUMINAZIONE;
- LE ULTIME DUE CIFRE IDENTIFICANO LA FASE DI COLLEGAMENTO.



Girolamo Segato Architetto
Via San Giuseppe 24E
30015 Chioggia (VE)
tel/fax: 041.5500915
e-mail: studiarch.segato@tin.it
pecc.: girolamo.segato@archworldpec.it
Aspiag Design - area tecnica tel. 049.9009311

PROVINCIA DI FERRARA - COMUNE DI FERRARA

Comitenti
ASPIAG SERVICE SRL
Via Buozzi Bruno n. 30 - 39100 Bolzano (BZ)
C.F./P.Iva 0088280212 - tel. 049.9009311

Progetto
P.U.A. in variante P.O.C. n° 5ANS-04
"Inquinazione struttura commerciale v. Duran"
ai sensi dell'art. 35 della L.R. 20/2000
APPROVATO CON D.C.C. 4692 DEL 09.02.2015
IN CONFORMITA' ALL'ACCORDO A NORMA DELL'ART. 18 L.R.
20/2000. APPROVATO CON D.G.C. 26367 DEL 25.03.2014

Elaborato
PLANIMETRIA STATO DI PROGETTO
ILLUMINAZIONE PRIVATA

Scala: 1:500
Data: Agosto 2015

Note:
file bar 16-17 rev. Illuminazione schemi, plot cifre: aspiag color 30% cbs, foglio: A1+

Rev.	Data	Oggetto
1	-	-
2	-	-
3	-	-