

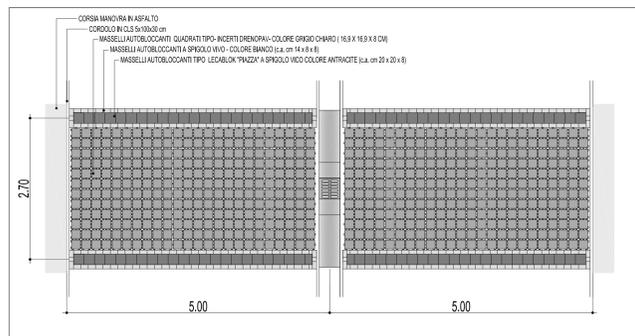


SEZIONE A-A - scala 1:50

DETTAGLIO PAVIMENTAZIONE STALLI AUTO DRENANTI - scala 1:50

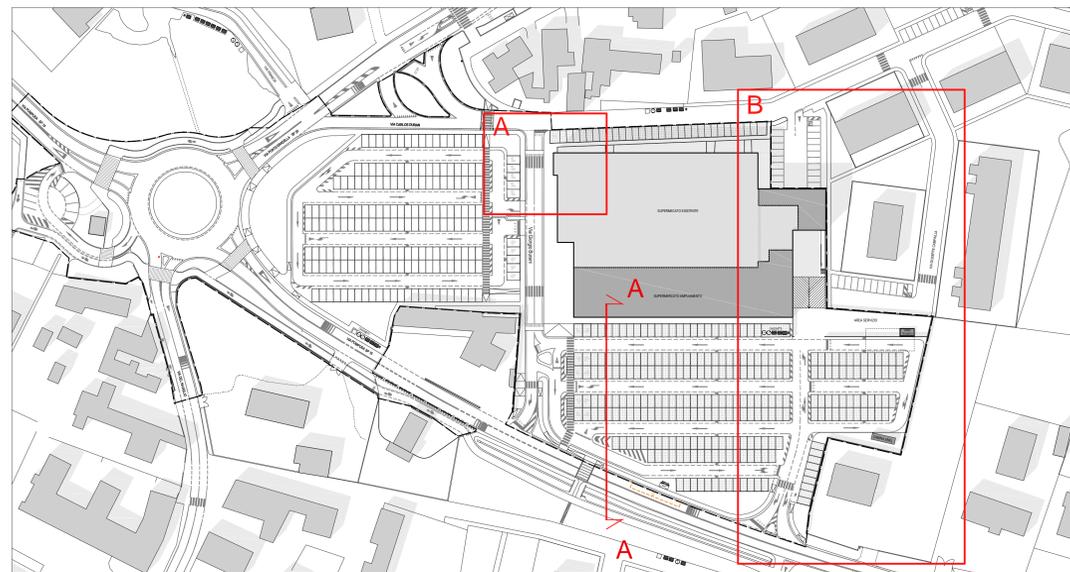


DETTAGLIO PAVIMENTAZIONE MARCIAPIEDE PERIMETRALE EDIFICIO

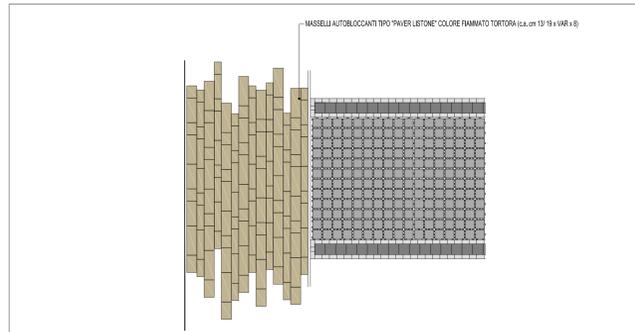


SCHEMI ACQUE NERE

PLANIMETRIA SCHEMA FOGNARIO TIPO - scala 1:200

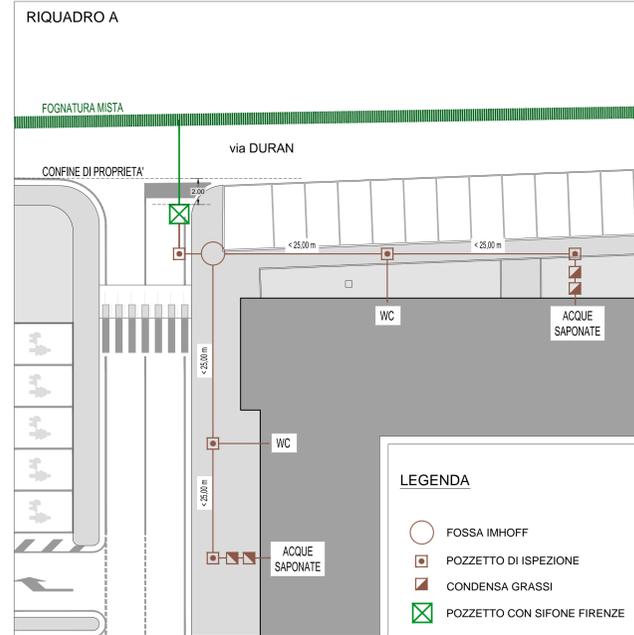


SEZIONE SCHEMA FOGNARIO TIPO - scala 1:50

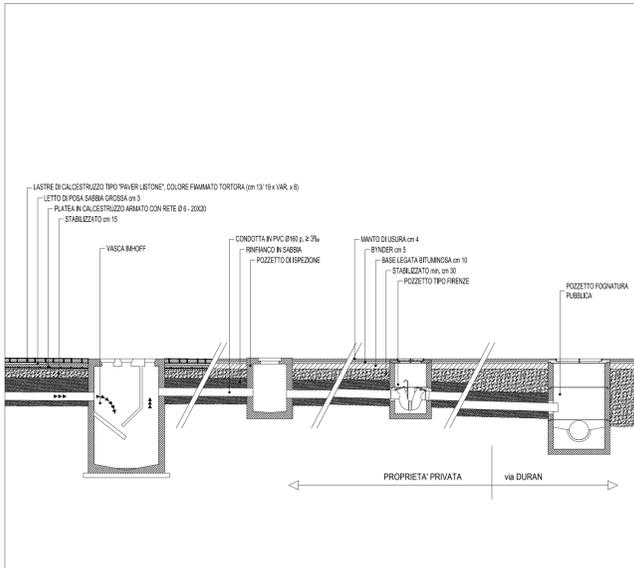


IMPATTO ACUSTICO

PLANIMETRIA CON POSIZIONAMENTO BARRIERE ACUSTICHE scala 1:1000

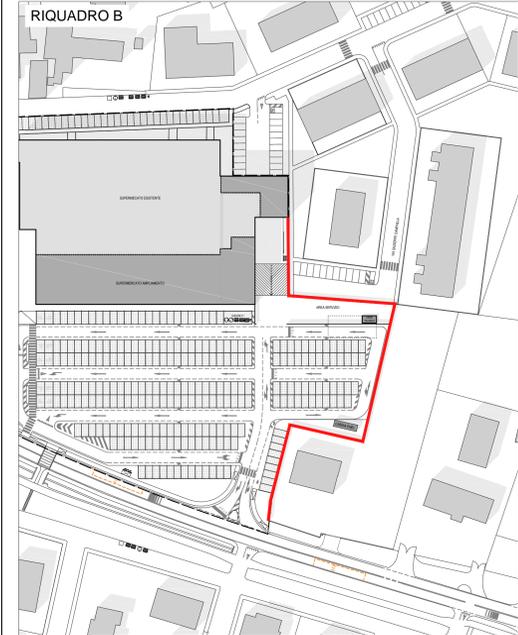

SEZIONE BARRIERA ACUSTICA TIPO - scala 1:20

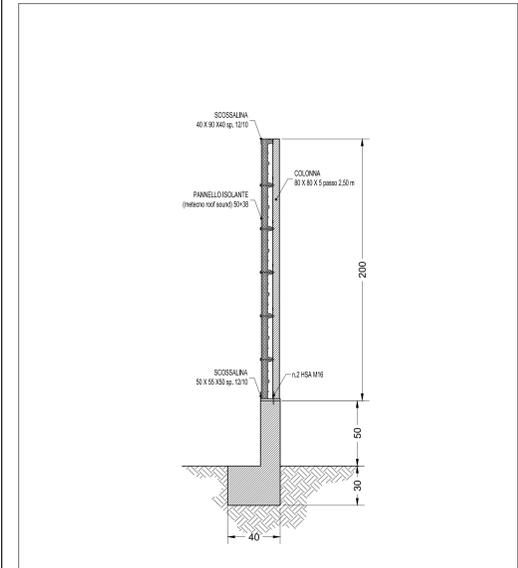

Giacomo Segato Architetto
Via San Giuseppe 24/E
30015 Chioggia (VE)
Tel: +39 041 5350915
C.F.: SGTGLM0626C438E - p.i.: 02777030277
e.mail: studioarch.segato@tin.it
pec.: giacomo.segato@archwordpec.it
Aspiag Design - area tecnica tel. 049.9009311

PROVINCIA DI FERRARA - COMUNE DI FERRARA

Committenti
ASPIAG SERVICE SRL
Via Buccioli Bruno n. 30 - 39100 Bolzano (BZ)
C.F./P.Iva 00882800212 - tel. 049.9009311

Progetto
Permesso di costruire per la realizzazione delle opere di urbanizzazione previste nel piano urbanistico attuativo di iniziativa pubblica in variante al POC - scheda SAN504-

Elaborato
PROGETTO
SEZIONI STRADALI

Scala: _____
Data: Aprile 2016

Note:

Rev.	Data	Oggetto
1	-	-
2	-	-
3	-	-