



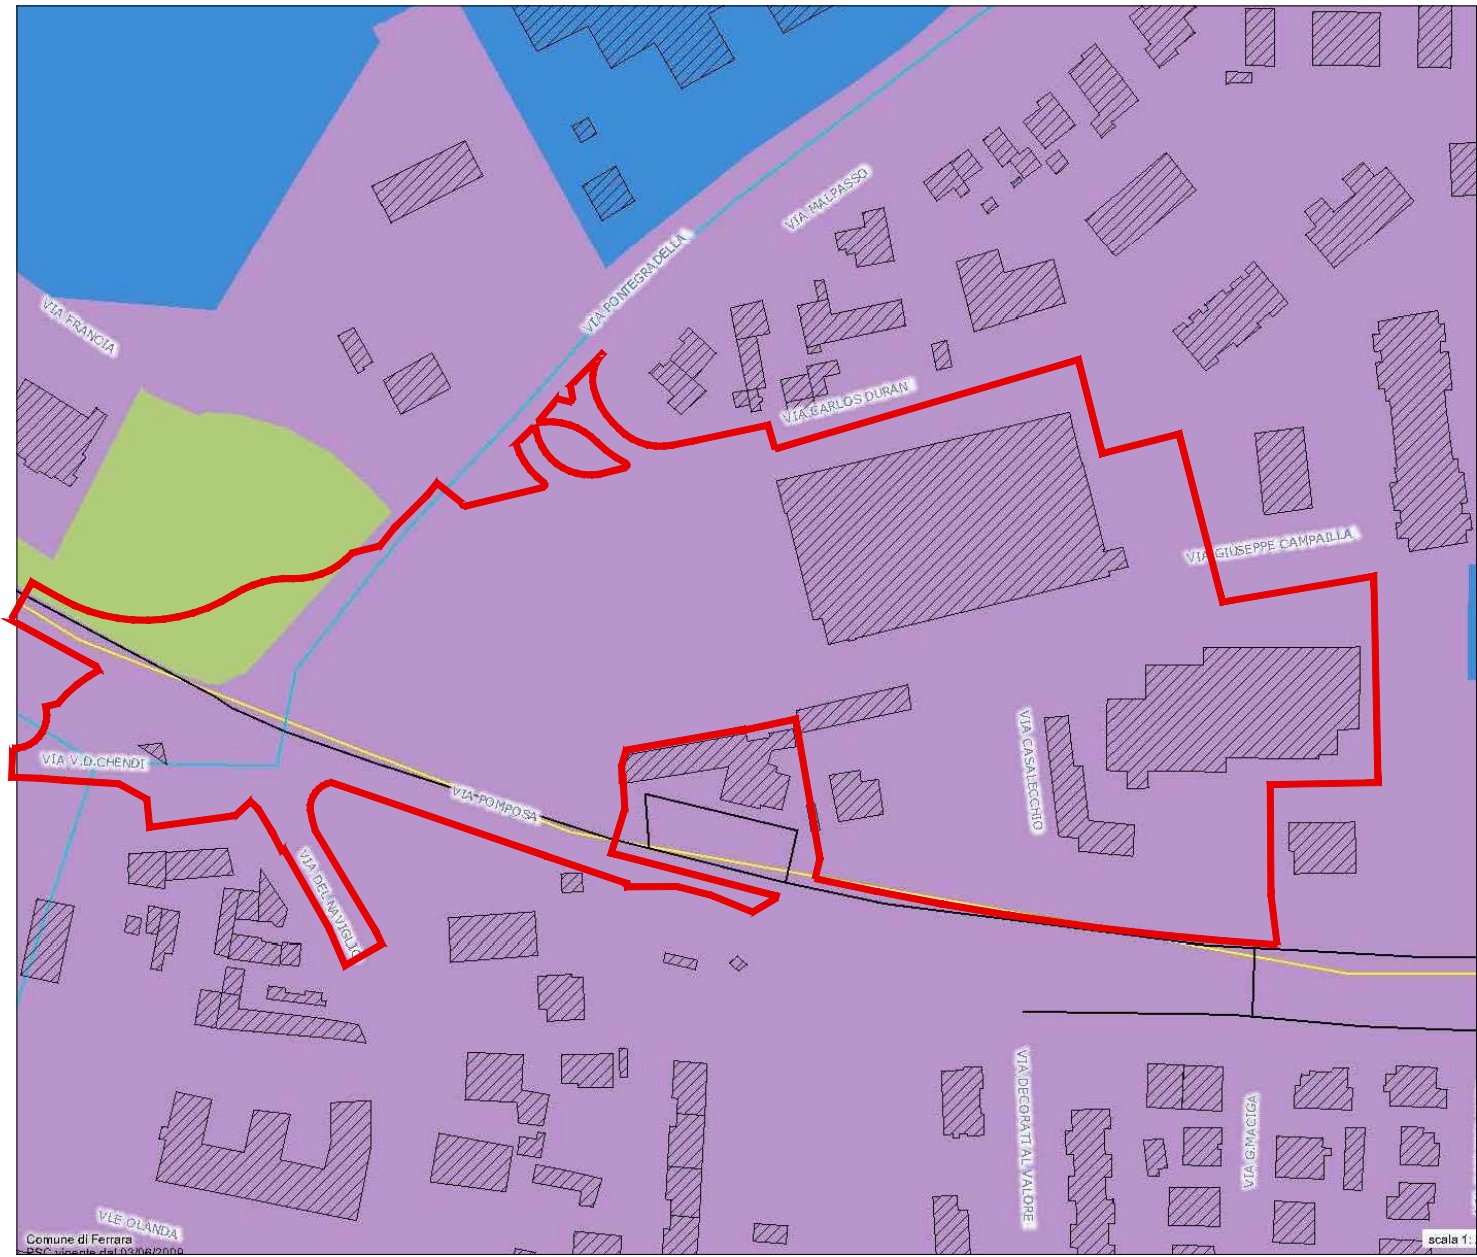

ESTRATTO PSC
Tav. 4.1.a - I Sistemi
Scala 1:2.000

- LEGENDA**
- SISTEMA AMBIENTALE E DELLE DOTAZIONI COLLETTIVE
- SUBSISTEMA CITTA' VERDE art. 10.6
- SISTEMA INSEDIATIVO DELL'ABITARE
- INSEDIAMENTI CONTEMPORANEI


AREA INTERVENTO PROPOSTA

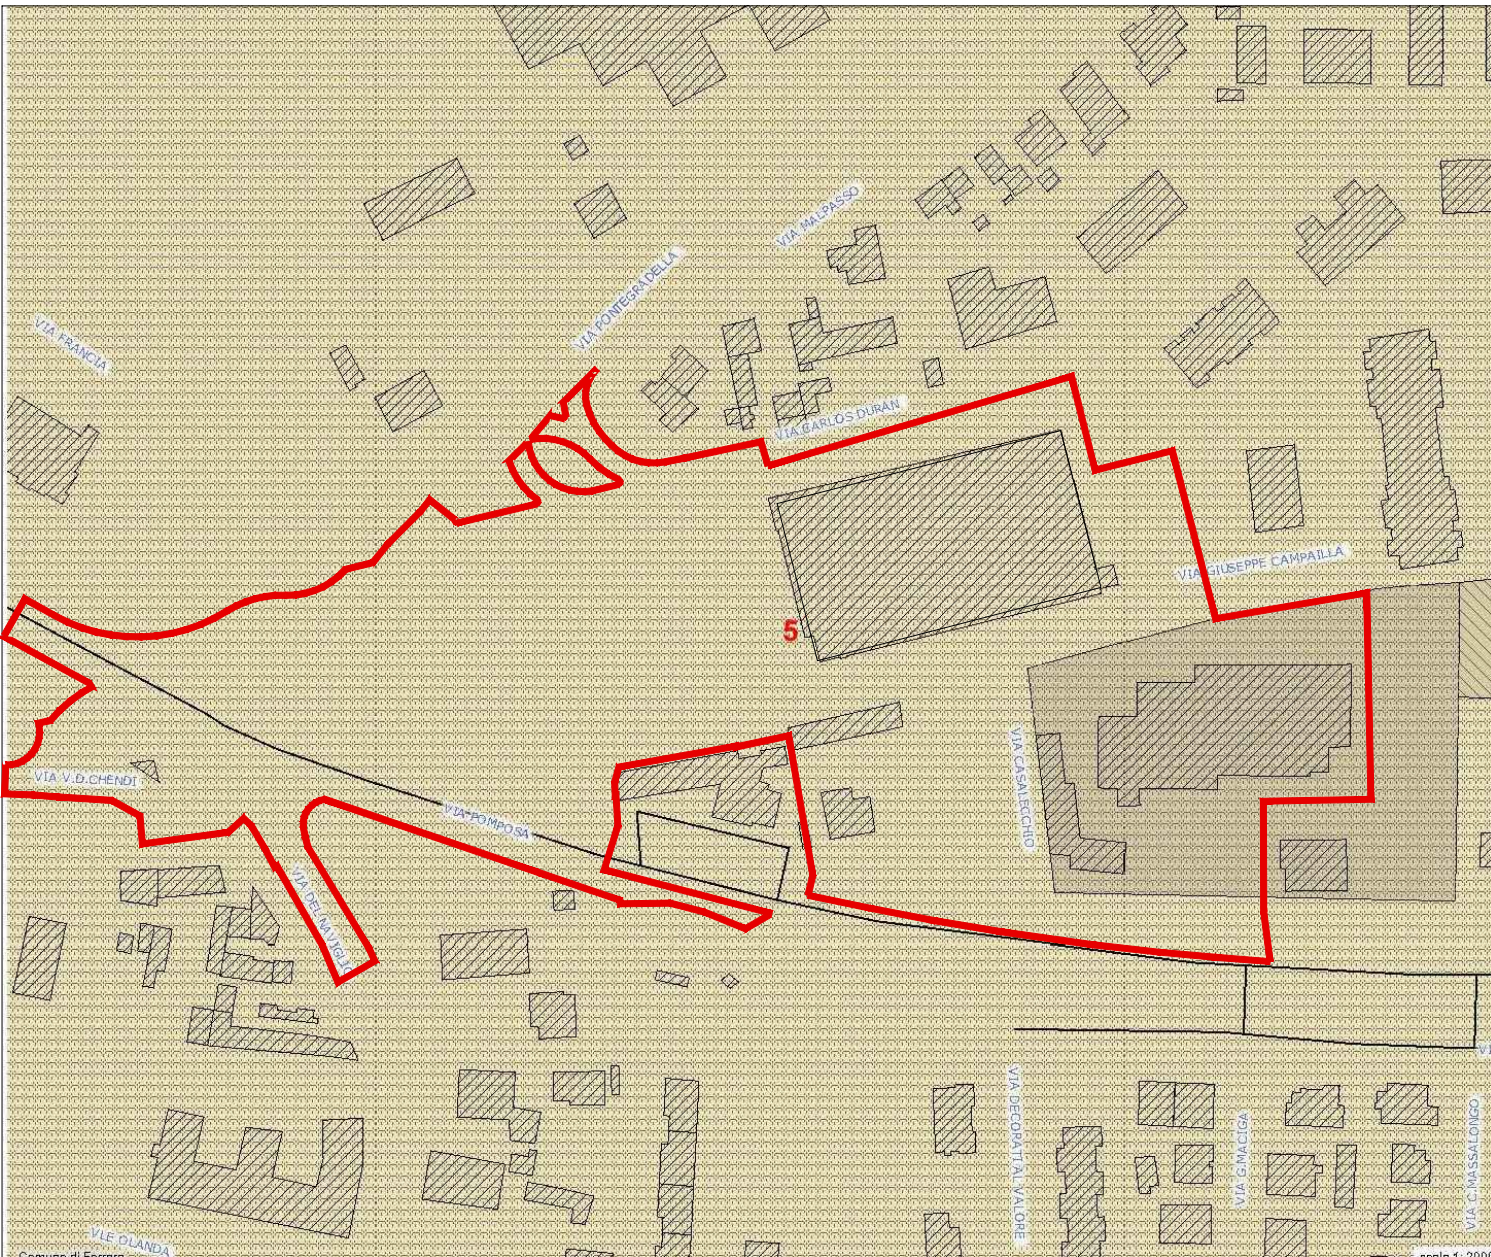

ESTRATTO PSC
Tav. 4.2.a - Gli Ambiti
Scala 1:2.000

- LEGENDA**
- STRUTTURE INSEDIATIVE art. 14
- n. 5 - Quacchio, Borgo Punta
 - TERRITORIO URBANIZZATO
Ambiti urbani consolidati
 - TERRITORIO URBANIZZATO
Ambiti per nuovi insediamenti

AREA INTERVENTO PROPOSTA

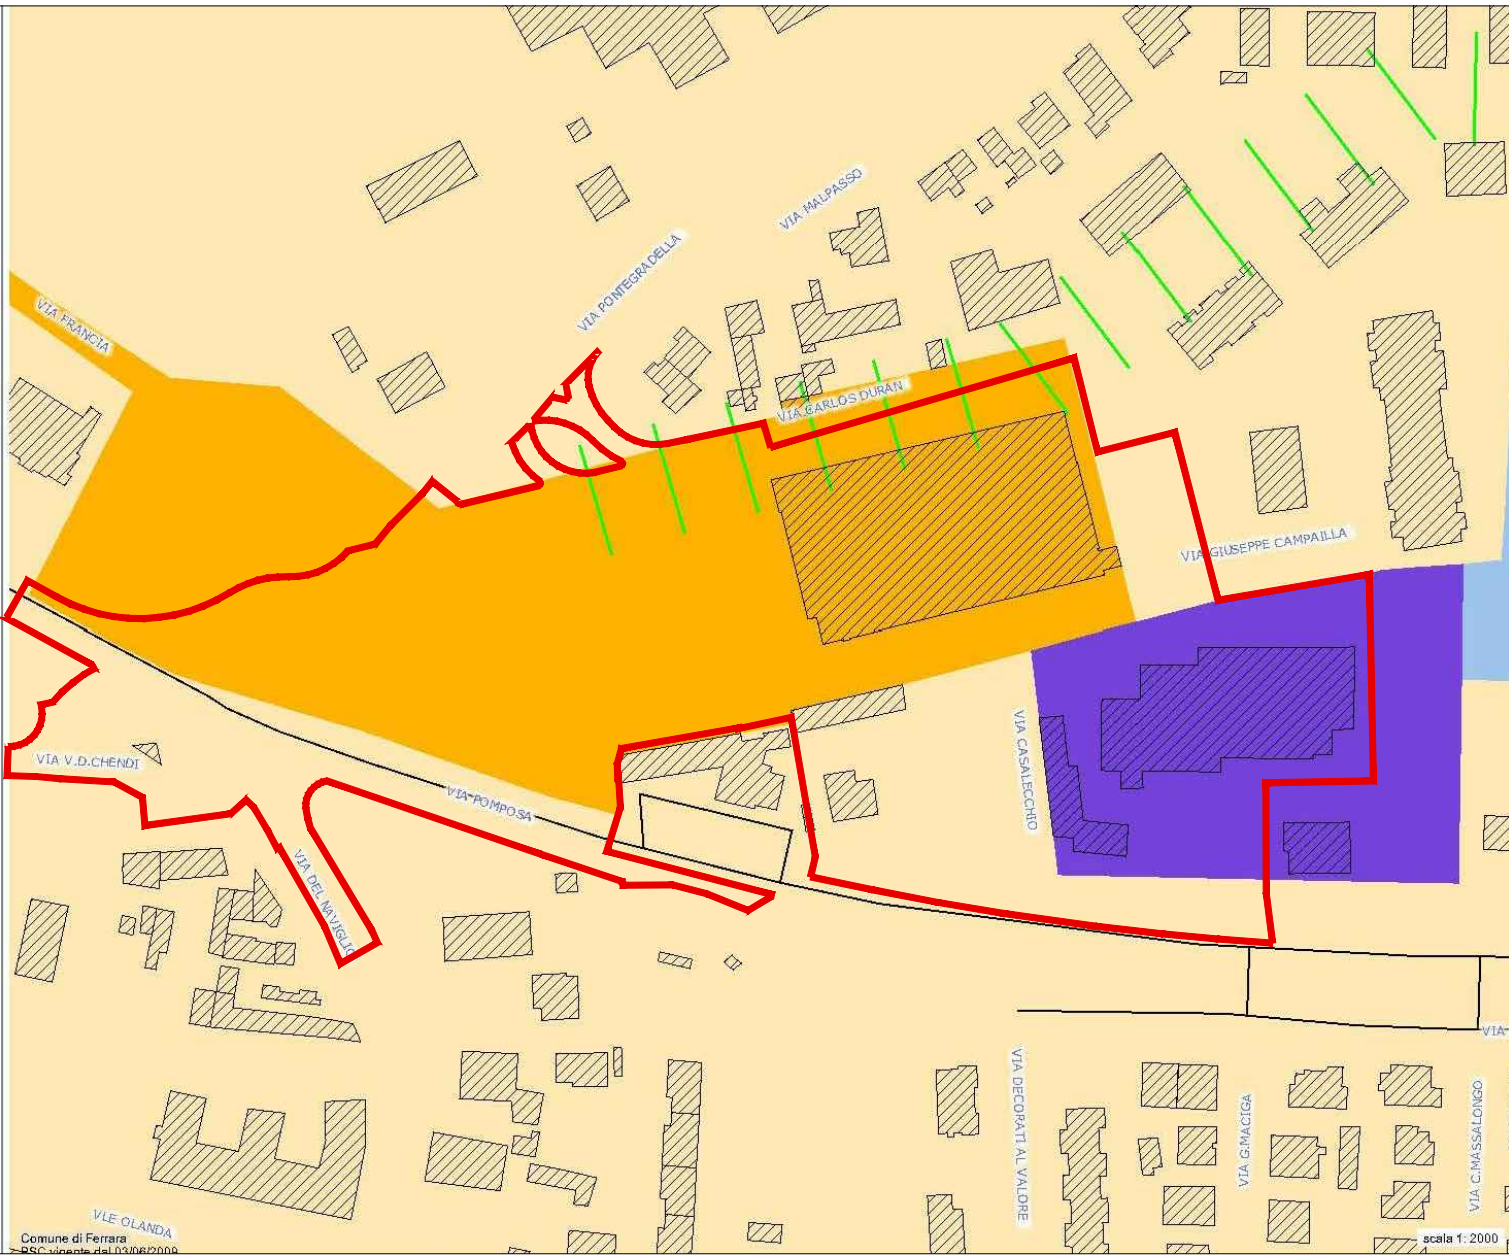

ESTRATTO PSC
Tav. 5.1.a - Trasformazioni
Scala 1:2.000


- LEGENDA**
- TESSUTI DA RIQUALIFICARE PER LA RESIDENZA E PER LE ATTIVITA' COMPATIBILI art. 17.4
 - ASSI URBANI E CENTRALITA' art. 18.1 - 18.2
 - TESSUTI CONSOLIDATI
 - ASSI DI CONNESSIONE

AREA INTERVENTO PROPOSTA



VISTA AEREA
Fuori scala

AREA INTERVENTO PROPOSTA

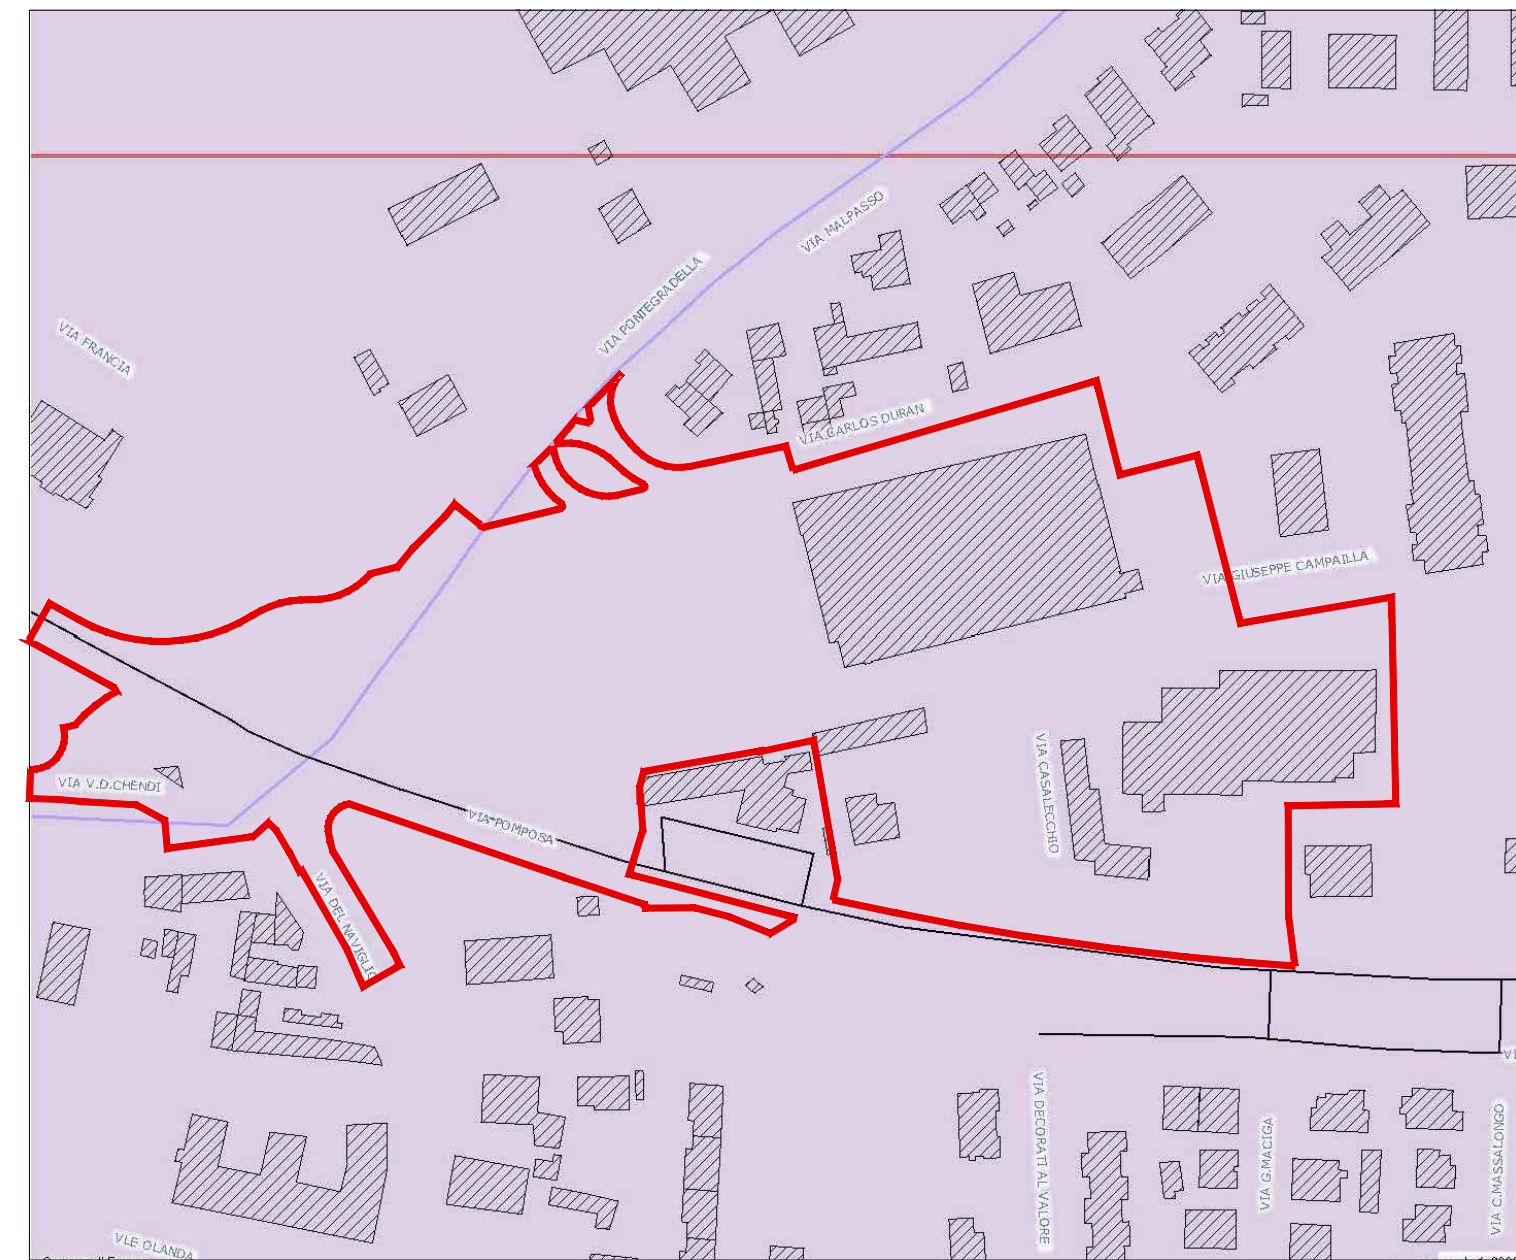

ESTRATTO PSC
Tav. 6.1.3 - Vincoli Idraulici
Scala 1:2.000

- LEGENDA**
- VINCOLI IDRAULICI E IDROGEOLOGICHE
- RISCHIO ALLAGAMENTO


AREA INTERVENTO PROPOSTA



ESTRATTO PSC
Tav. 6.2.a - Carta delle classi dei suoli
Scala 1:2.000

- LEGENDA**
- AREE DI RIQUALIFICAZIONE O NUOVA URBANIZZAZIONE RESIDENZIALE O TERZIARIA E PER REALIZZAZIONE SERVIZI
 - CENTRO URBANO

AREA INTERVENTO PROPOSTA

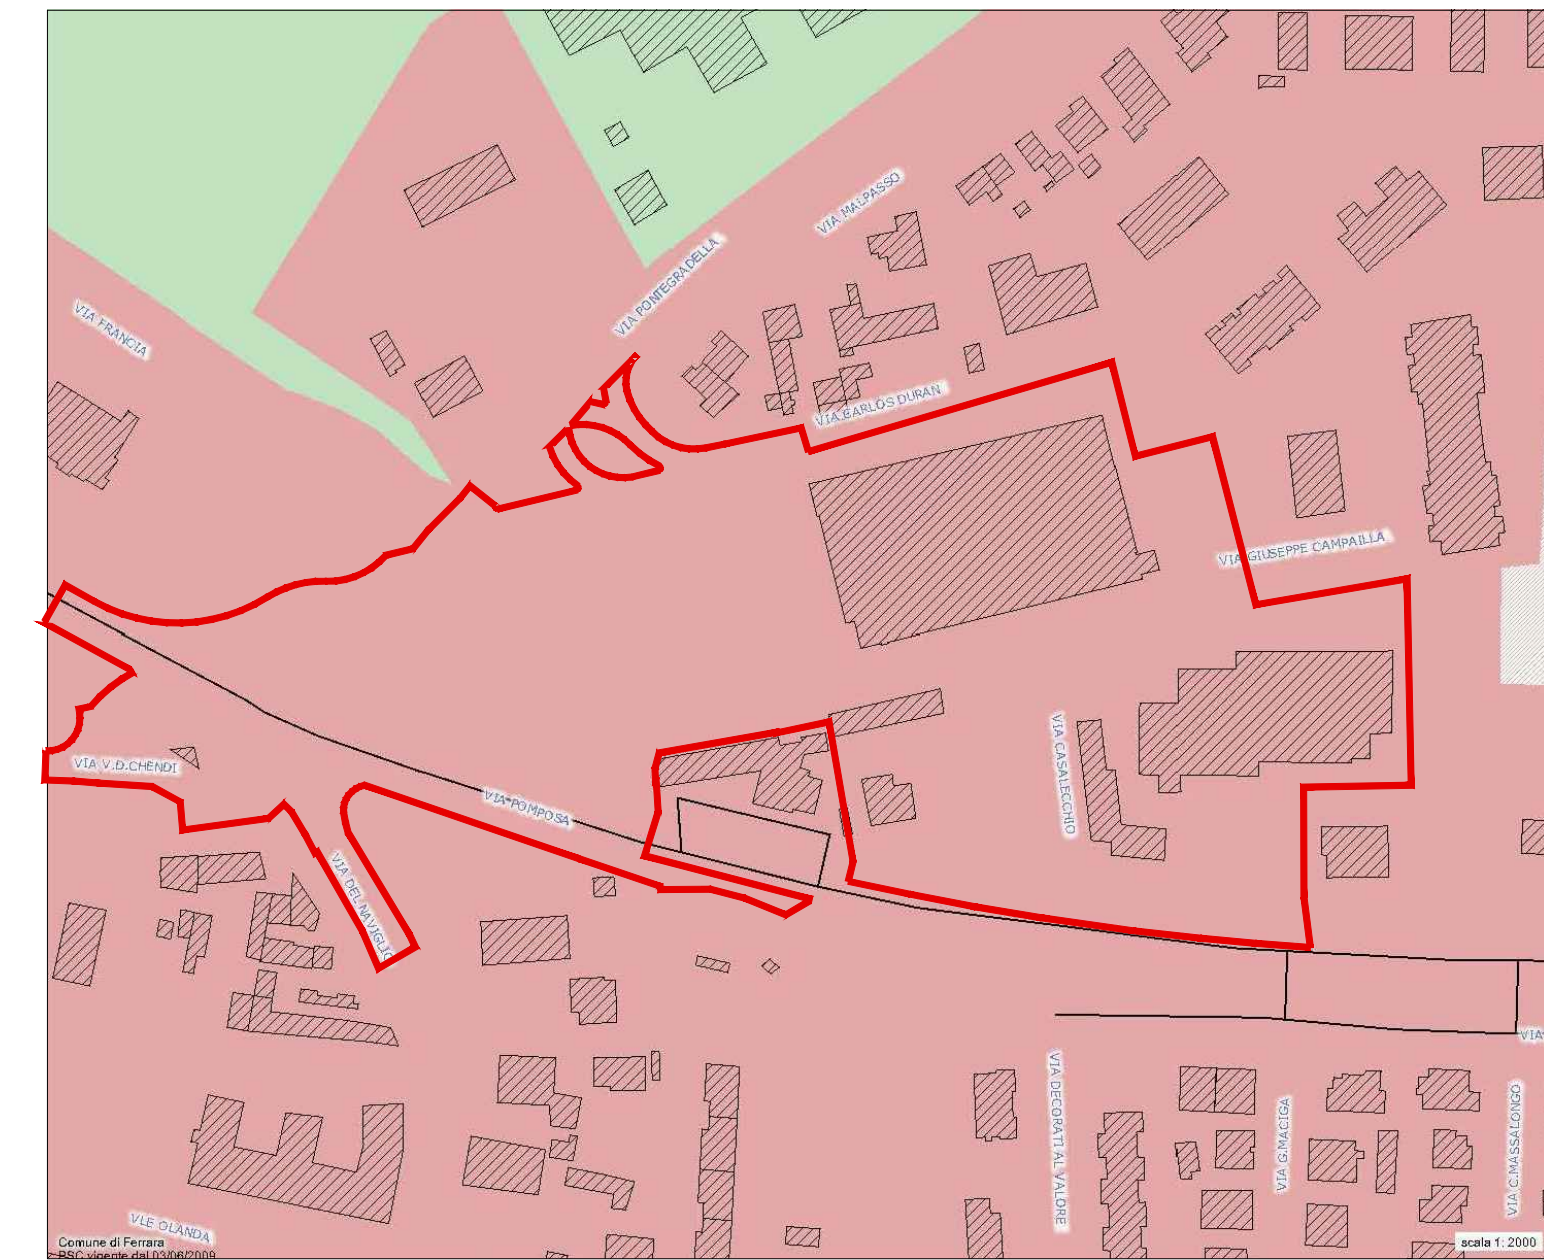

ESTRATTO PSC
Tav. 6.3.a - Classificazione acustica
Scala 1:2.000

- LEGENDA**
- CLASSE IV

AREA INTERVENTO PROPOSTA

Girolamo Segato Architetto
Via San Giuseppe 24/E
30015 Chioggia (VE)
tel-fax: 041.5500915
c.f.: SGTGLM60E26C438E - p.i.: 02777030277
e-mail: studioarch.segato@tin.it
pec: girolamo.segato@archworldpec.it

Aspiag Design - area tecnica tel. 049.9009311

PROVINCIA DI FERRARA - COMUNE DI FERRARA

Comitenti:
ASPIAG SERVICE SRL
Via Buozzi Bruno n. 30 - 39100 Bolzano (BZ)
C.F./P.Iva 00882800212 - tel. 049.9009311

Progetto
P.U.A. in variante P.O.C. n° 5ANS-04
"riqualificazione struttura commerciale v. Duran"
ai sensi dell'art. 35 della L.R. 20/2000
APPROVATO CON D.C.C. 4692 DEL 09.02.2015
IN CONFORMITA' ALL'ACCORDO A NORMA DELL'ART. 18 L.R.
20/2000, APPROVATO CON D.G.C. 26367 DEL 25.03.2014

Elaborato
ESTRATTI PSC E VISTA AEREA

Scala: 1:2000
Data: Agosto 2015

Note:
file: estratti cartografici_serv_01a - 01b - plot_ville: aspiag color 35% ctb, foglio: A1

Rev. Data: Oggetto
1 - -
2 - -
3 - -