



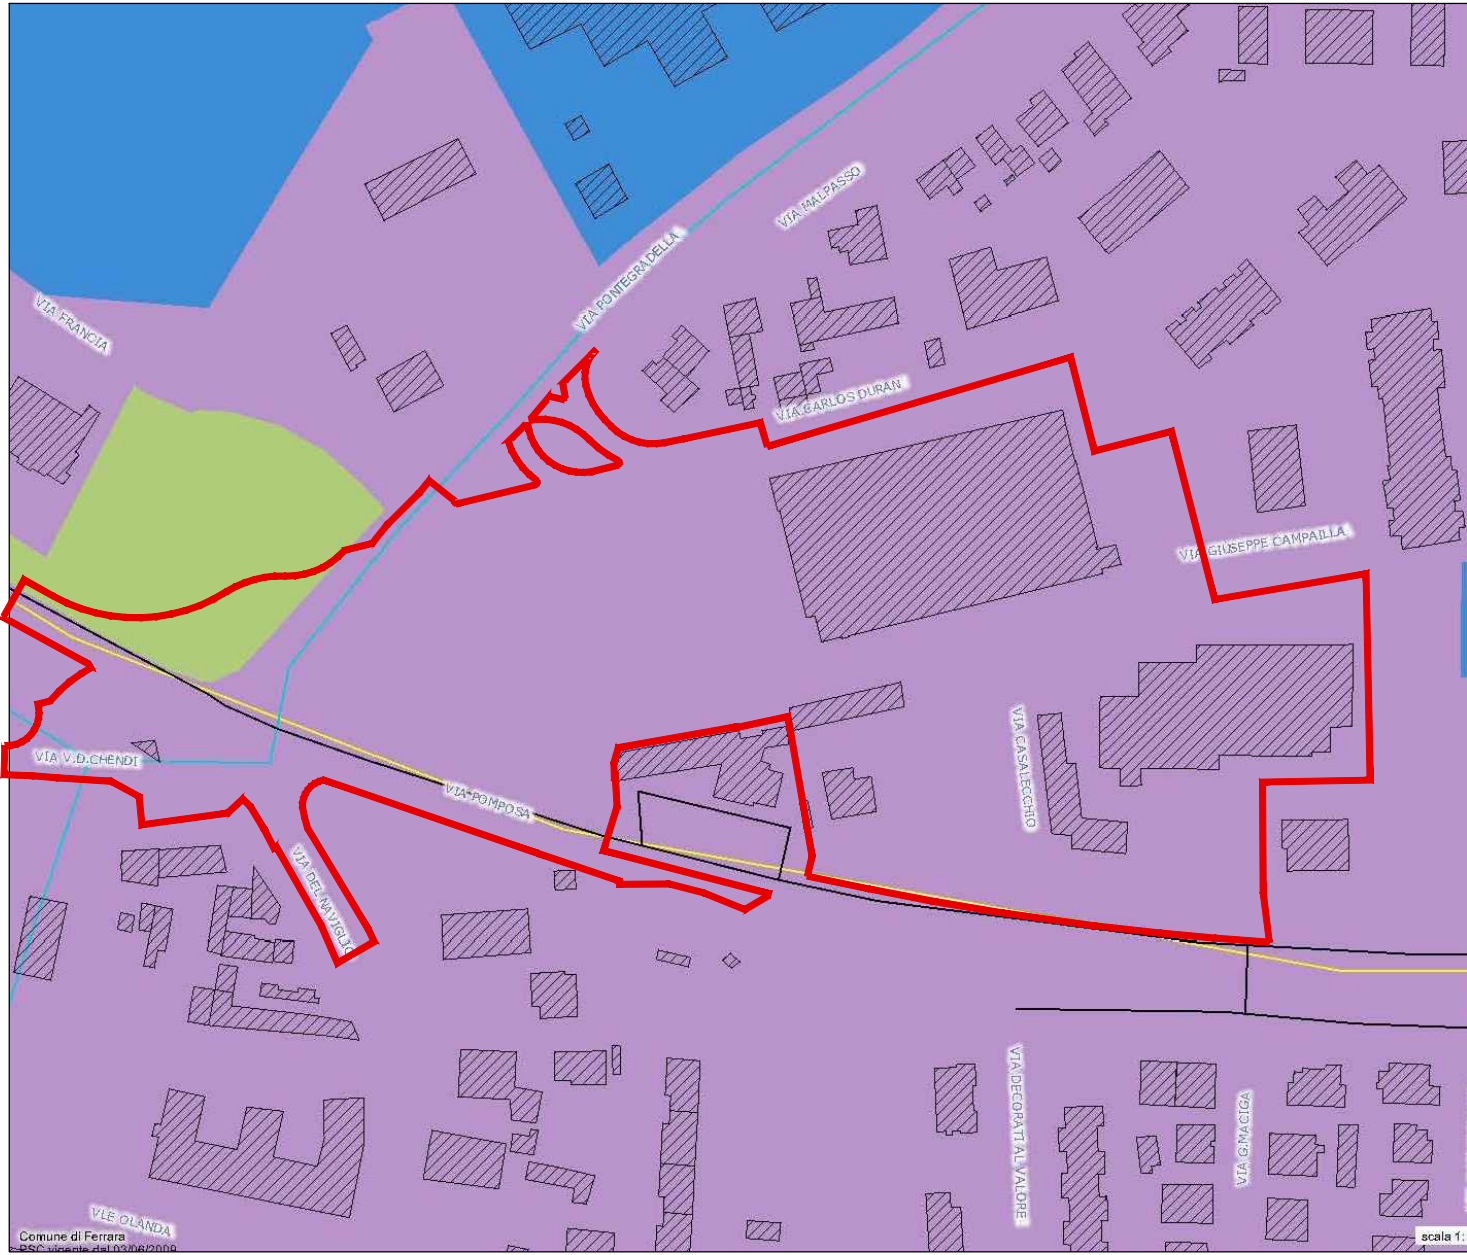

ESTRATTO PSC
Tav. 4.1.a - I Sistemi
Scala 1:2.000
LEGENDA

SISTEMA AMBIENTALE E DELLE DOTAZIONI COLLETTIVE

SISTEMA INSEDIATIVO DELL'ABITARE

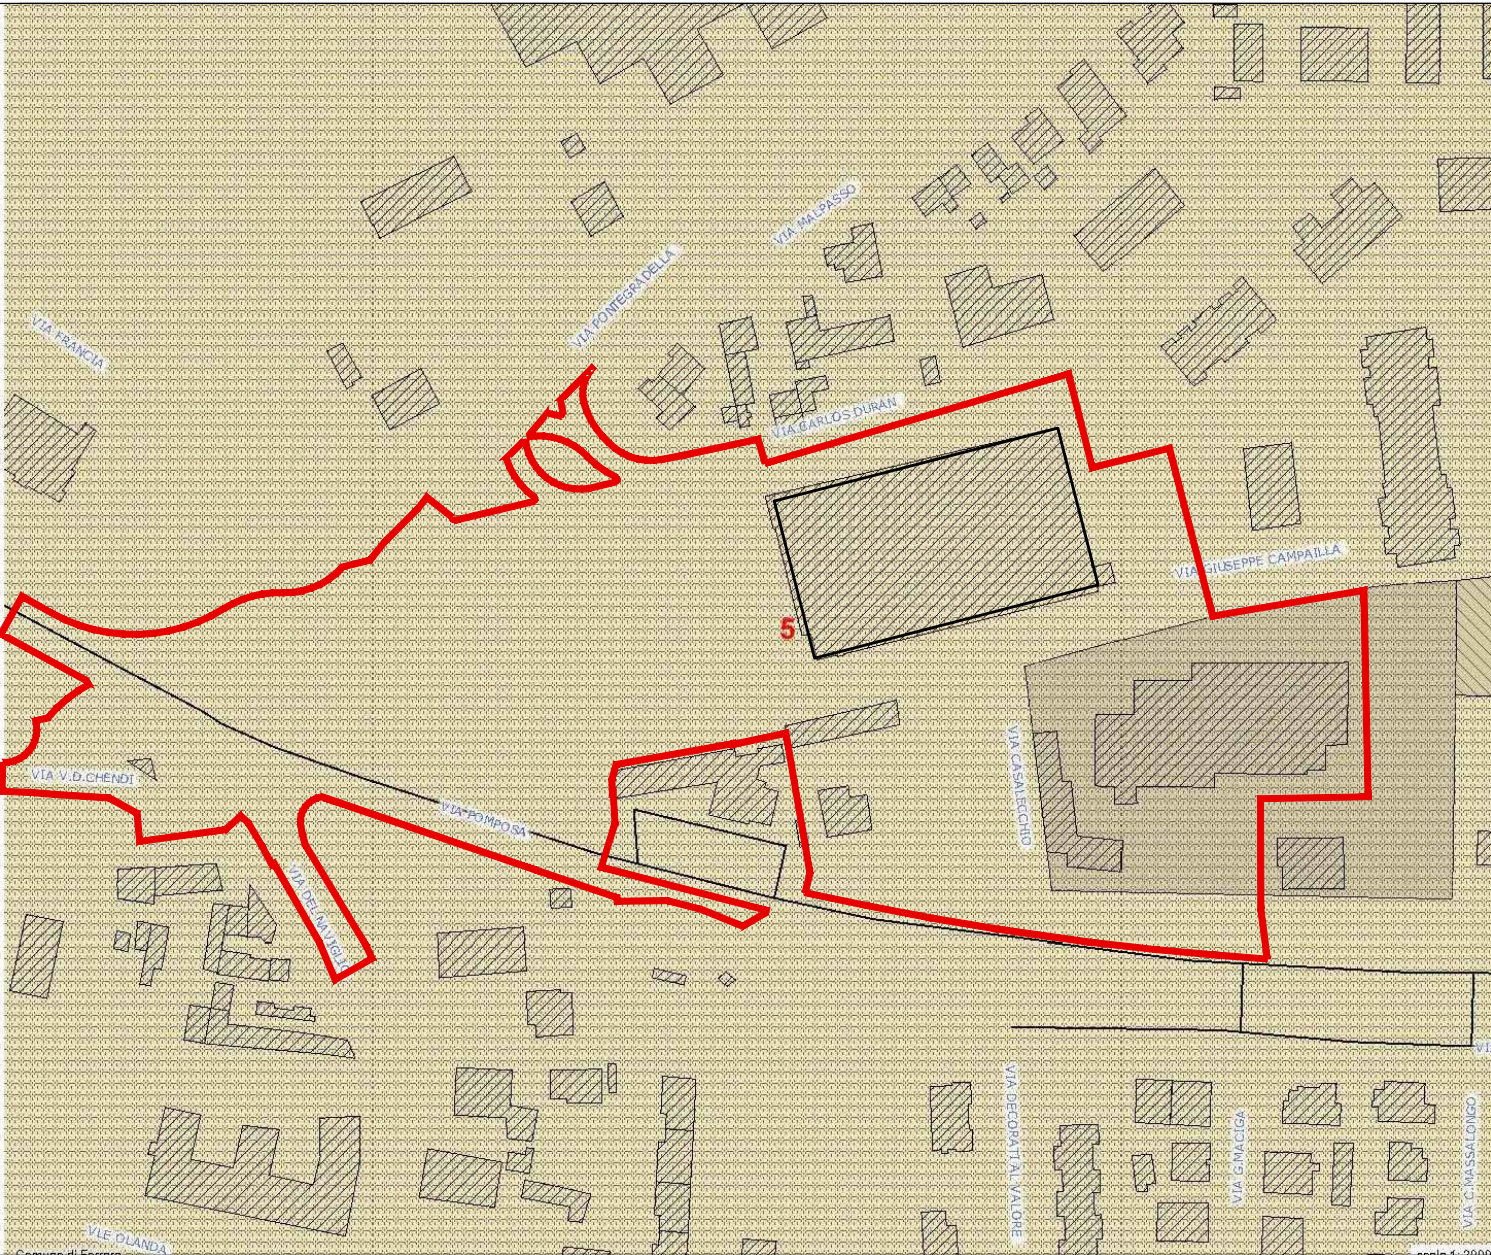


ESTRATTO PSC
Tav. 4.2.a - Gli Ambiti
Scala 1:2.000
LEGENDA

STRUTTURE INSEDIATIVE art. 14

TERRITORIO URBANIZZATO

TERRITORIO URBANIZZATO

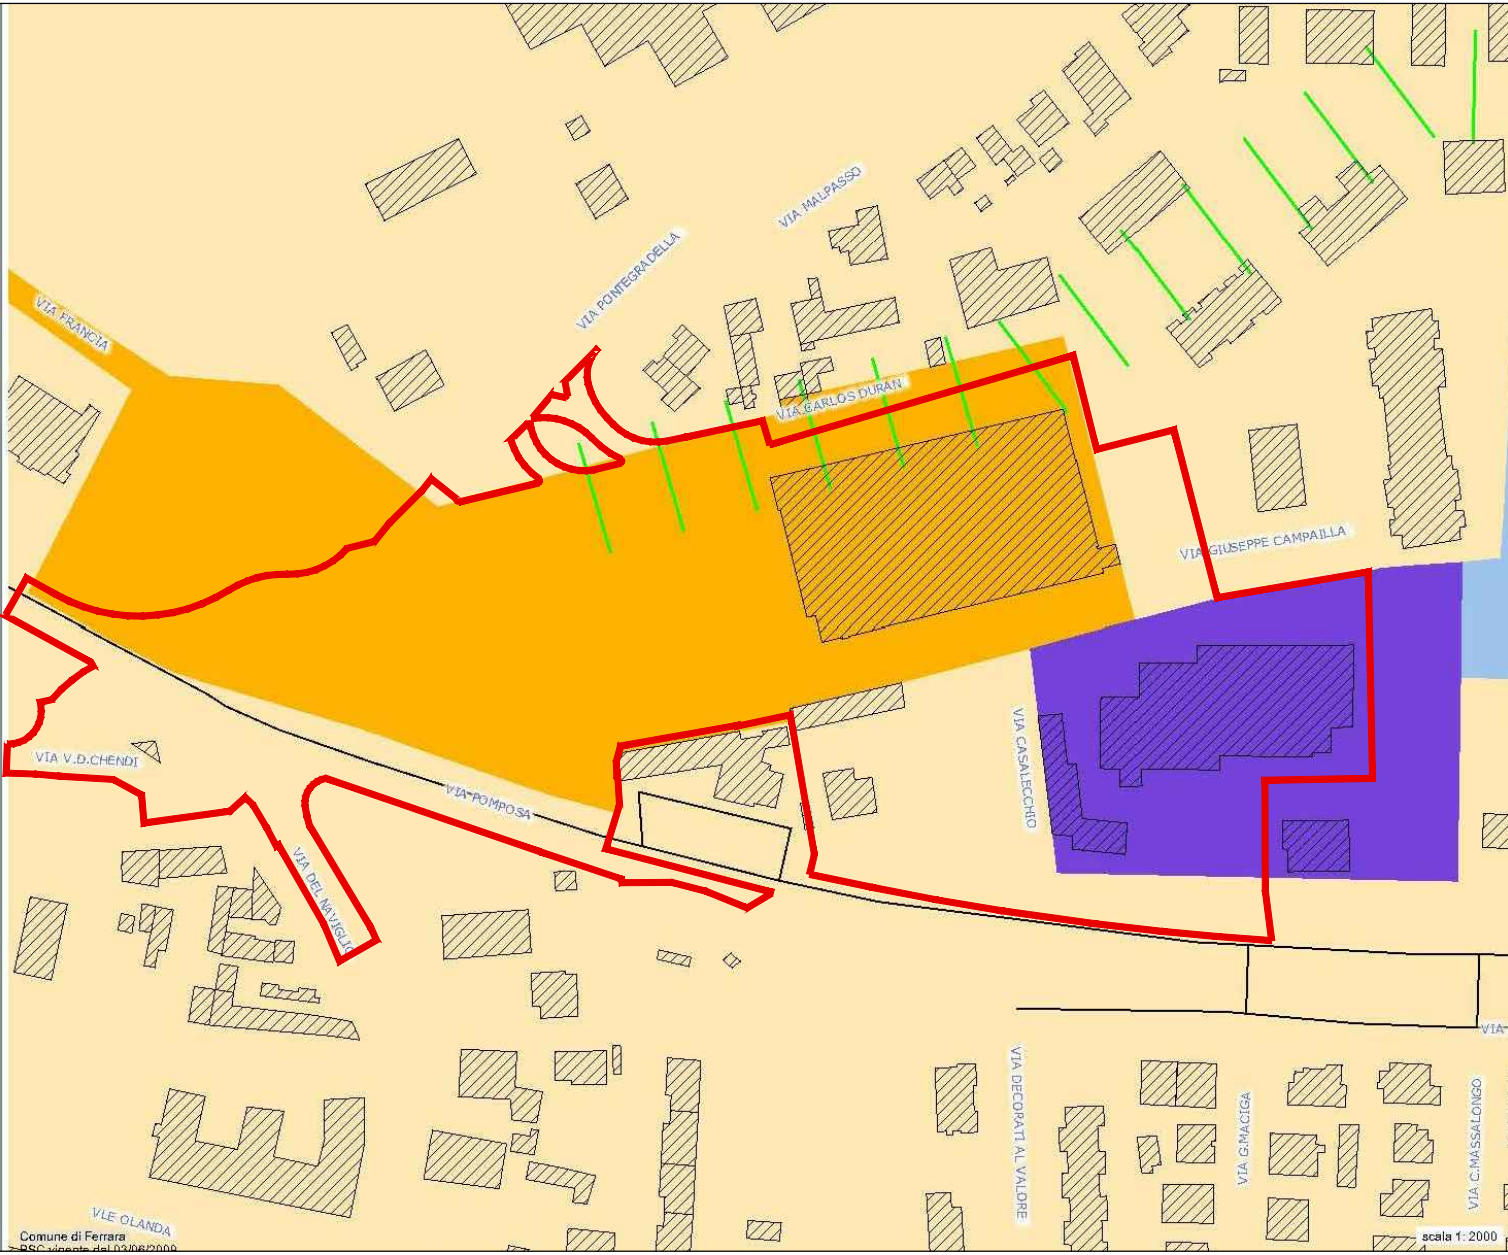

ESTRATTO PSC
Tav. 5.1.a - Trasformazioni
Scala 1:2.000
LEGENDA

TESSUTI DA RIQUALIFICARE PER LA RESIDENZA E PER LE ATTIVITA' COMPATIBILI art. 17.4


ASSI URBANI E CENTRALITA' art. 18.1 - 18.2

TESSUTI CONSOLIDATI

ASSI DI CONNESSIONE



VISTA AEREA
Fuori scala

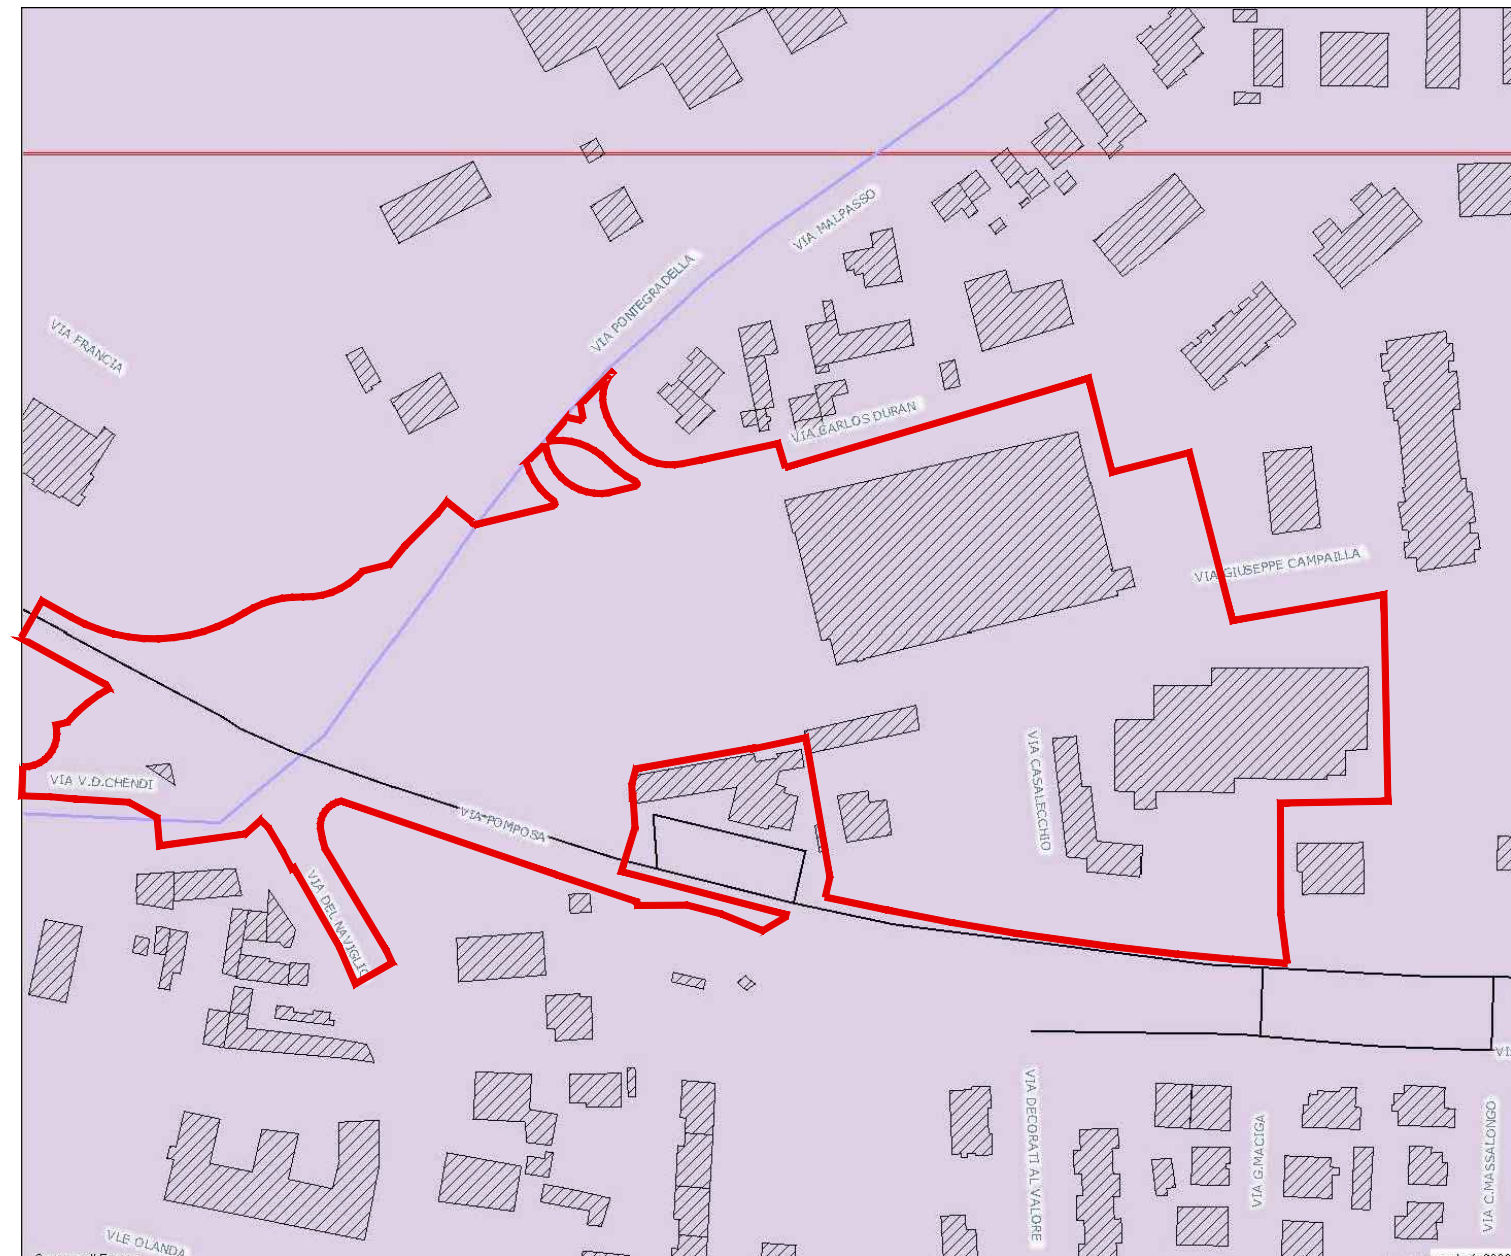

ESTRATTO PSC
Tav. 6.1.3 - Vincoli Idraulici
Scala 1:2.000
LEGENDA

VINCOLI IDRAULICI E IDROGEOLOGICHE


RISCHIO ALLAGAMENTO



ESTRATTO PSC
Tav. 6.2.a - Carta delle classi dei suoli
Scala 1:2.000
LEGENDA

AREE DI RIQUALIFICAZIONE O NUOVA URBANIZZAZIONE RESIDENZIALE O TERZIARIA E PER REALIZZAZIONE SERVIZI

CENTRO URBANO

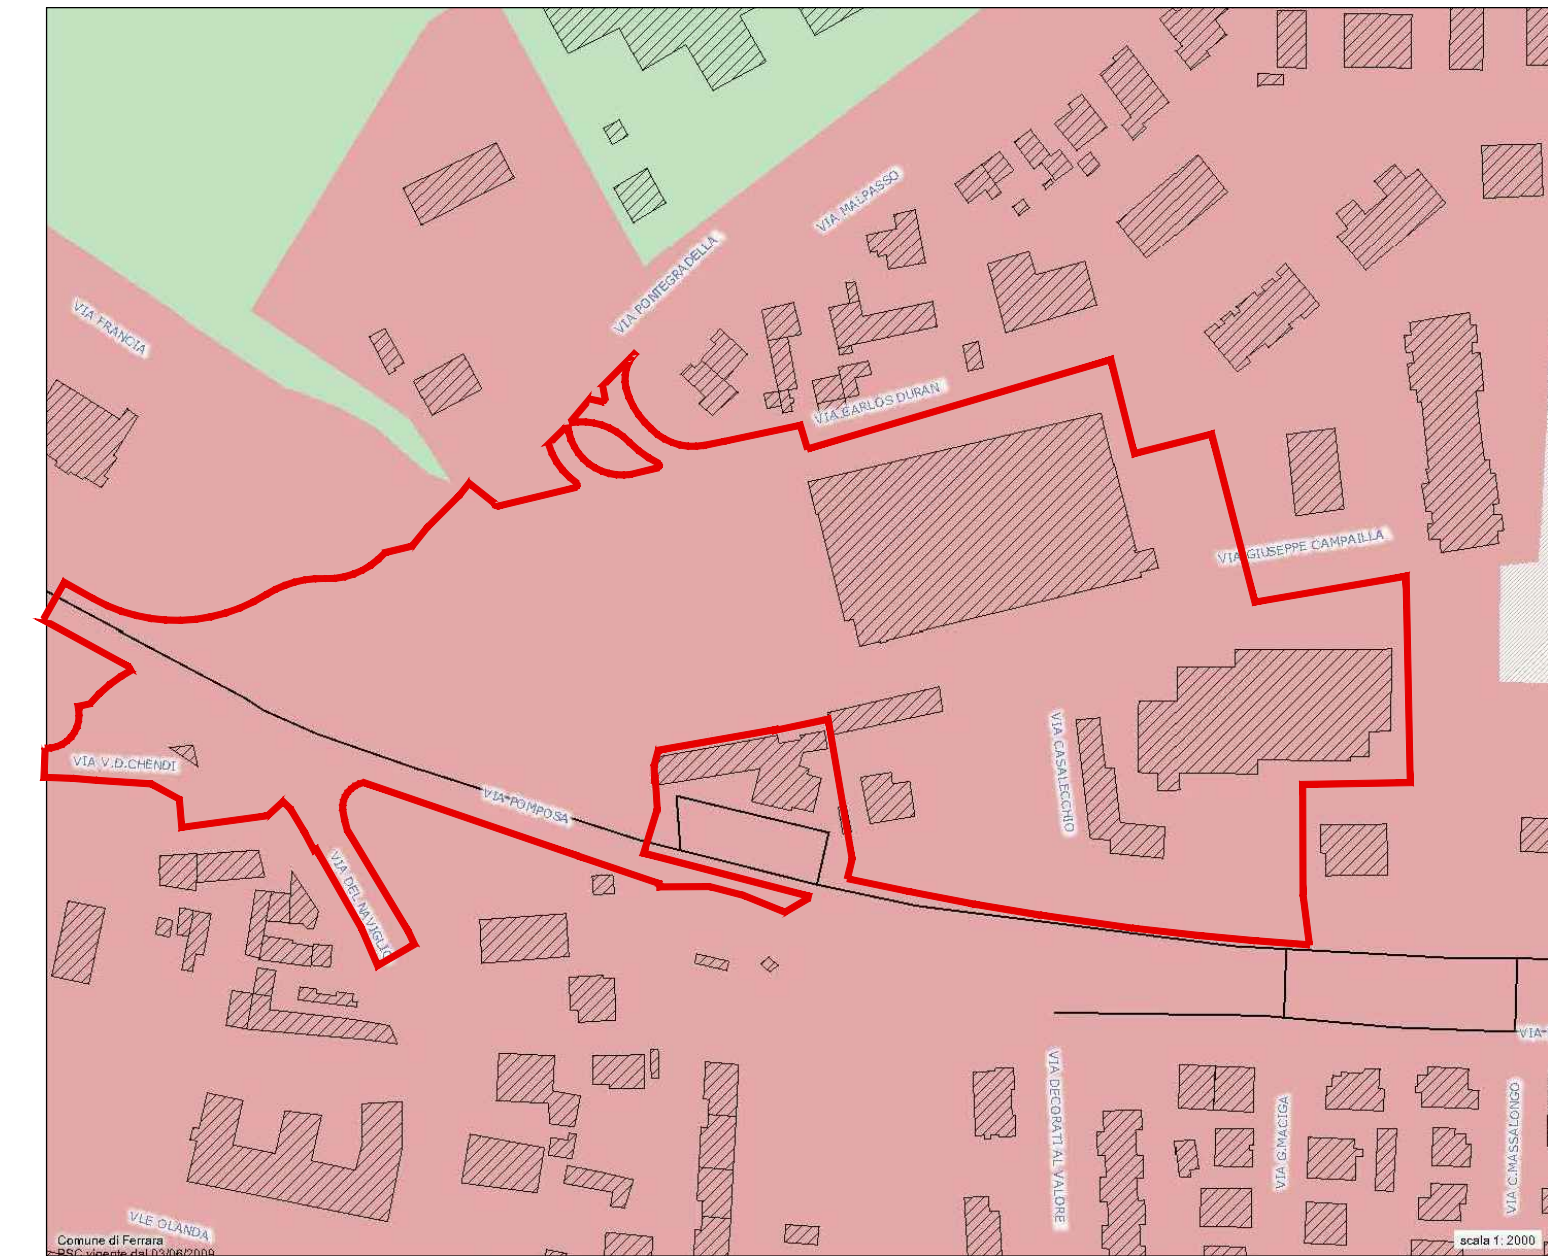

ESTRATTO PSC
Tav. 6.3.a - Classificazione acustica
Scala 1:2.000
LEGENDA

CLASSE IV

Girolamo Segato Architetto
Via San Giuseppe 24/E
30015 Chioggia (VE)
tel-fax: 041.5500915
c.f.: SGTGLUM60E26C638E - p.i.: 02777030277
e-mail: studioarch.segato@tin.it
pec.: girolamo.segato@archiworldpec.it
Aspiag Design - area tecnica tel. 049.9009311

PROVINCIA DI FERRARA - COMUNE DI FERRARA

Comitenti
ASPIAG SERVICE SRL
Via Buozzi Bruno n. 30 - 39100 Bolzano (BZ)
C.F./P.Iva 00882800212 - tel. 049.9009311

Progetto
Permesso di costruire per la realizzazione delle opere di urbanizzazione previste nel piano urbanistico attuativo di iniziativa pubblica in variante al POC - scheda 5ANS04-

Elaborato
ESTRATTI PSC E VISTA AEREA

Scala: 1:2000
Data: Aprile 2016

Note:
file: estratti cartografici_tav_01a-01b, plot title: luca.ctb, foglio: A1

Rev.	Data.	Oggetto
1	-	-
2	-	-
3	-	-