




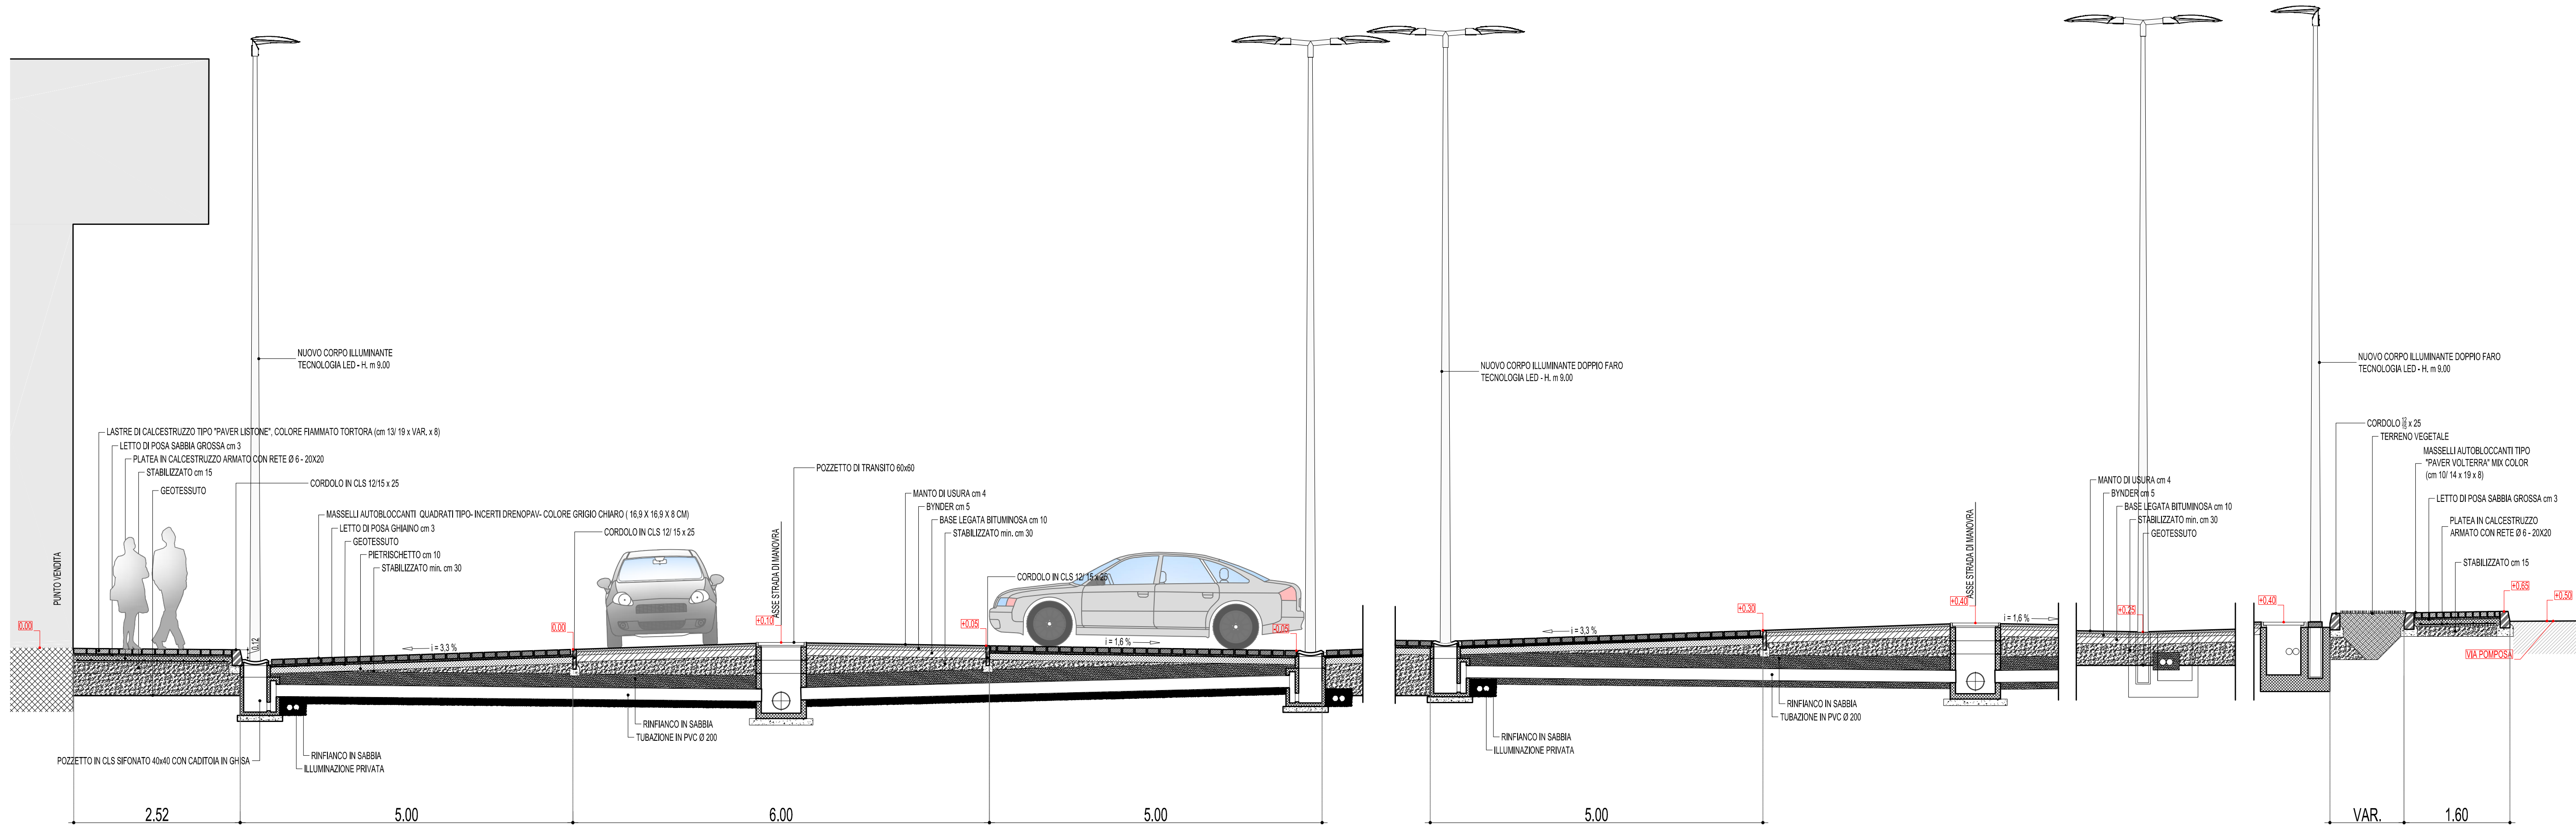


SEZIONE A-A - scala 1:50


DETTAGLIO PAVIMENTAZIONE STALLI AUTO DRENANTI - scala 1:50

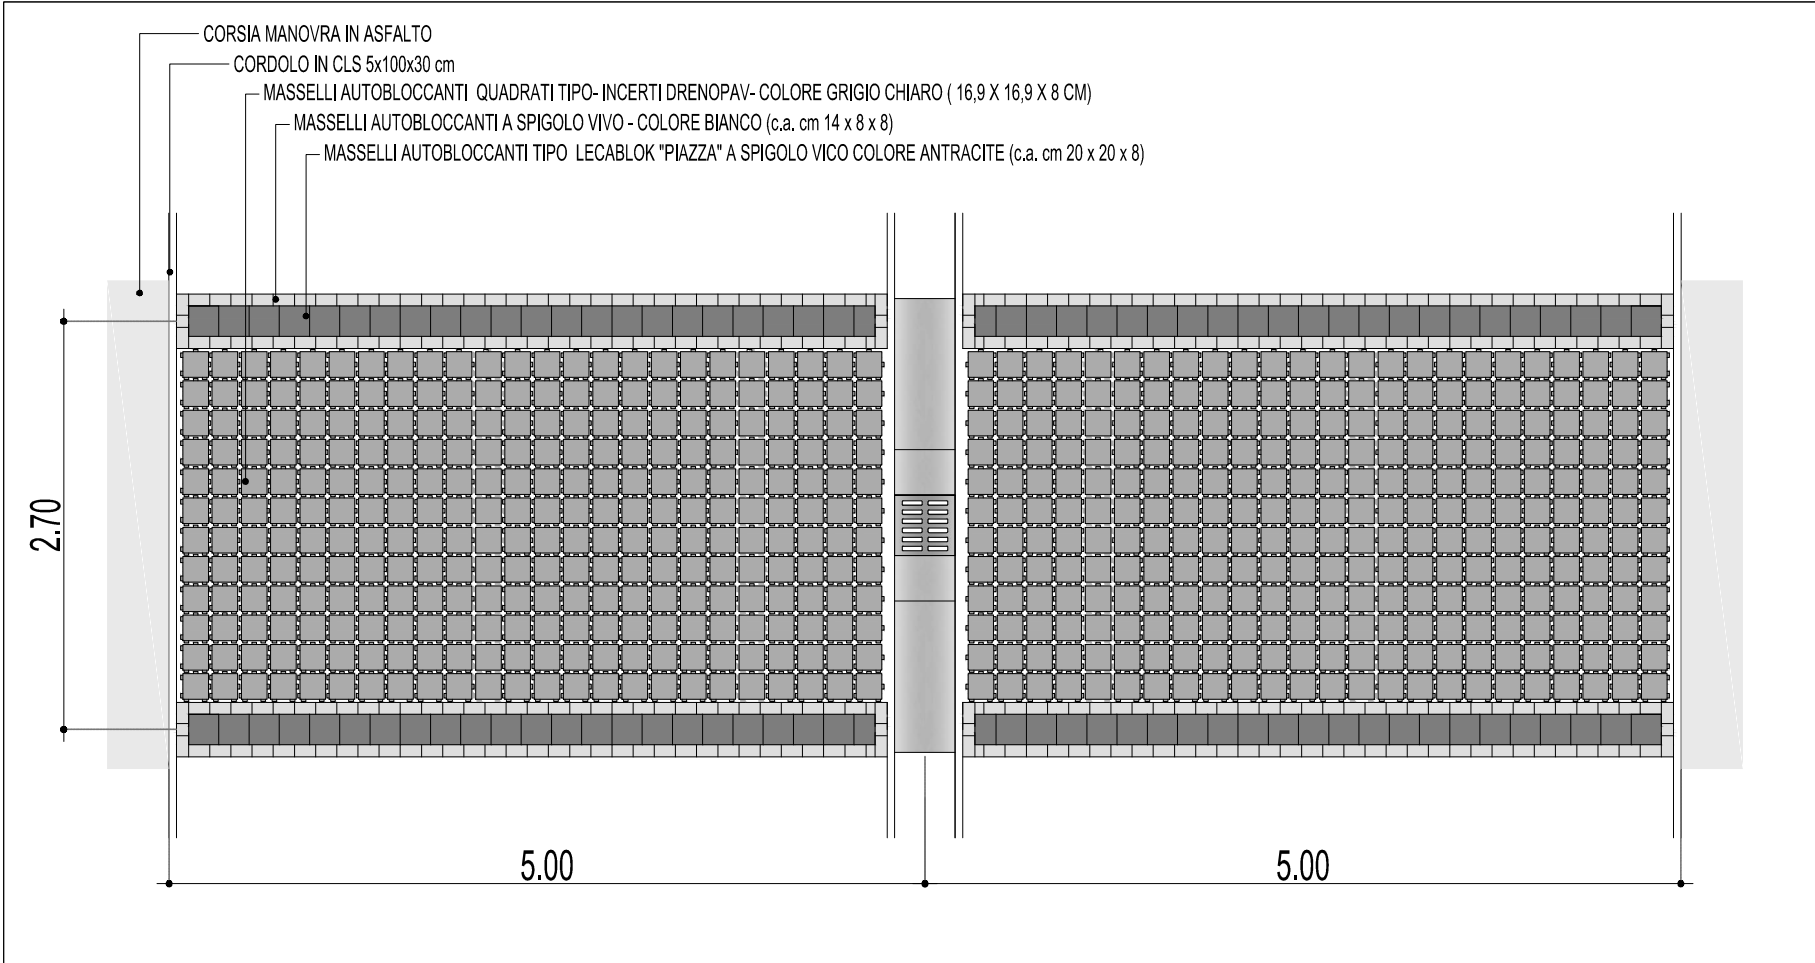

DETTAGLIO PAVIMENTAZIONE MARCIAPIEDE PERIMETRALE EDIFICIO

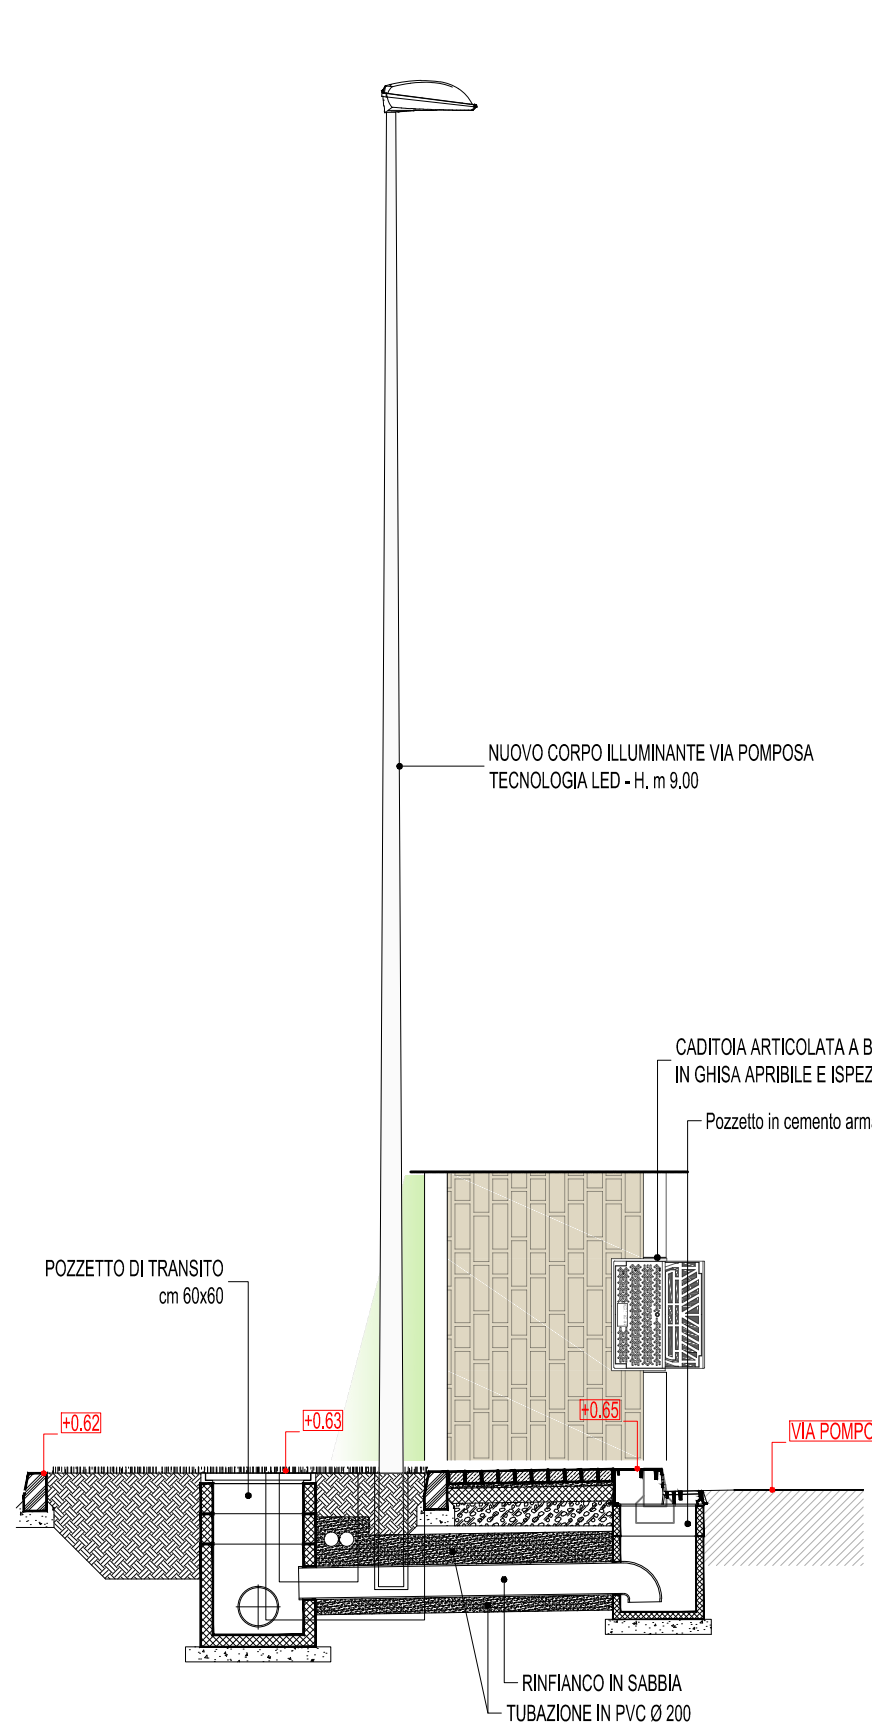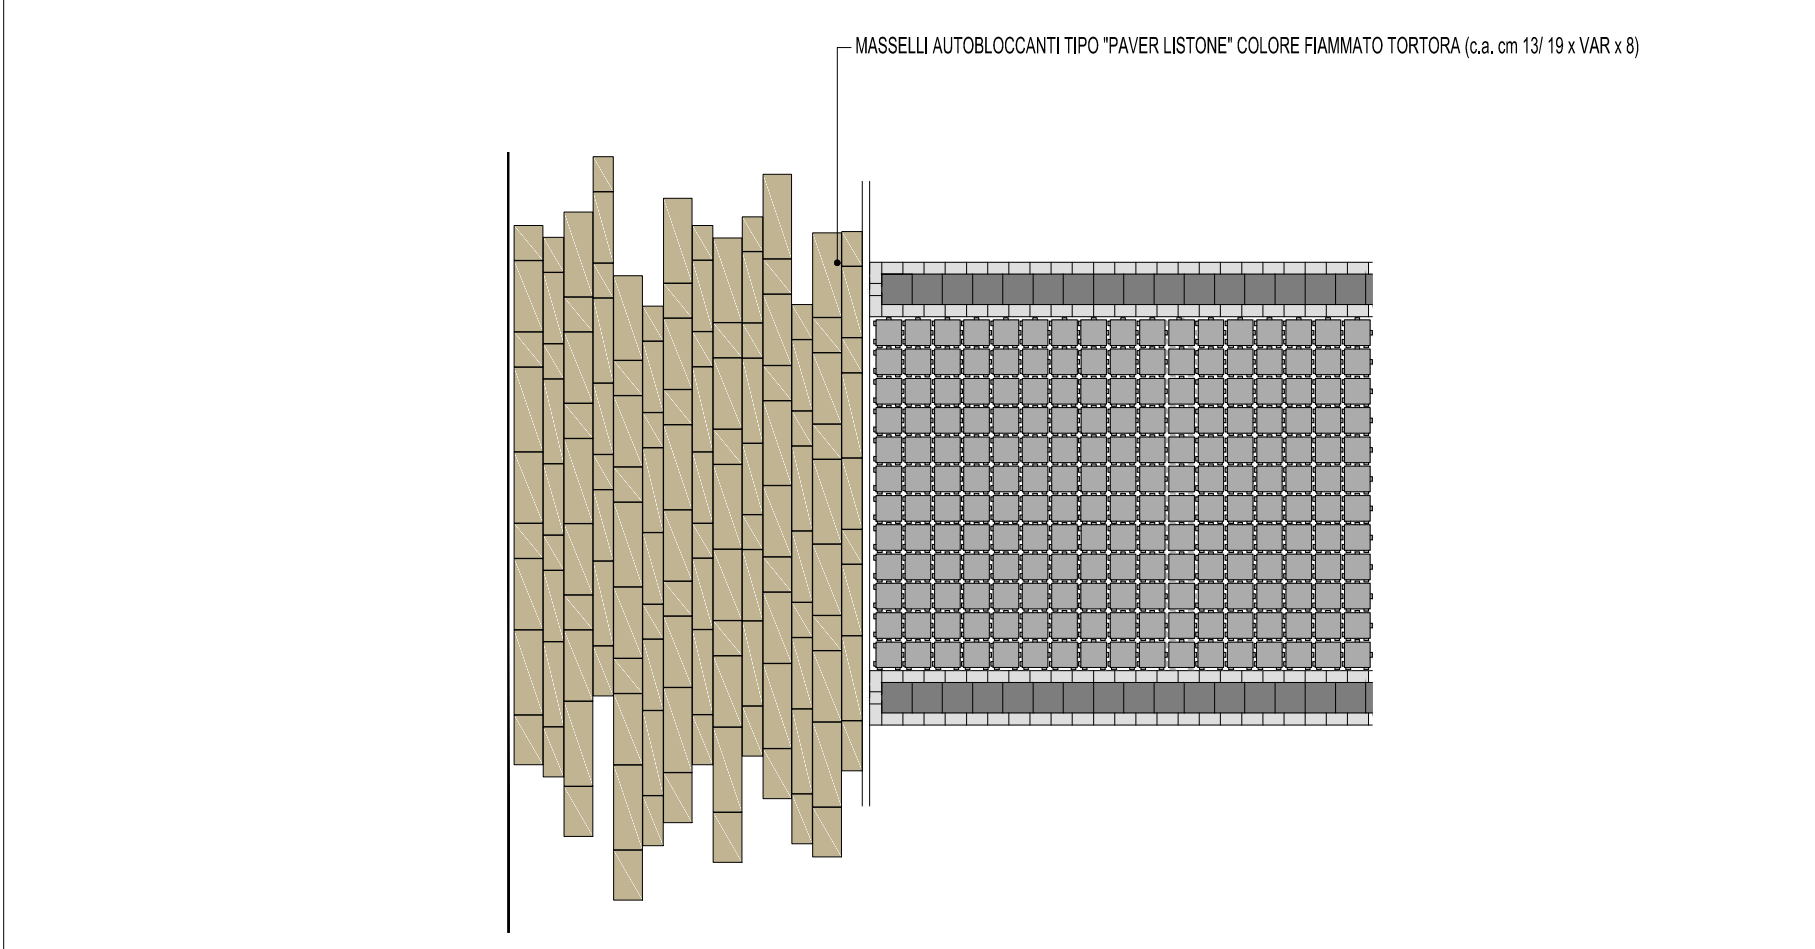


DETTAGLIO NUOVO MARCIAPIEDE SU VIA POMPOSA - scala 1:50

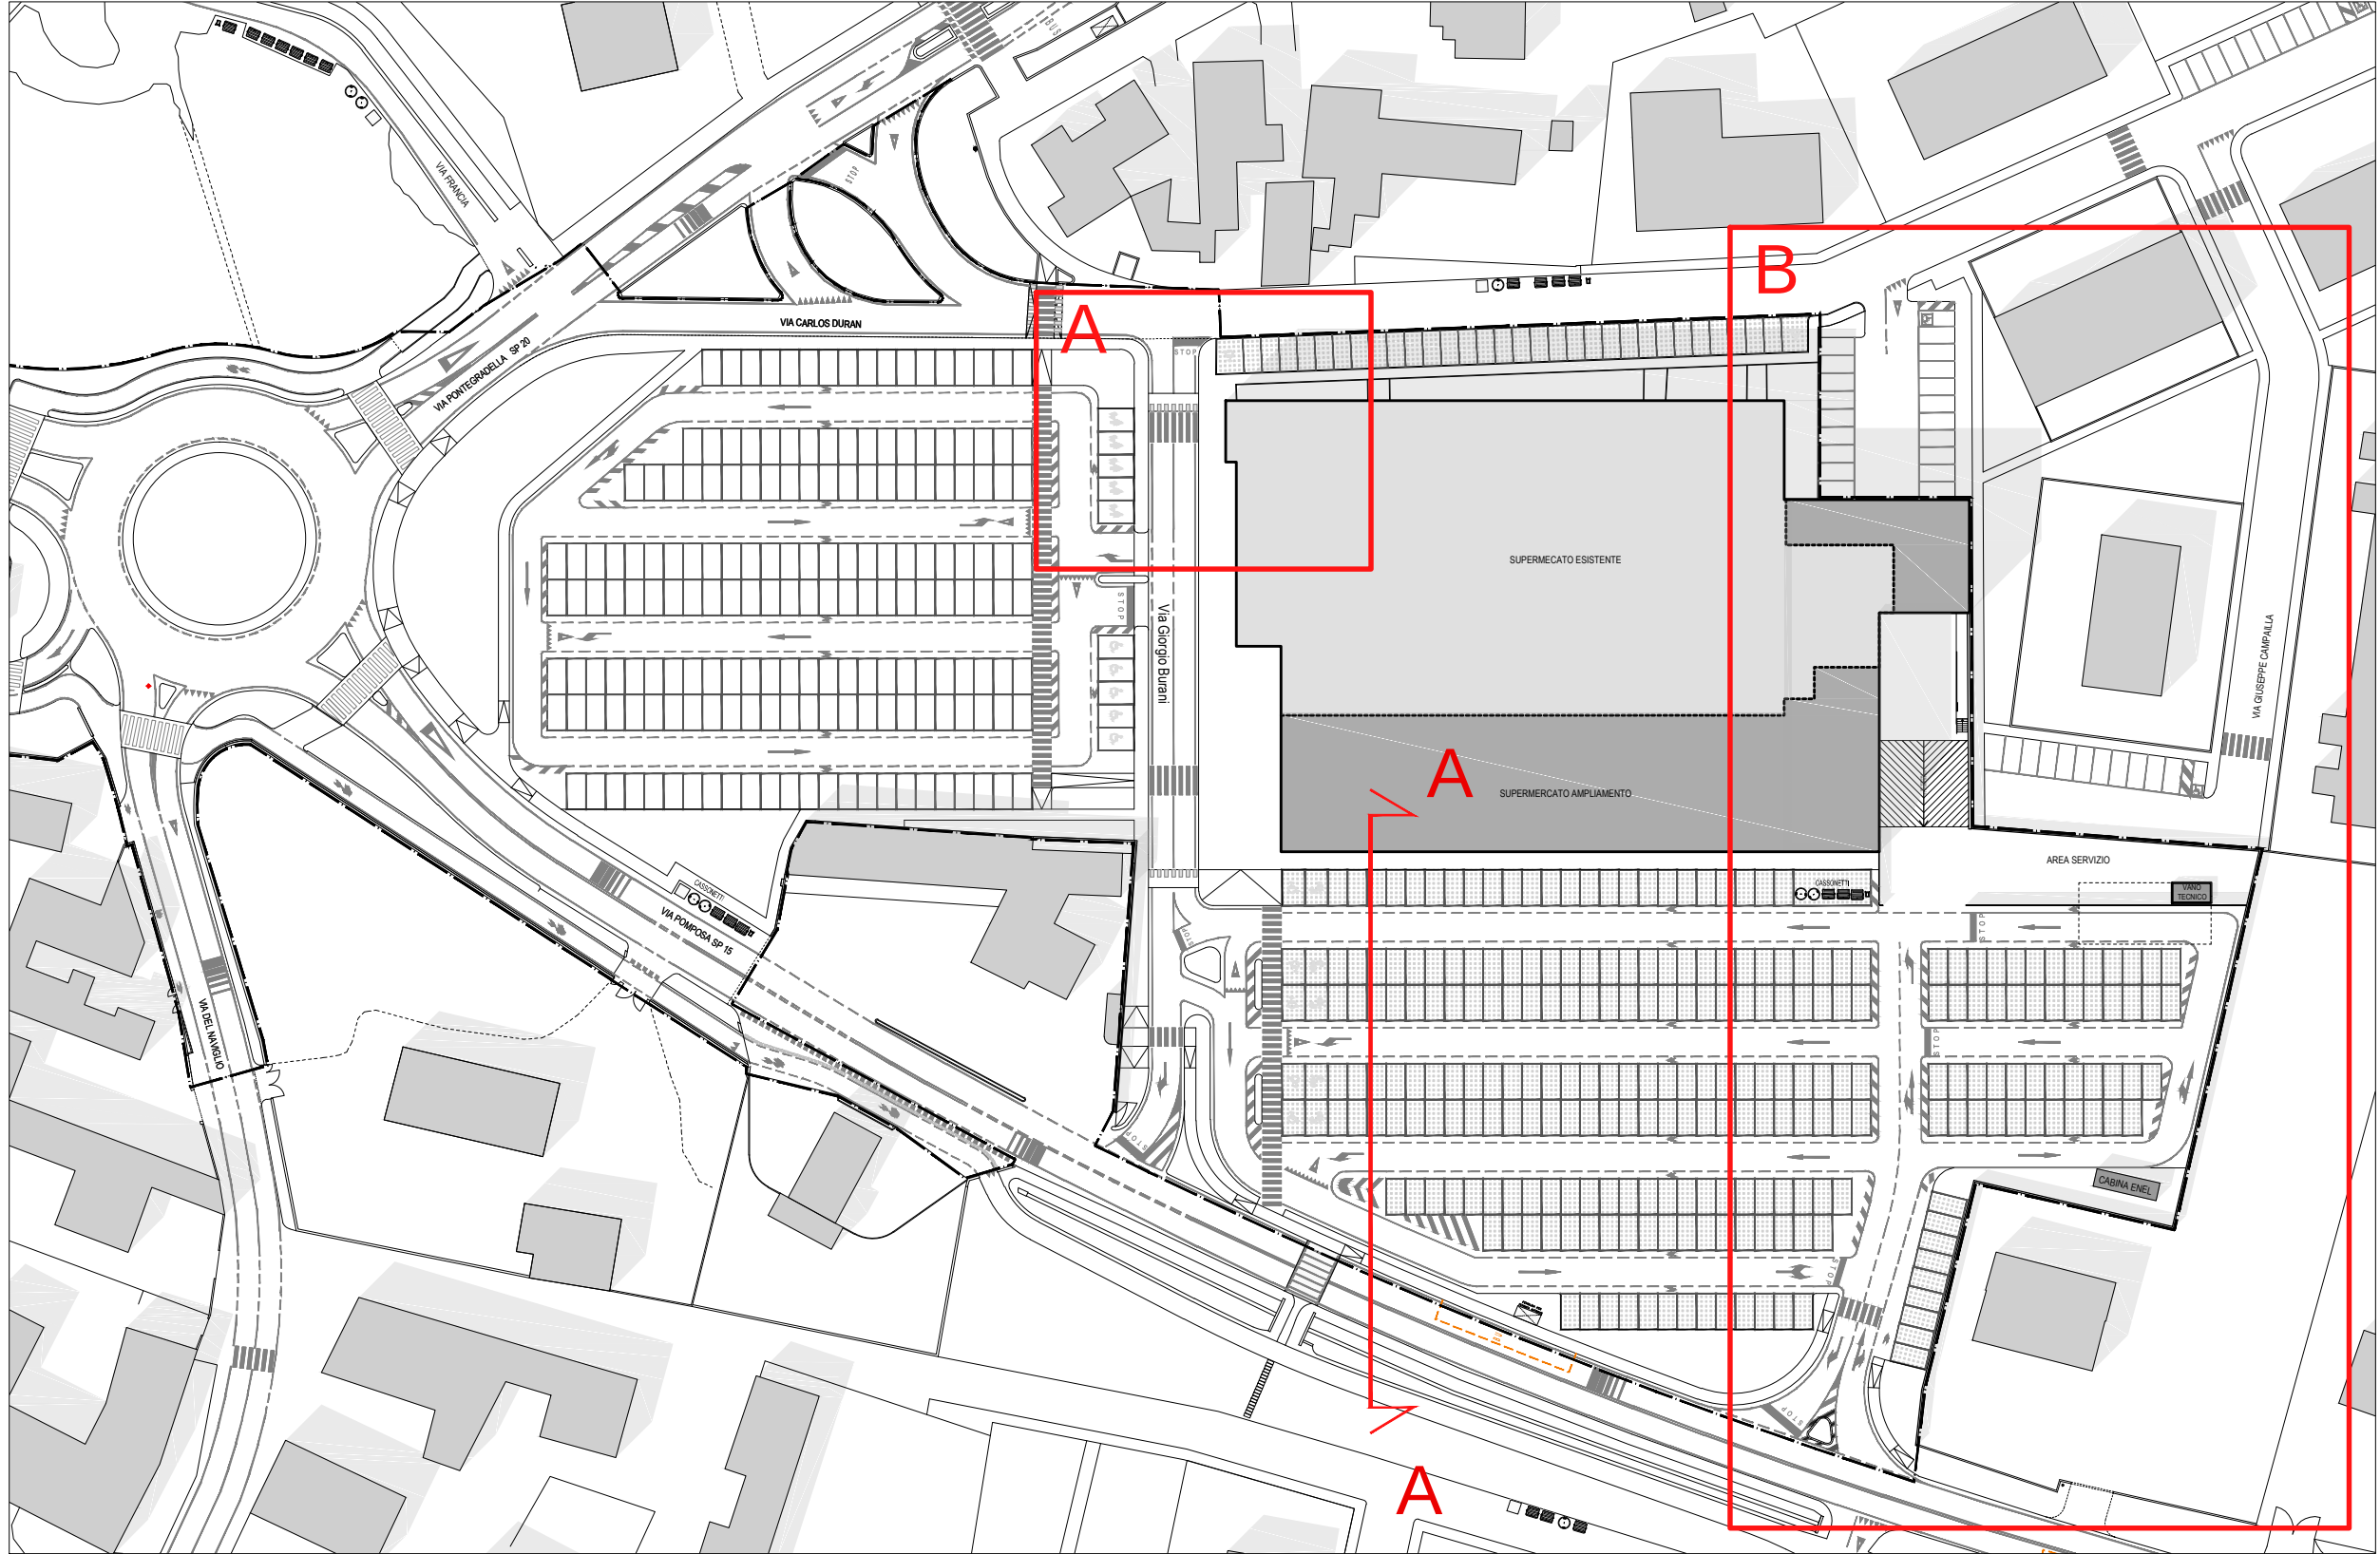


SCHEMI ACQUE NERE

PLANIMETRIA SCHEMA FOGNARIO TIPO - scala 1:200

RIQUADRO A

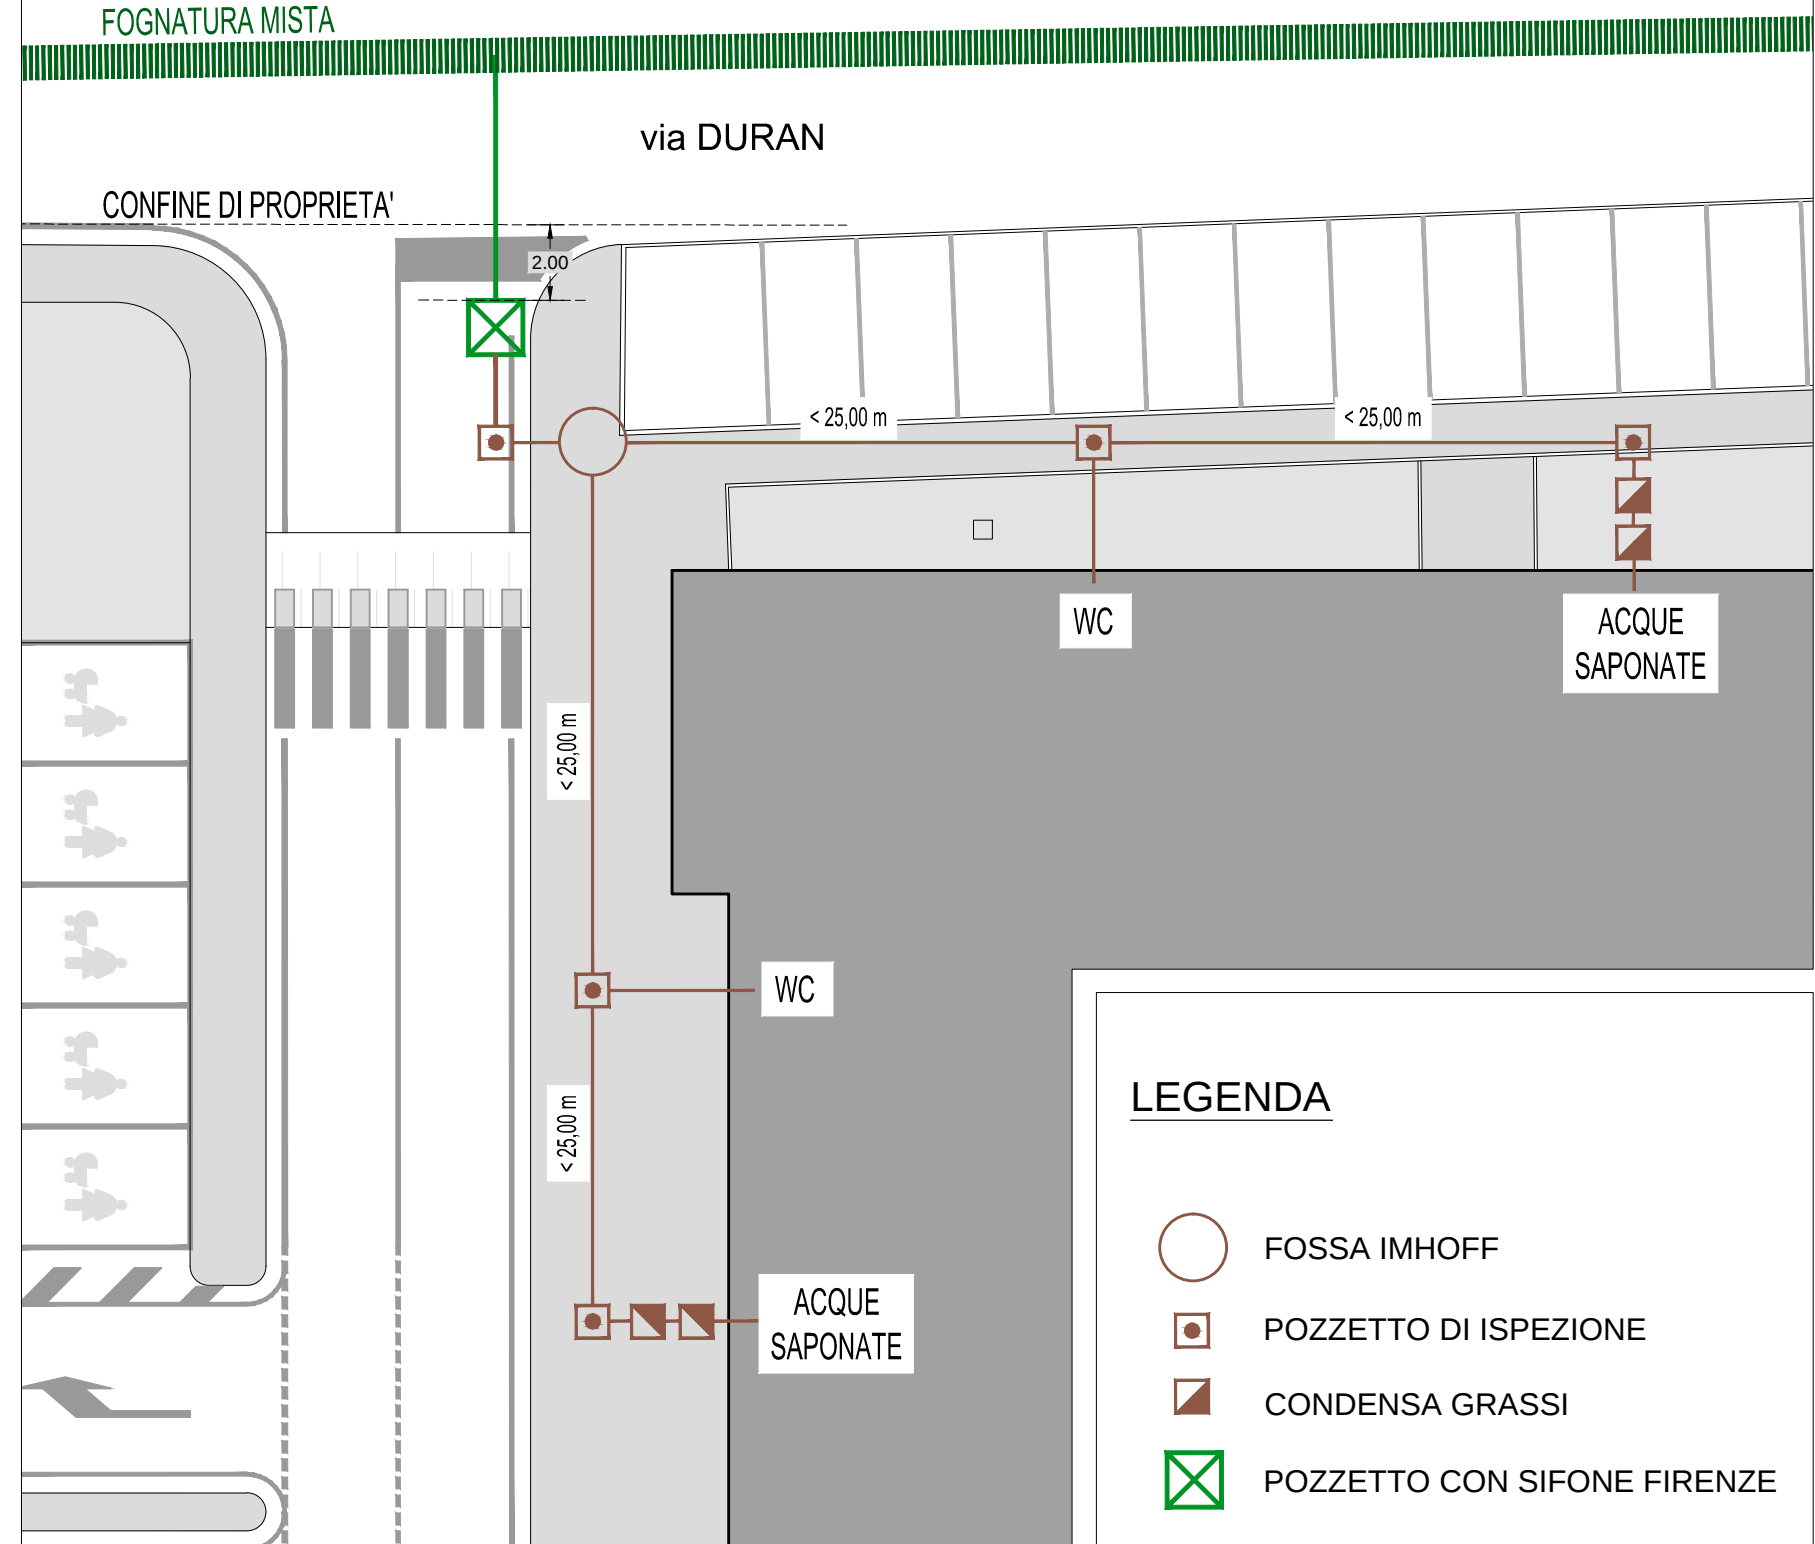

SEZIONE SCHEMA FOGNARIO TIPO - scala 1:50

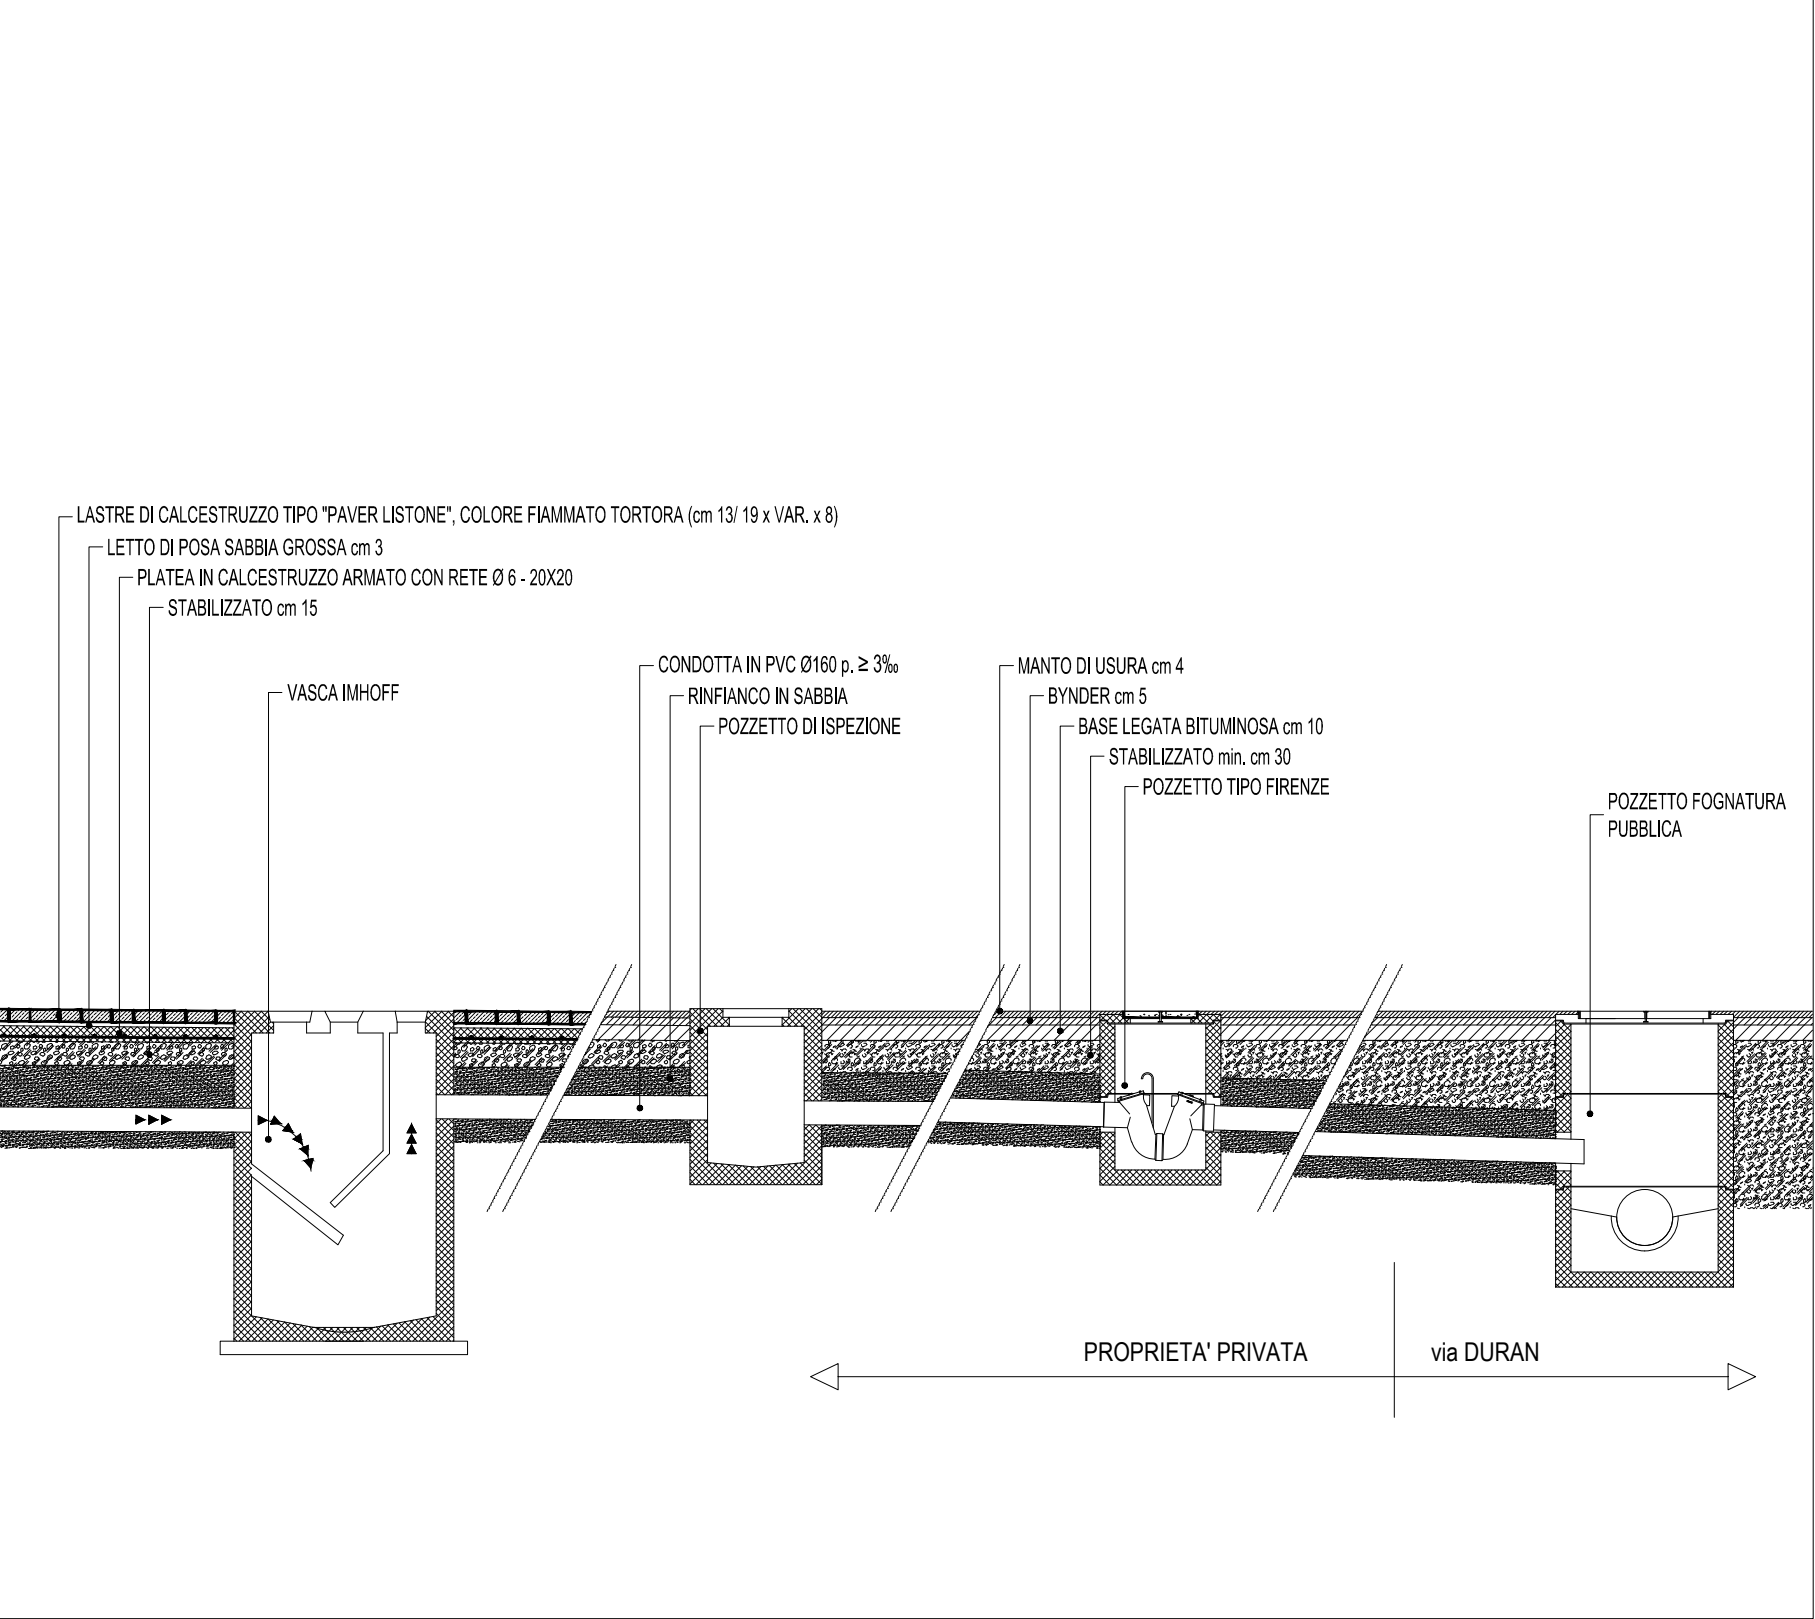


IMPATTO ACUSTICO


PLANIMETRIA CON POSIZIONAMENTO BARRIERE ACUSTICHE

scala 1:1000

RIQUADRO B

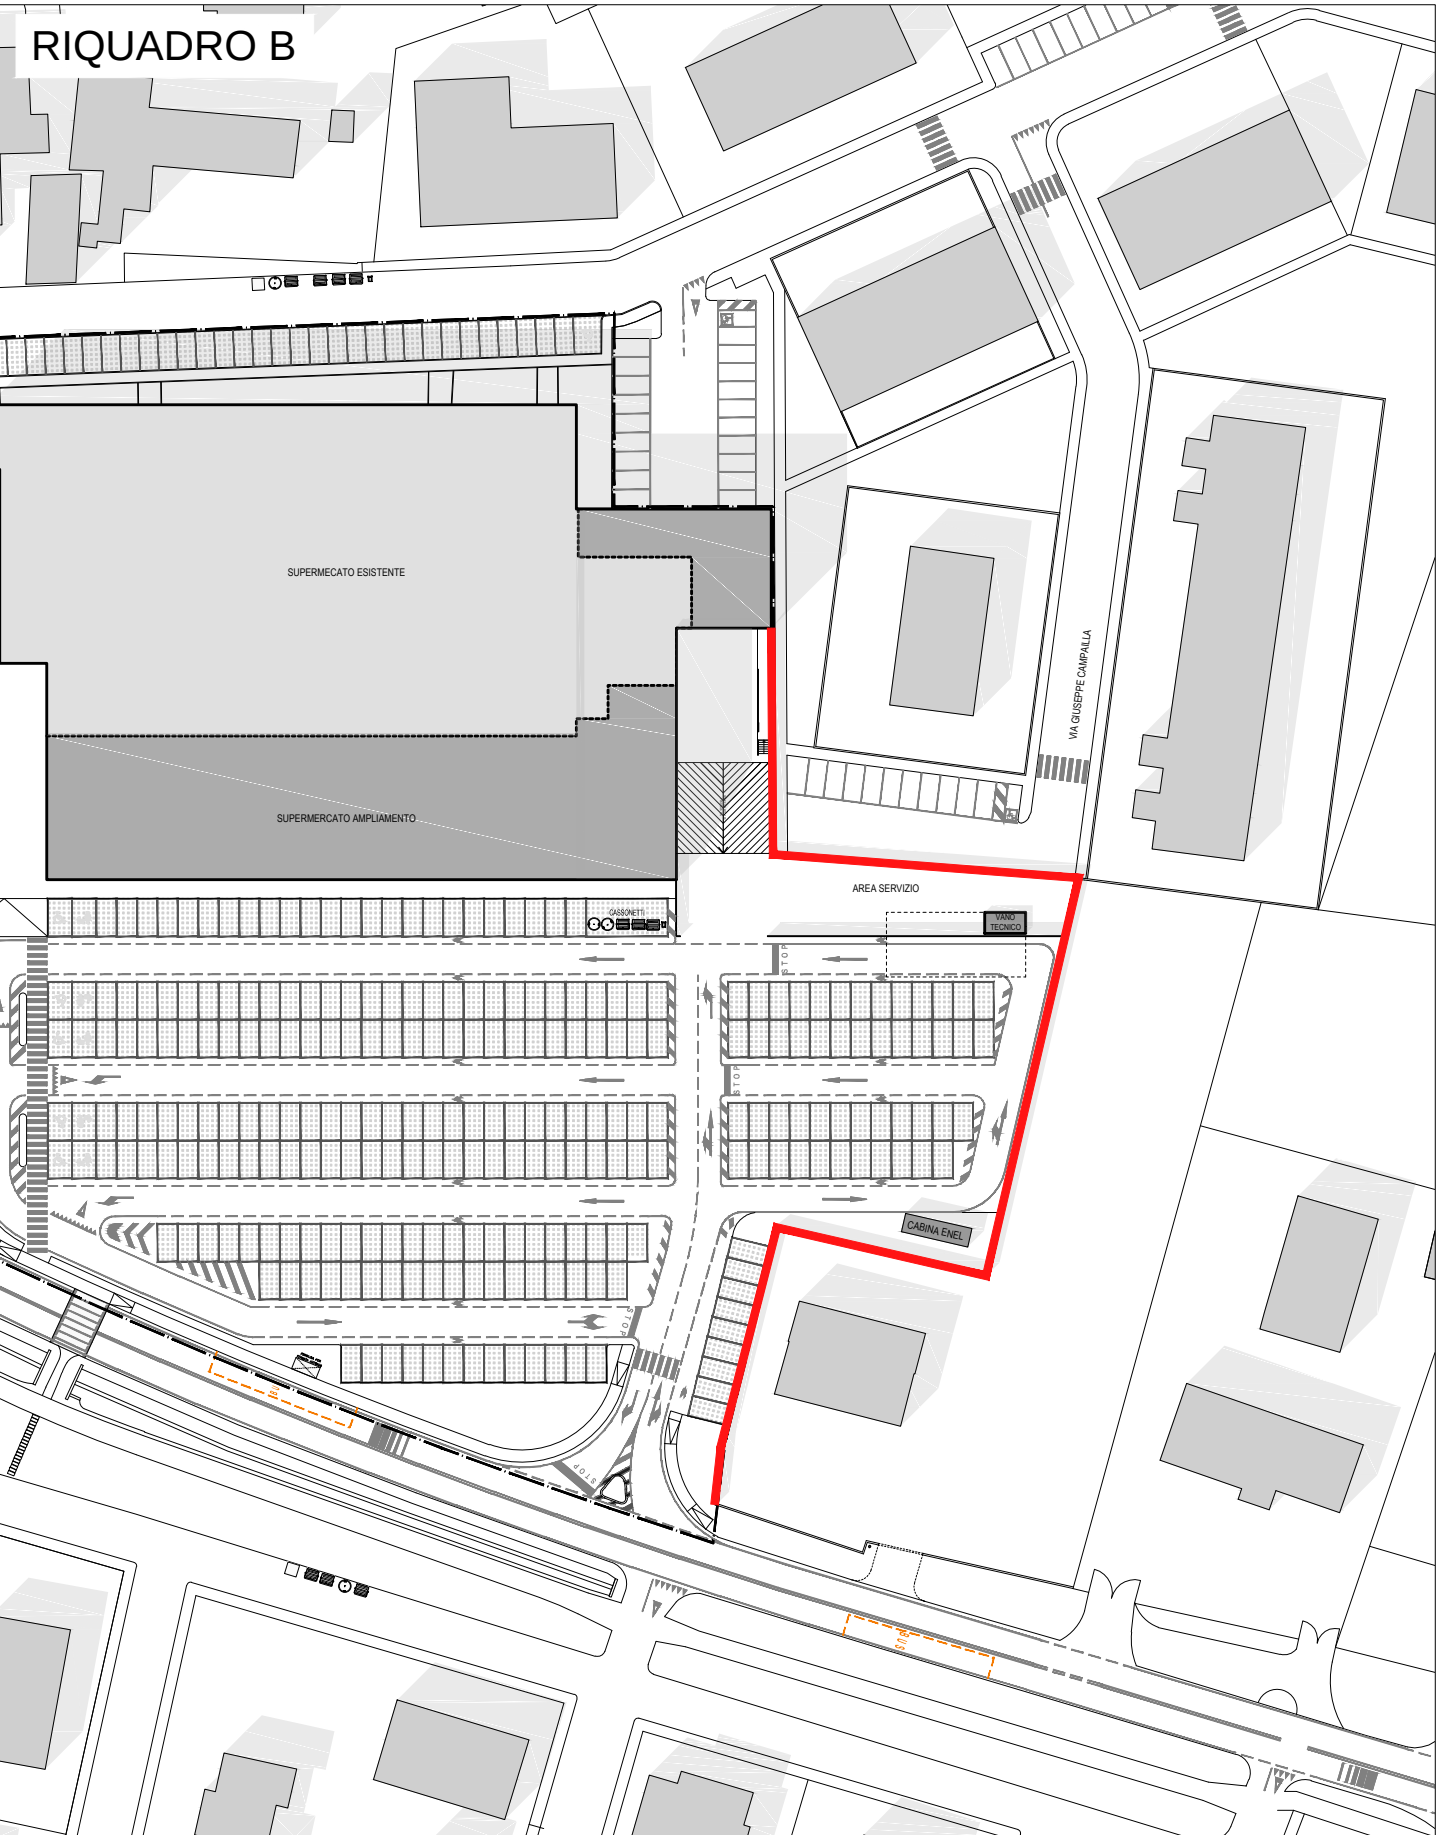

SEZIONE BARRIERA ACUSTICA TIPO - scala 1:20

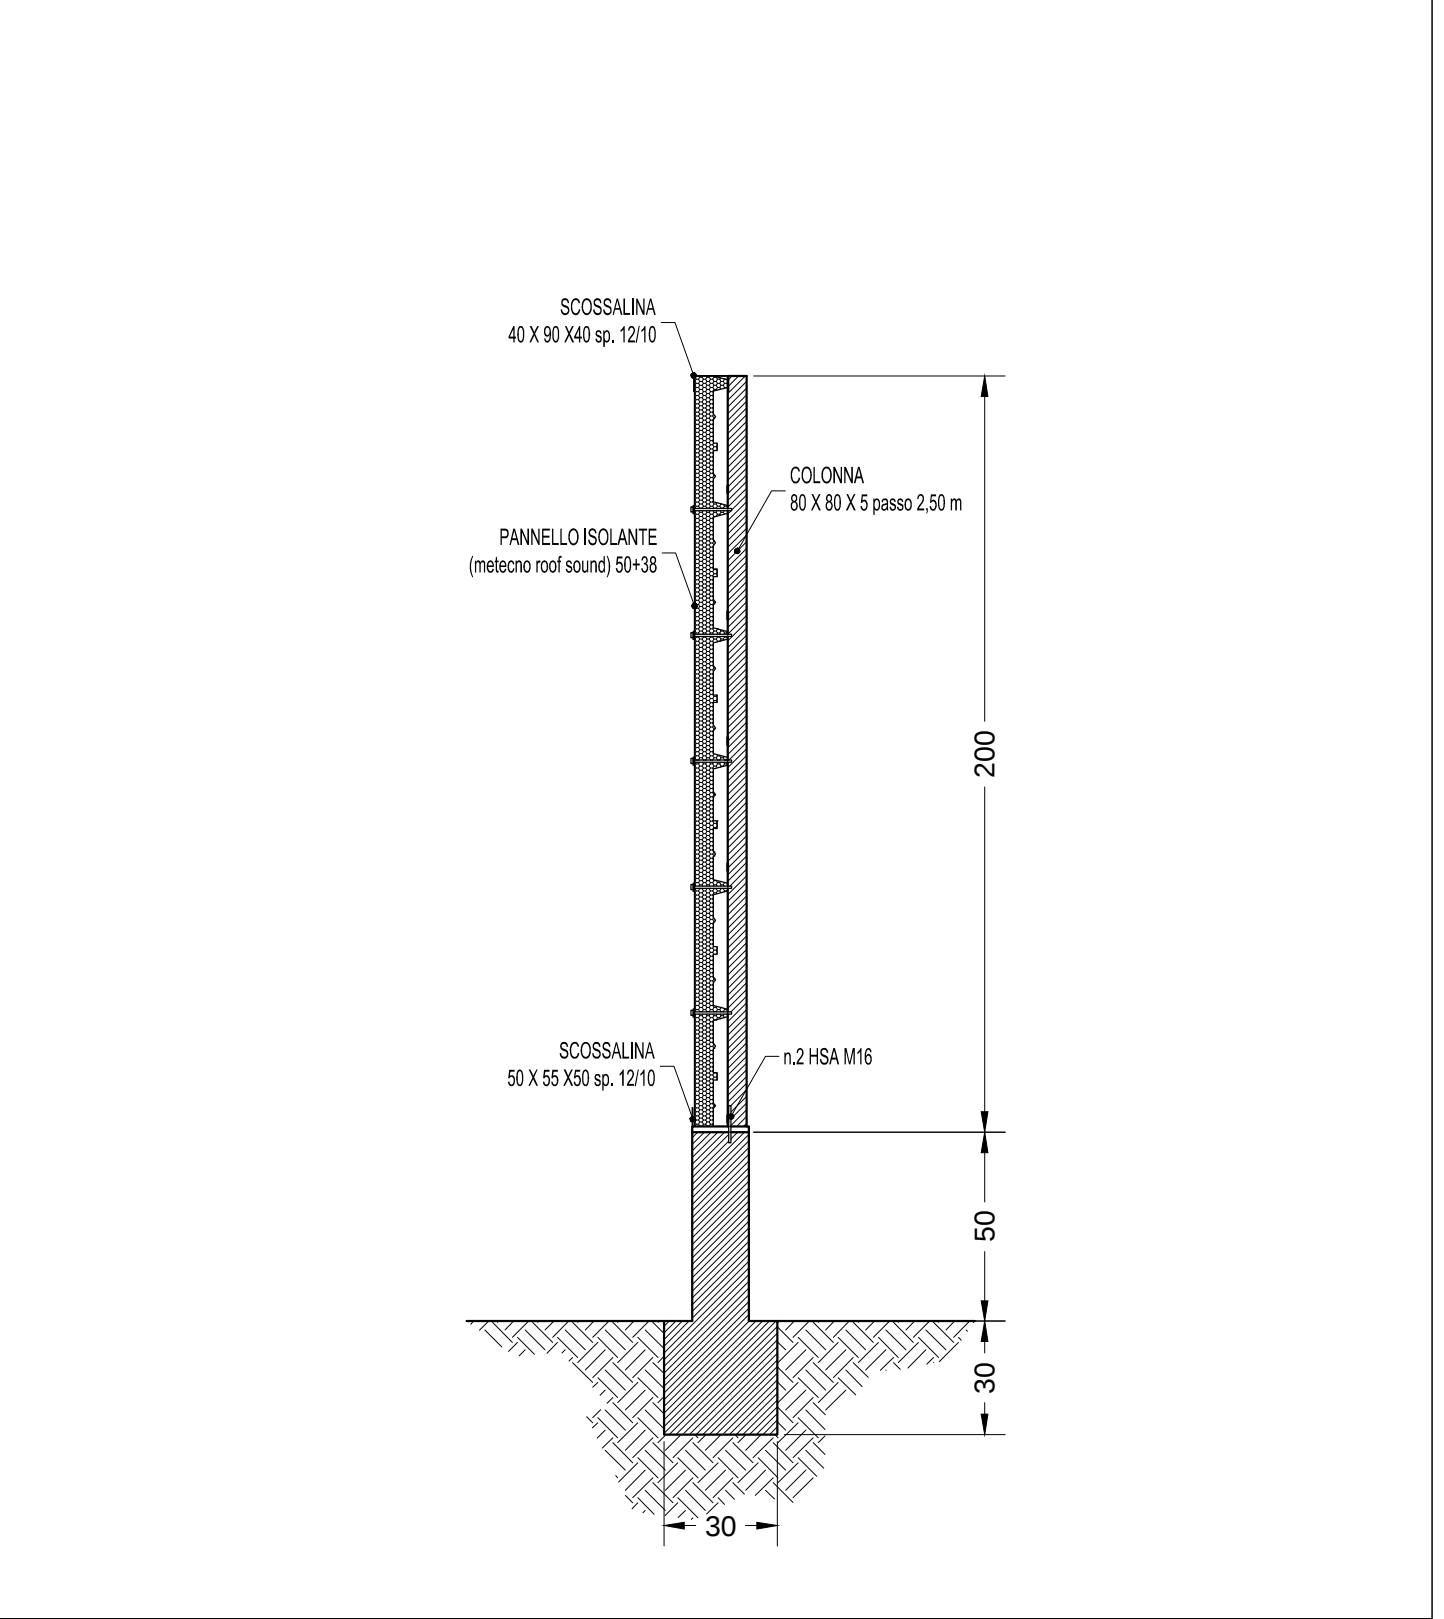

Giolamo Segato Architetto
Via San Giuseppe 24/E
30015 Chioggia (VE)
tel/fax: 041.5350915
c.f.: SGT04M02626C438E - p.i.: 02777030277
e.mail: studioarch.segato@tin.it
pec: giolamo.segato@archiworldpec.it
Aspiag Design - area tecnica tel. 049.9009311

PROVINCIA DI FERRARA - COMUNE DI FERRARA

Committenti
ASPIAG SERVICE SRL
Via Buozzi Bruno n. 30 - 39100 Bolzano (BZ)
C.F./P.Iva 00882800212 - tel. 049.9009311

Progetto
P.U.A. in variante P.O.C. n° 5ANS-04
"riqualificazione struttura commerciale v. Duran"
ai sensi dell'art. 35 della L.R. 20/2000
APPROVATO CON D.G.C. 4492 DEL 09/02/2015
IN CONFORMITA' ALL'ACCORDO A NORMA DELL'ART. 18 L.R.
20/2000, APPROVATO CON D.G.C. 26367 DEL 25/03/2014

Elaborato
PROGETTO
SEZIONI STRADALI TIPO

Scala: scala
Data: Agosto 2015

Note:

Rev.	Data	Oggetto
1	-	-
2	-	-
3	-	-