
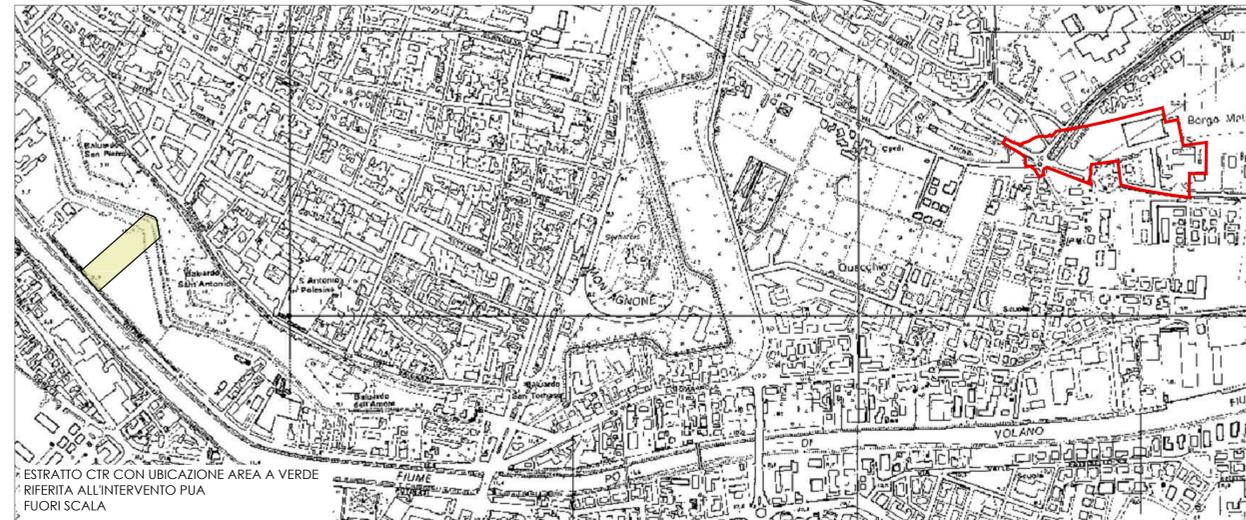


- STANDARD PARCHEGGIO A USO PRIVATO 364 posti auto > 313 posti auto
- STANDARD A PARCHEGGIO PUBBLICO mq. 2.831 > mq. 2.672
- STANDARD ATTREZZATURE E SPAZI COLLETTIVI mq 7.517 > mq. 7.263

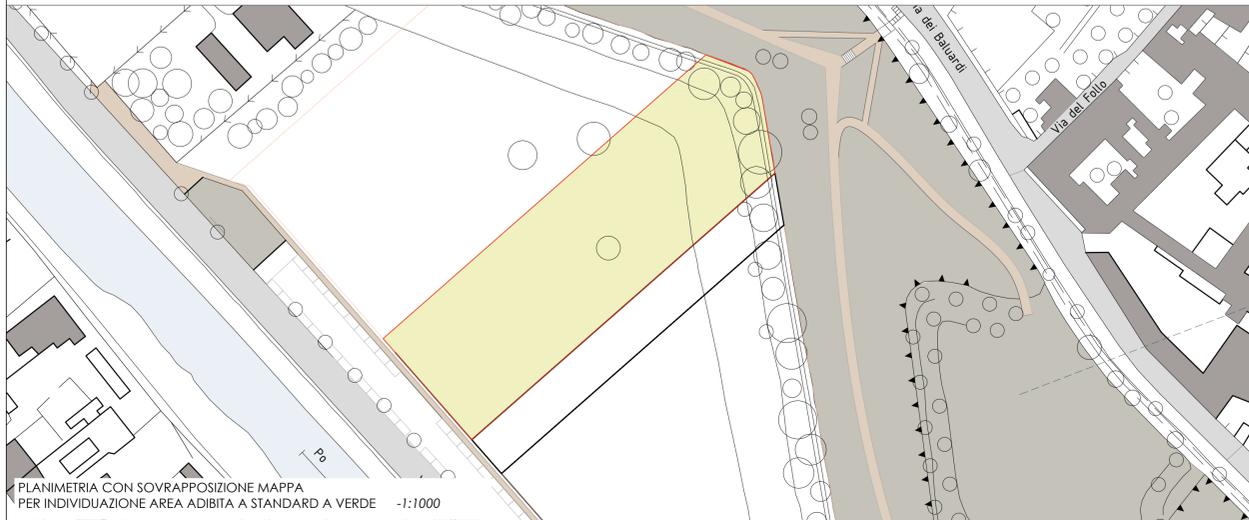

DATI PROGETTUALI APPROVATI CON VARIANTE AL POC		DATI PROGETTUALI PUA	
delibera CC n. PG 4692 del 09/02/2015			
ST	28.087,00	ST	29.262,00
SF	16.462,00	SF	17.475,00
SU	6.082,00	SU	6.082,00
SV	2.500,00	SV	2.500,00

TABELLA COMPARATIVA STANDARD	quantità min./max.	da progetto
SU	max. 6.082 mq	6.082 mq
SV	max. 2.500 mq	2.500 mq
PARCHEGGI USO PUBBLICO	min. 2.672 mq	2.831 mq
ATTREZZATURE E SPAZI COLLETTIVI	min. 7.263 mq	7.517 mq
PARCHEGGIO USO PRIVATO	min. 1/8 mq SV (2.500/8)= 313	364

Girolamo Segato Architetto  
Via San Giuseppe 24/E  
30015 Chioggia (VE)  
tel-fax: 041.5500915  
c.f.: SGTGLM60E26C638E - p.i.: 02777030277  
e-mail: studioarch.segato@tin.it  
pec.: girolamo.segato@archworldpec.it  
Aspiag Design - area tecnica tel. 049.9009311

PROVINCIA DI FERRARA - COMUNE DI FERRARA

Comitenti:  
ASPIAG SERVICE SRL  
Via Buozzi Bruno n. 30 - 39100 Bolzano (BZ)  
C.F./P.Iva 00882800212 - tel. 049.9009311

Progetto:  
Permesso di costruire per la realizzazione delle opere di urbanizzazione previste nel piano urbanistico attuativo di iniziativa pubblica in variante al POC-scheda 5ANS04-

Elaborato:  
PLANIMETRIA STATO DI PROGETTO CON INDIVIDUAZIONE STANDARD, INDIVIDUAZIONE AREA ADIBITA A STANDARD VERDE SU ESTRATTO C.T.R.

Scala: 1:500  
Data: Maggio 2016

Note:  
file: raw 01 standard\_receiver\_pilot office: sepiag carta 30%\_cb\_ foglio A1+

Rev.	Data	Oggetto
1		
2		
3		