


PLANIMETRIA AMBITO INTERVENTO
RILIEVO STATO DI FATTO -1:500

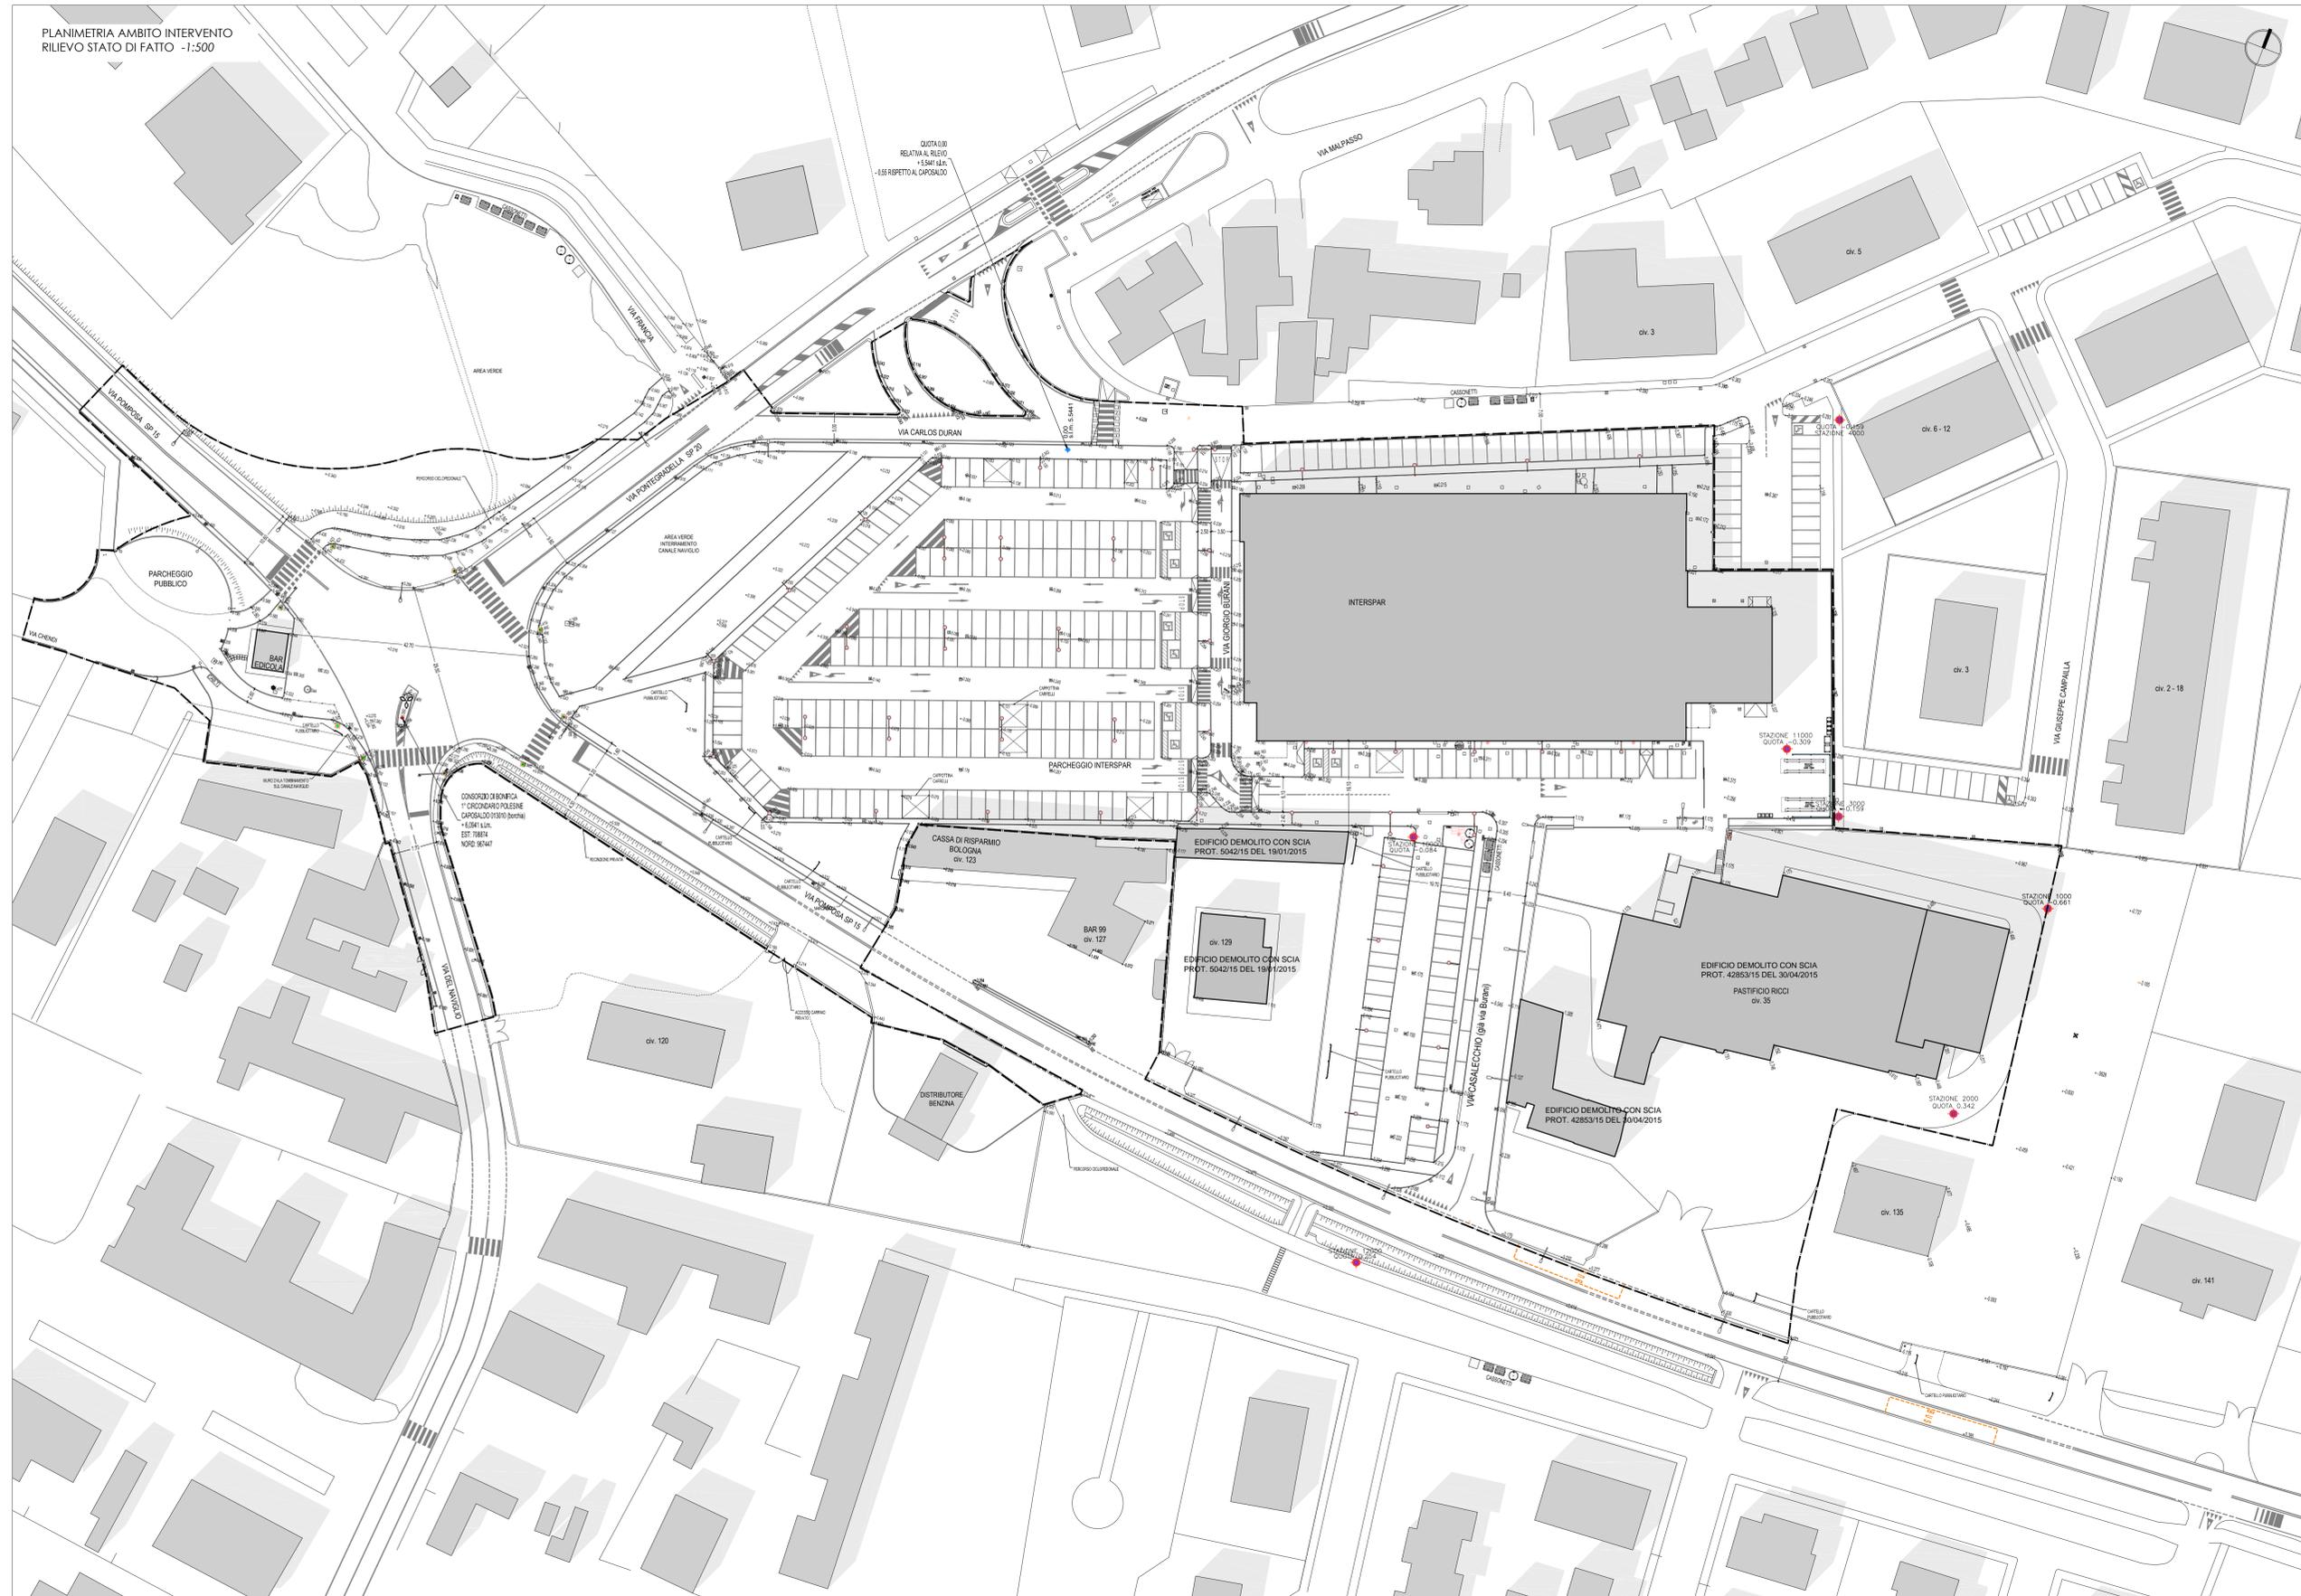

LEGENDA

-  QUOTA DI RIFERIMENTO '0' (s.l.m. 5.5411)
-  STAZIONI
-  PUNTO QUOTA
-  PALO SEMAFORO
-  PALO ILLUMINAZIONE STRADALE
-  PALO ILLUMINAZIONE PARCHEGGI
-  IDRANTE, CABINE E COLONNINE VARIE
-  CADITOIE E POZZETTI VARI
-  AMBITO INTERVENTO

NOTA BENE:
1) OGNI LAMPIONE E' PROVVISORIO DI UN POZZETTO ALLA BASE CHE NON E' STATO INSERITO NEL RILIEVO

Girolamo Segato Architetto
Via San Giuseppe 24/E
30015 Chioggia (VE)
tel-fax: 041.5500915
c.f.: 5016466026638E - p.i.: 02777030277
e-mail: studiocrch.segato@tin.it
pec: girolamo.segato@archworldpec.it
Aspiag Design - area tecnica tel. 049.9009311

PROVINCIA DI FERRARA - COMUNE DI FERRARA

Committenti:
ASPIAG SERVICE SRL
Via Buozzi Bruno n. 30 - 39100 Bolzano (BZ)
C.F./P.Iva 00882800212 - tel. 049.9009311

Progetto:
Permesso di costruire per la realizzazione delle
opere di urbanizzazione previste nel piano
urbanistico attuativo di iniziativa pubblica in
variante al POC-scheda 5ANSO4-

Elaborato
RILIEVO STRUMENTALE DELLO STATO DI FATTO

Scala: 1:500
Data: Aprile 2016

Note:
file: tav 3 rilievo, plani file: aspiag color 30% cb, foglio: A1*

Rev.	Data	Oggetto
1	-	-
2	-	-
3	-	-