




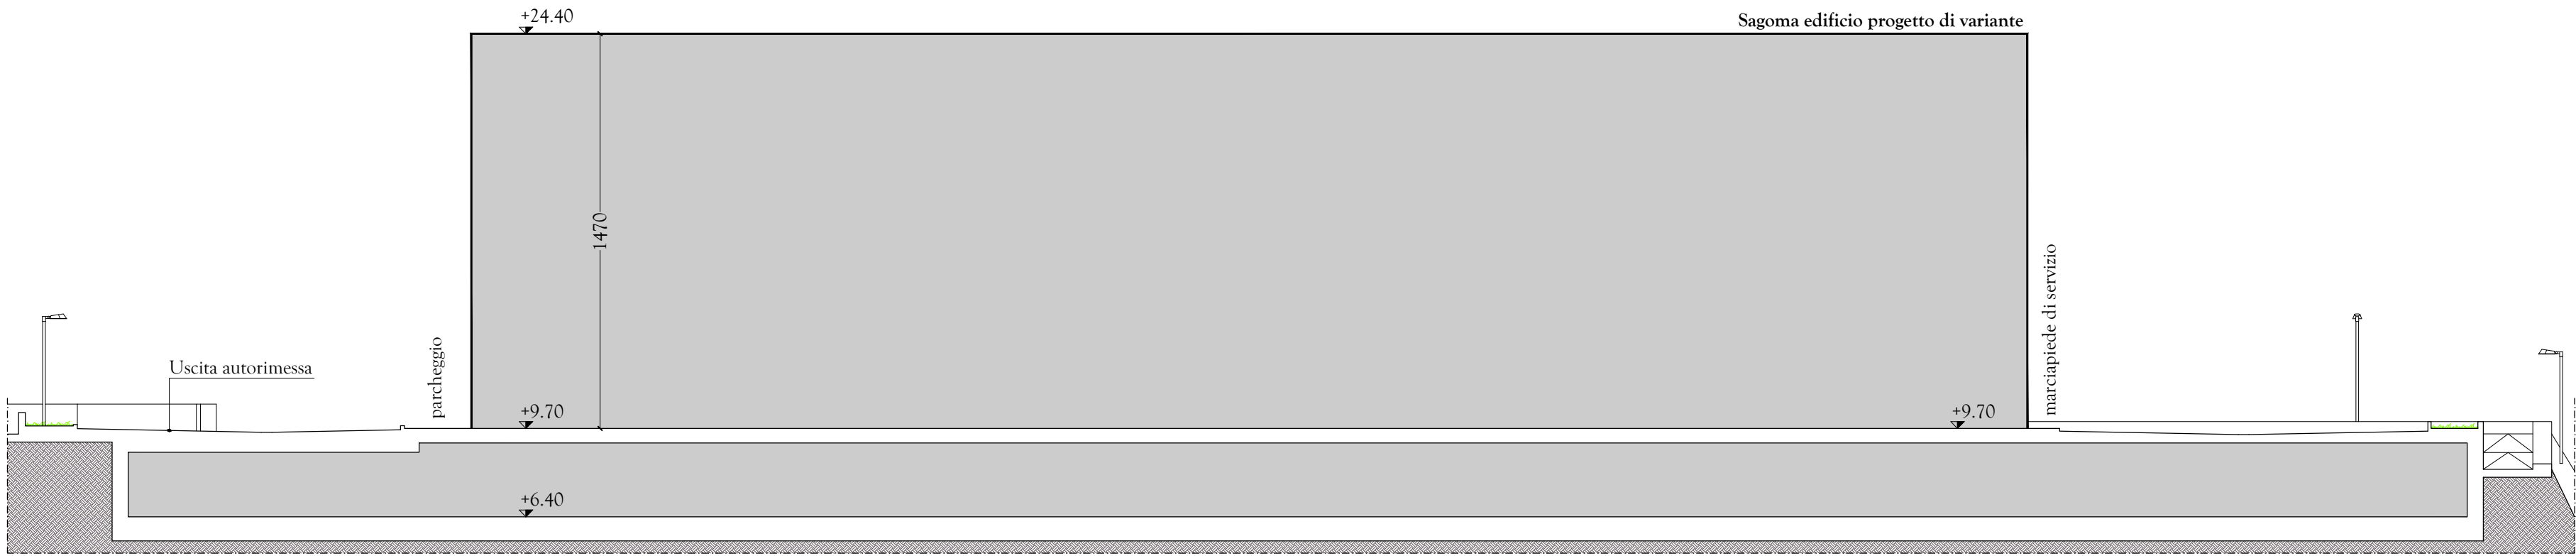

SEZIONE A-A

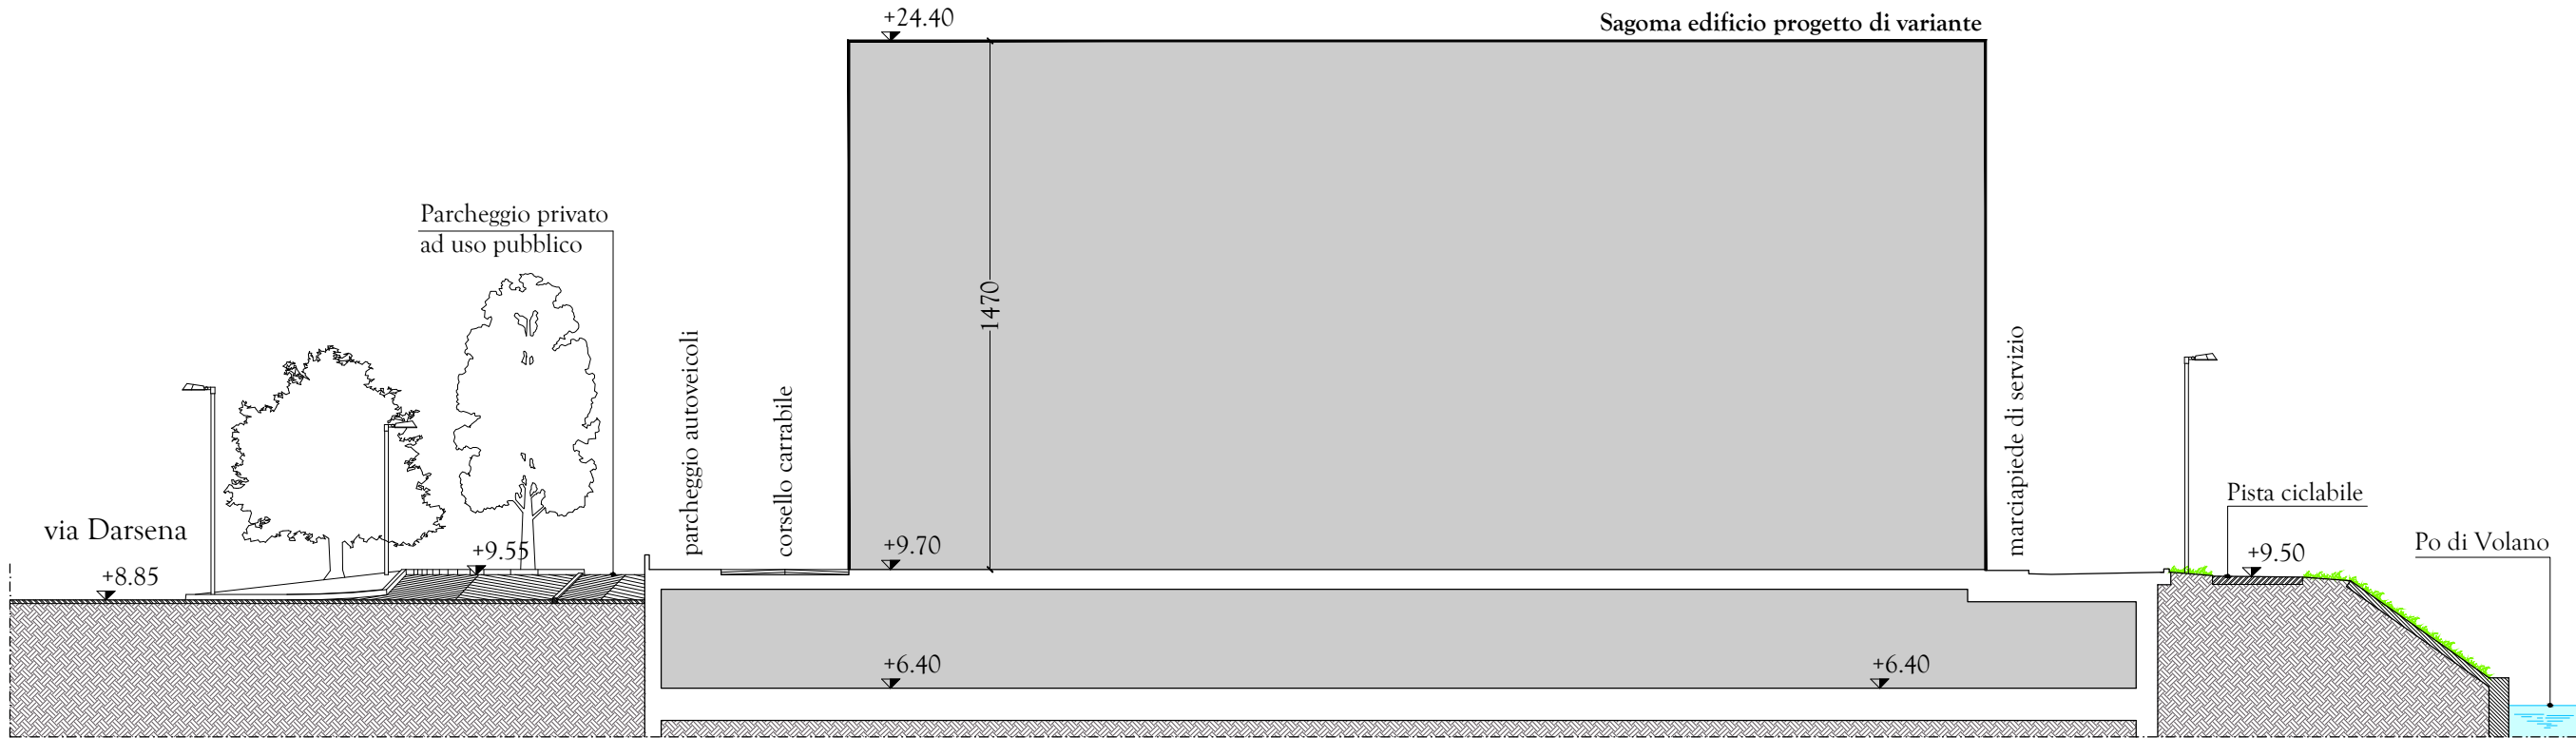

SEZIONE B-B

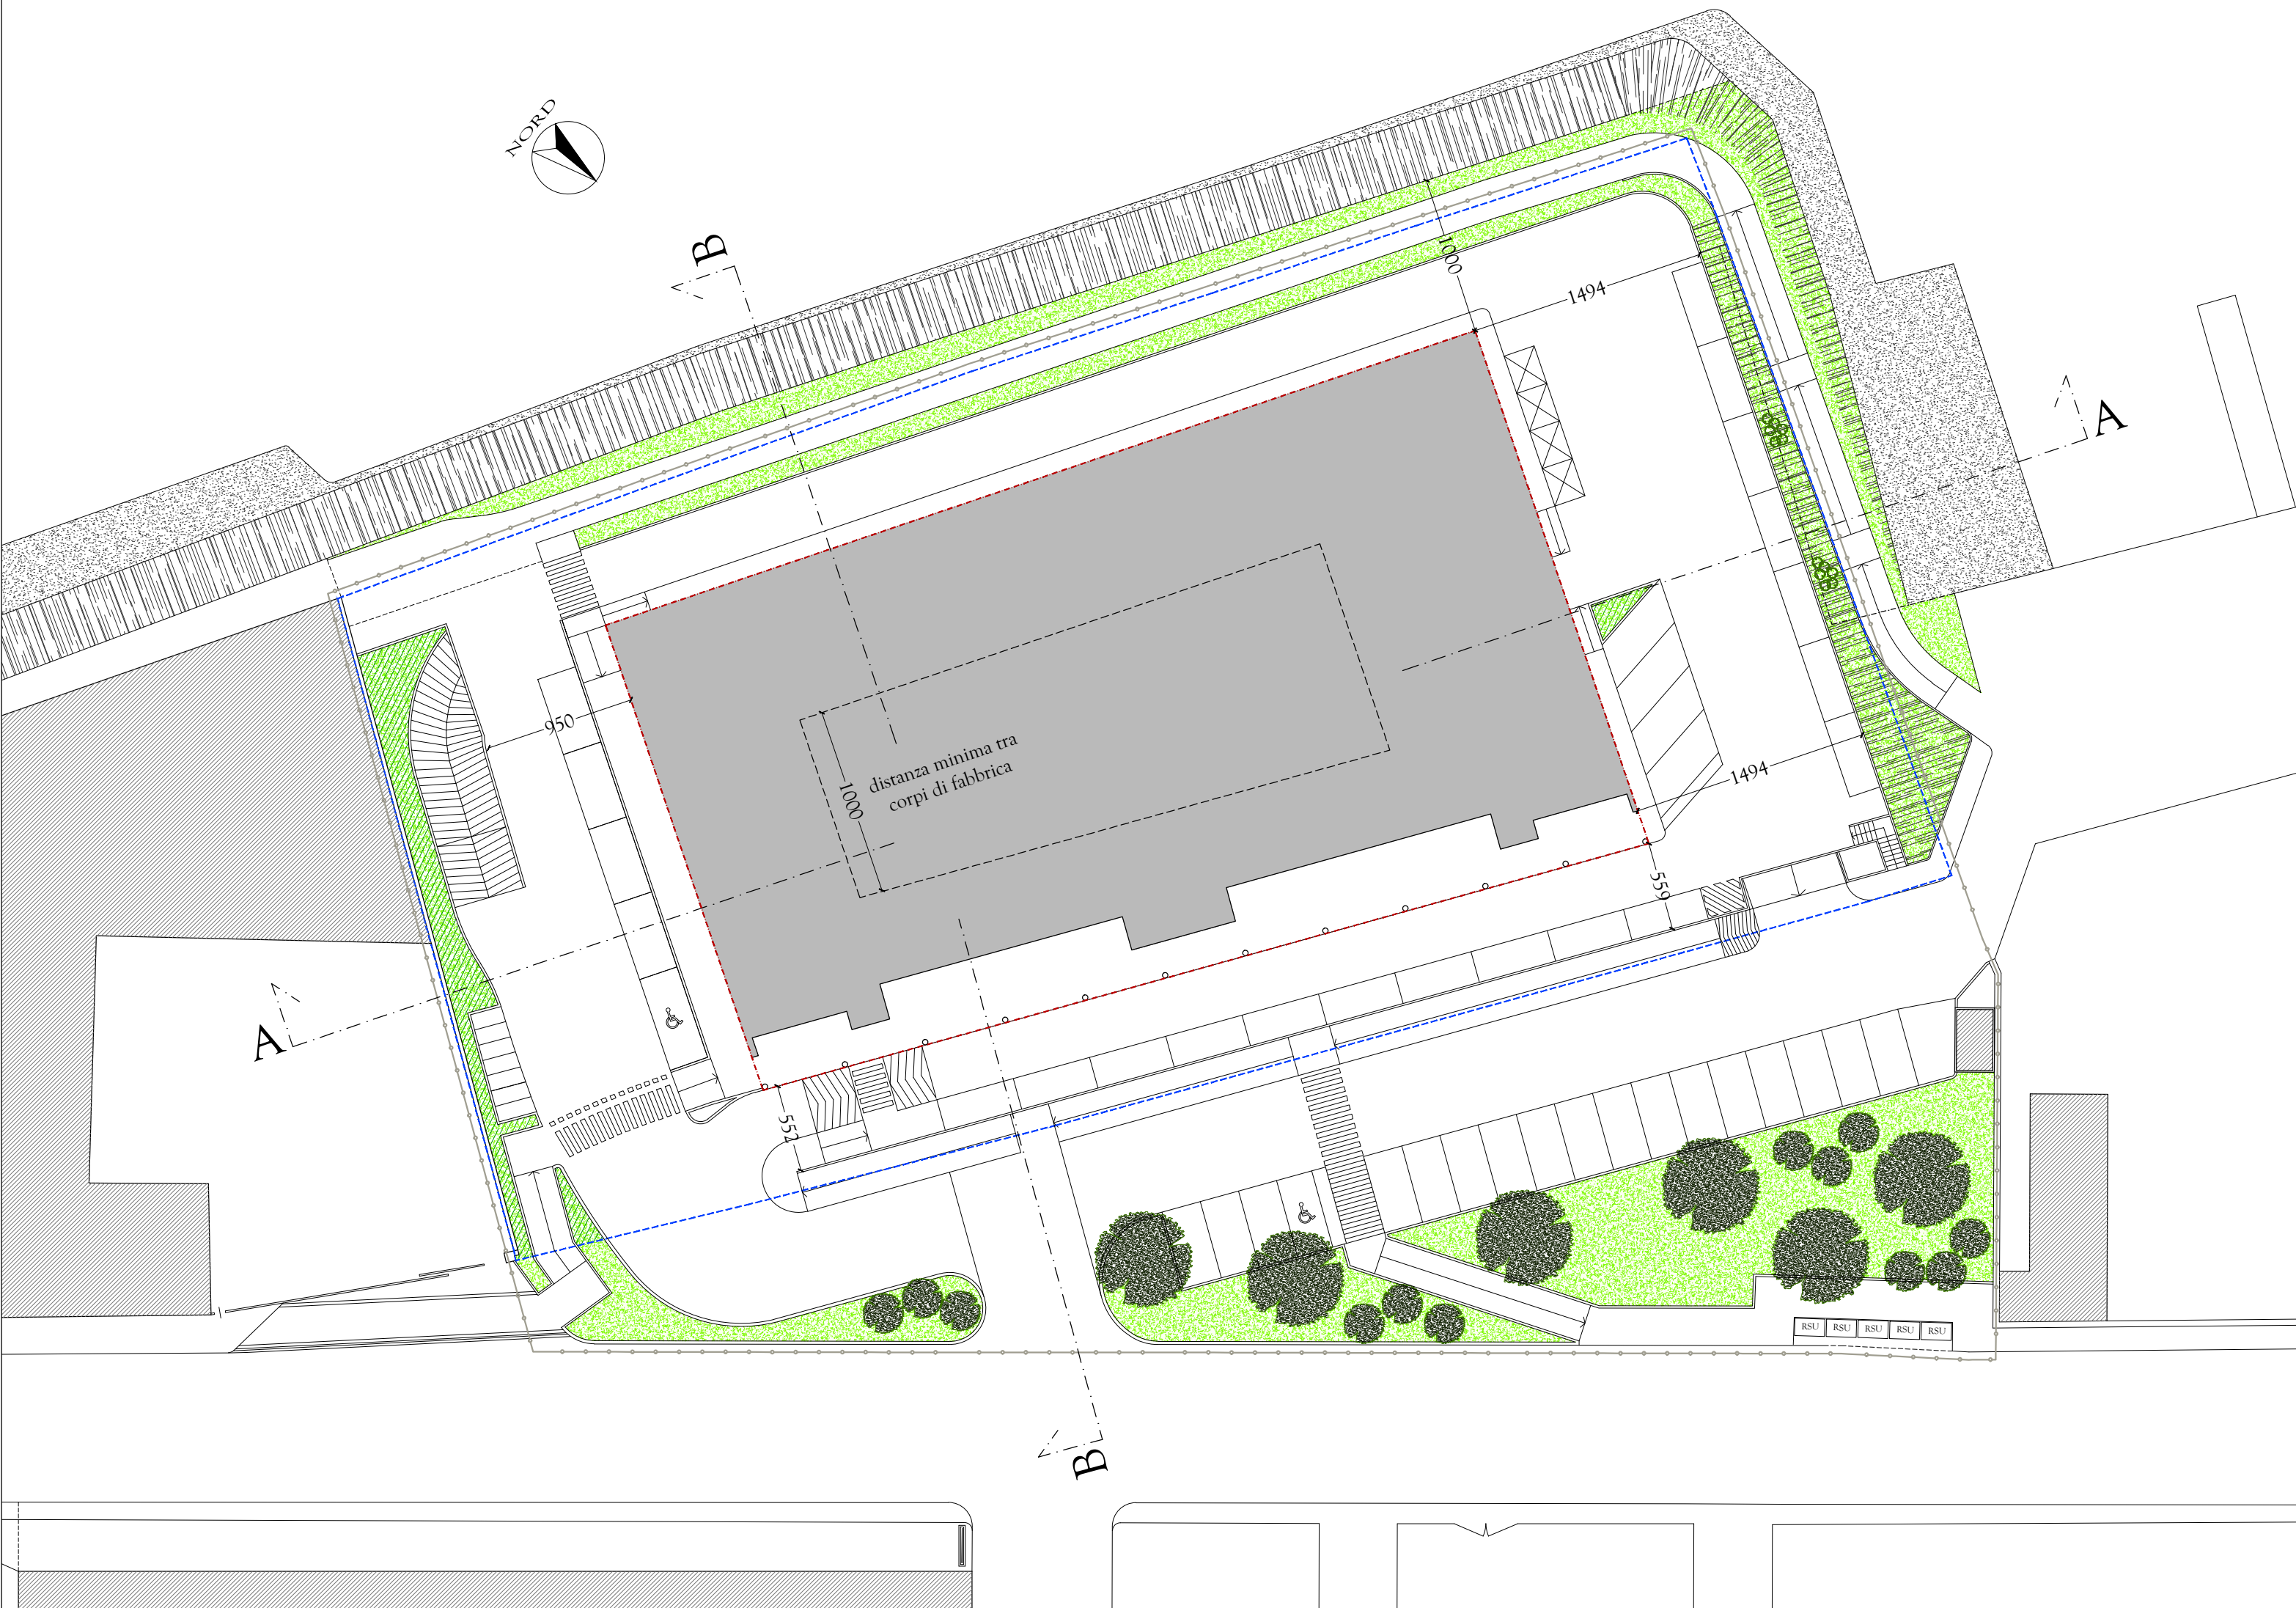

Comune:	FERRARA
Oggetto:	VARIANTE AL PIANO PARTICOLAREGGIATO DI INIZIATIVA PUBBLICA APPROVATO CON DELIBERA C.C. N. 23/ 48934 IN DATA 22/ 09/ 2003
Zona dell'intervento:	VIA DARSENA, 47 - 44122 - FERRARA
Proprietà:	Società La Darsena S.r.l. VIA G. MARCONI, 40 - 35040 - MERLANA (PD) TEL. 0535-221000 Fax 0535-19967581
Progettisti:	STUDIO A4+ - Arch. ENRICO PUGGIOLI VIA DARSENA, 67 - 44122 - FERRARA TEL. 0532-760836 Fax 0532-711297 EMAIL: enricopuggioli@yahoo.it
Stato:	PROGETTO
Elaborato:	PROFILI ALTIMETRICI
Scala:	1:200
Data:	03.06.2015
Aggiornamento:	02
Data aggiornamento:	28.07.2015
Livello Progettazione:	DEFINITIVO
Variante N.:	01

