


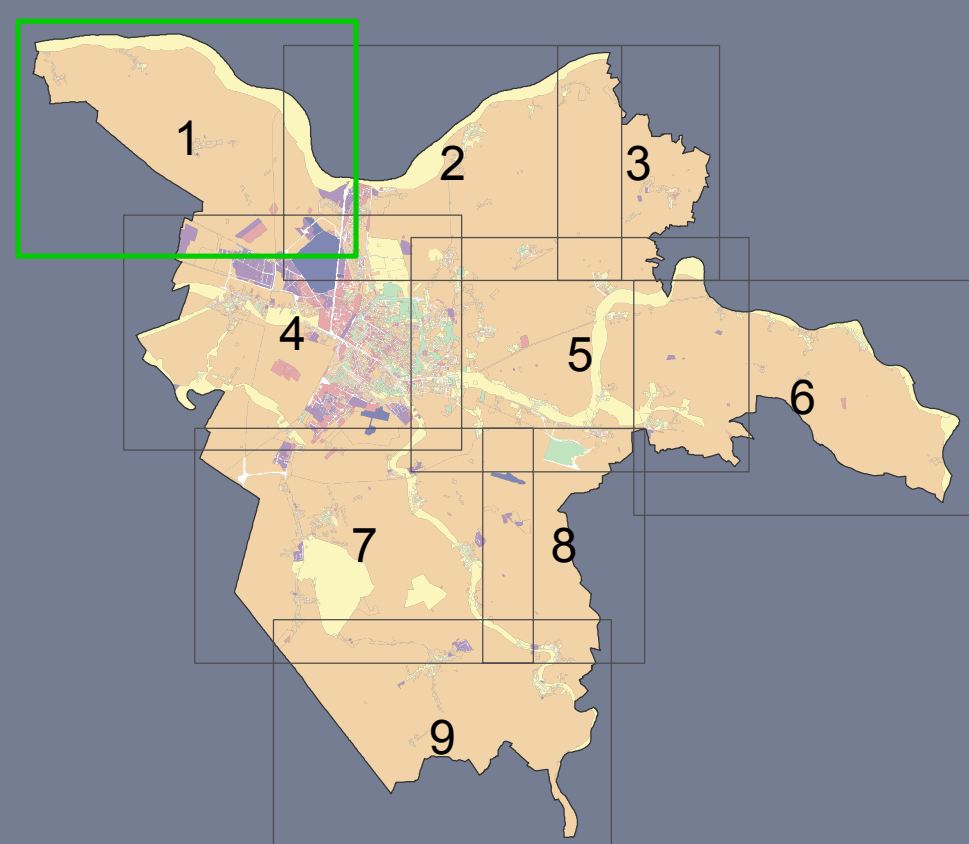

Classificazione acustica		tav. 3.1 scala 1:10.000
	adozione	approvazione
Variente di adeguamento al RUE e al 1° POC	PG 51768/15 del 09/11/2015	PG ----- del -----
Variente al 1° POC	PG ----- del -----	

Classe acustica

Classe	Descrizione
Classe I	aree particolarmente protette
Classe II	aree destinate ad uso prevalentemente residenziale
Classe III	aree di tipo misto
Classe IV	aree di intensa attivita' umana
Classe V	aree prevalentemente industriali
Classe VI	aree esclusivamente industriali

