


Approvata con delibera CC PG 21901/09 del 16/04/2009

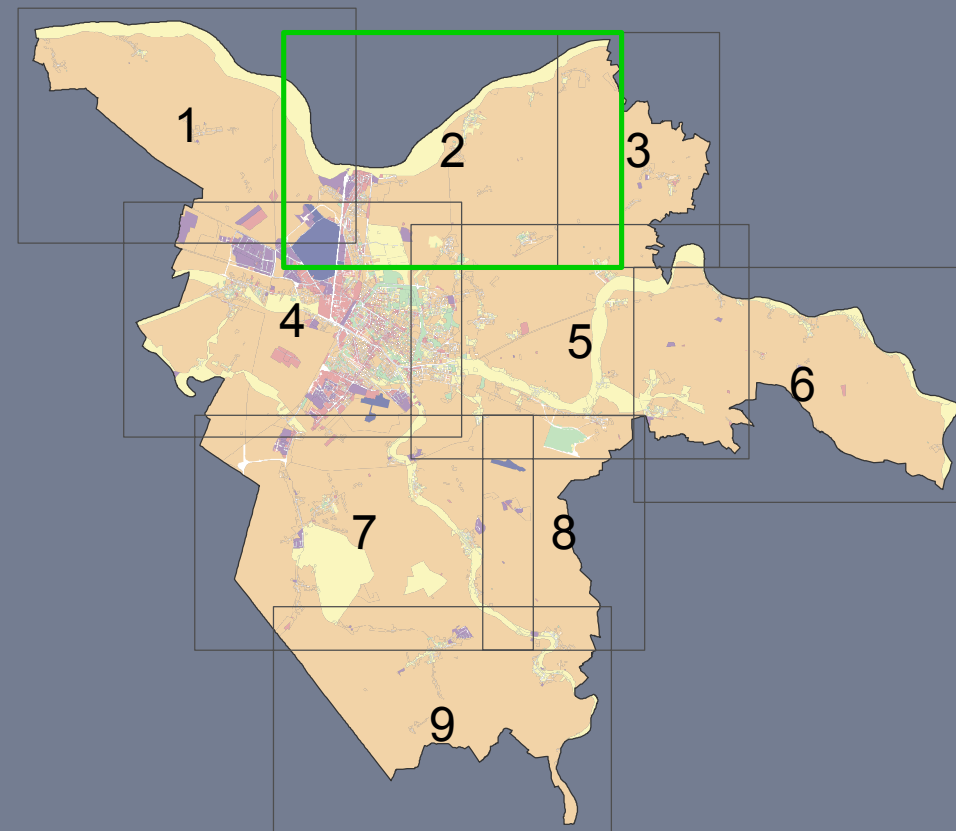

Classificazione acustica

tav.	32
------	----

3.2

scala 1:10.000

	adozione	approvazione
Variente di adeguamento al RUE e al 1° POC	PG 51768/15 del 09/11/2015	PG ----- del --/--/----
Variente al 1° POC	PG ----- del --/--/----	

Classe I - aree particolarmente protette

Classe II - aree destinate ad uso prevalentemente residenziale

Classe III - aree di tipo misto

Classe IV - aree di intensa attivita' umana

Classe V - aree prevalentemente industriali

n. salto : conflitti da inserire nel Piano di risanamento