


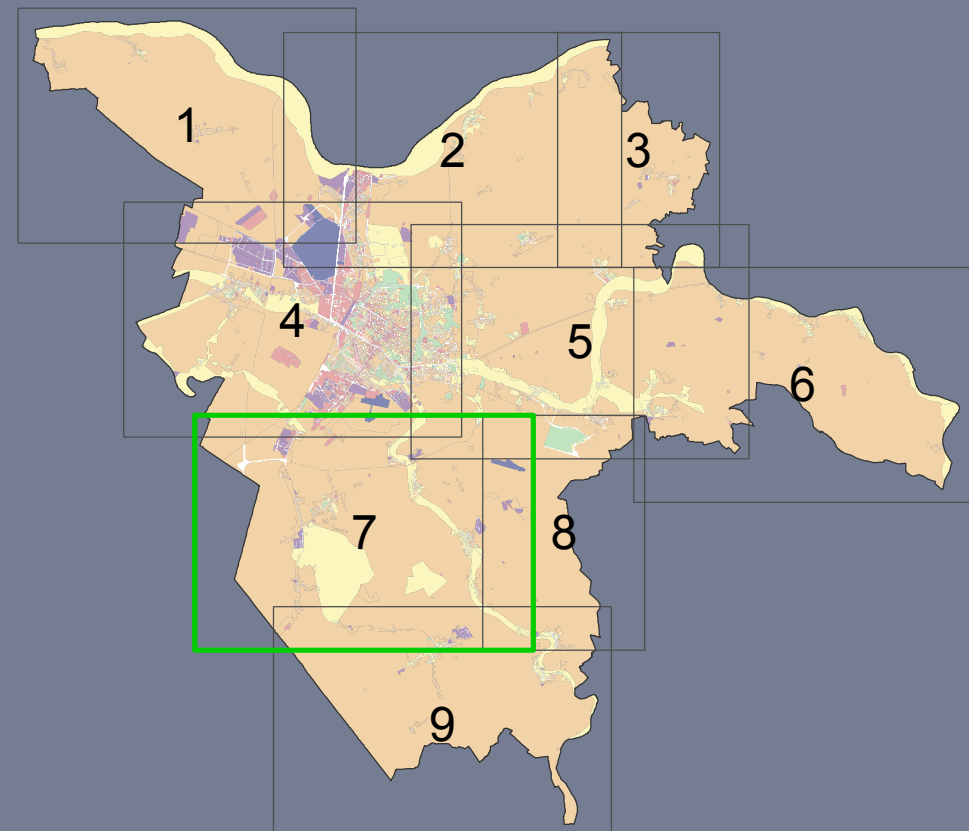

Classificazione acustica		tav. 3.7 scala 1:10.000
	adozione	approvazione
Variante di adeguamento al RUE e al 1° POC	PG 51768/15 del 09/11/2015	PG ----- del -----
Variante al 1° POC	PG ----- del -----	

Classe I - aree particolarmente protette

Classe II - aree destinate ad uso prevalentemente residenziale

Classe III - aree di tipo misto

Classe IV - aree di intensa attivita' umana

Classe V - aree prevalentemente industriali

n. salto : conflitti da inserire nel Piano di risanamento
n. salto : conflitti che non richiedono inserimento nel Piano di risanamento

