



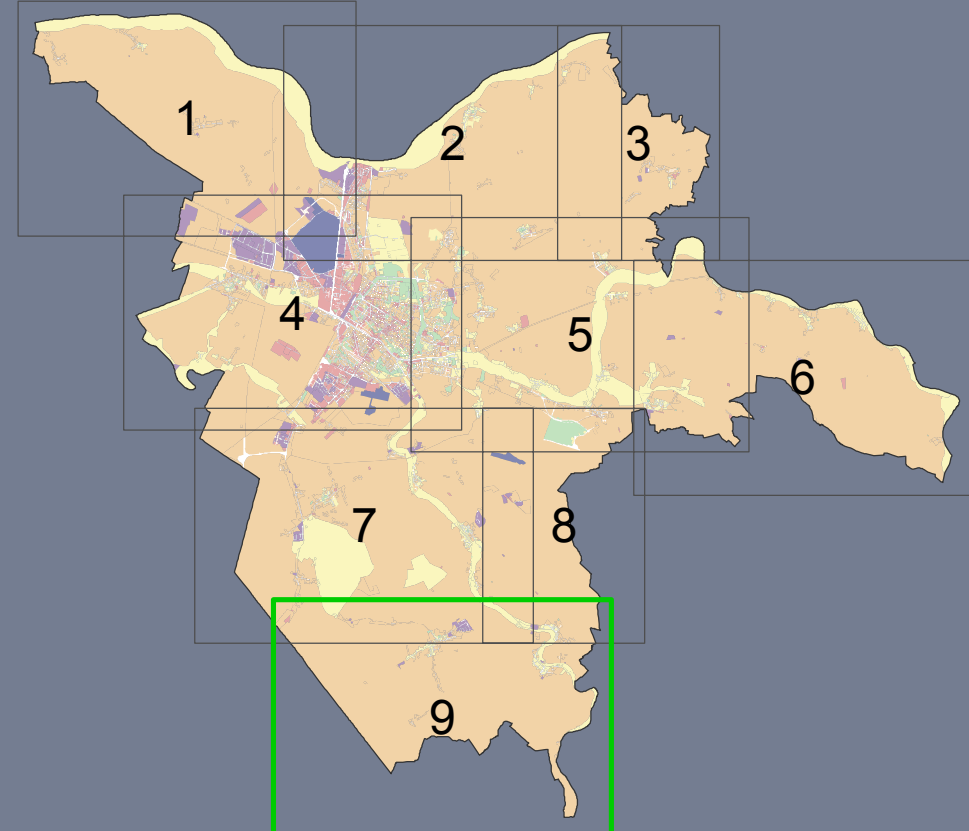

Classificazione acustica		tav. 3.9 scala 1:10.000
	adozione	approvazione
Variente di adeguamento al RUE e al 1° POC	PG 51768/15 del 09/11/2015	PG ----- del -/-/-
Variente al 1° POC	PG ----- del -/-/-	

Classe acustica

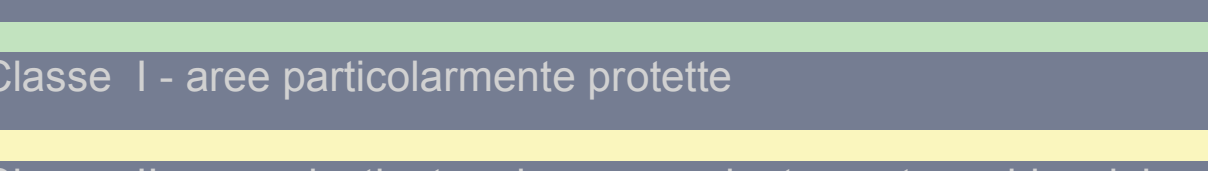

Classe	Descrizione
Classe I	aree particolarmente protette
Classe II	aree destinate ad uso prevalentemente residenziale
Classe III	aree di tipo misto
Classe IV	aree di intensa attività umana
Classe V	aree prevalentemente industriali
Classe VI	aree esclusivamente industriali

n. salto : conflitti da inserire nel Piano di risanamento
n. salto : conflitti che non richiedono inserimento nel Piano di risanamento