

LEGENDA

 Perimetro comparto

 Perimetro area extra-comparto

UMI x UMI (Unità Minima d'Intervento)


 Rete telefonica su suolo pubblico di progetto

 Rete elettrica su suolo pubblico di progetto

 Rete telefonica su suolo privato di progetto

 Rete elettrica su suolo privato di progetto

 Rete telefonica esistente (posizione da verificare con il gestore)

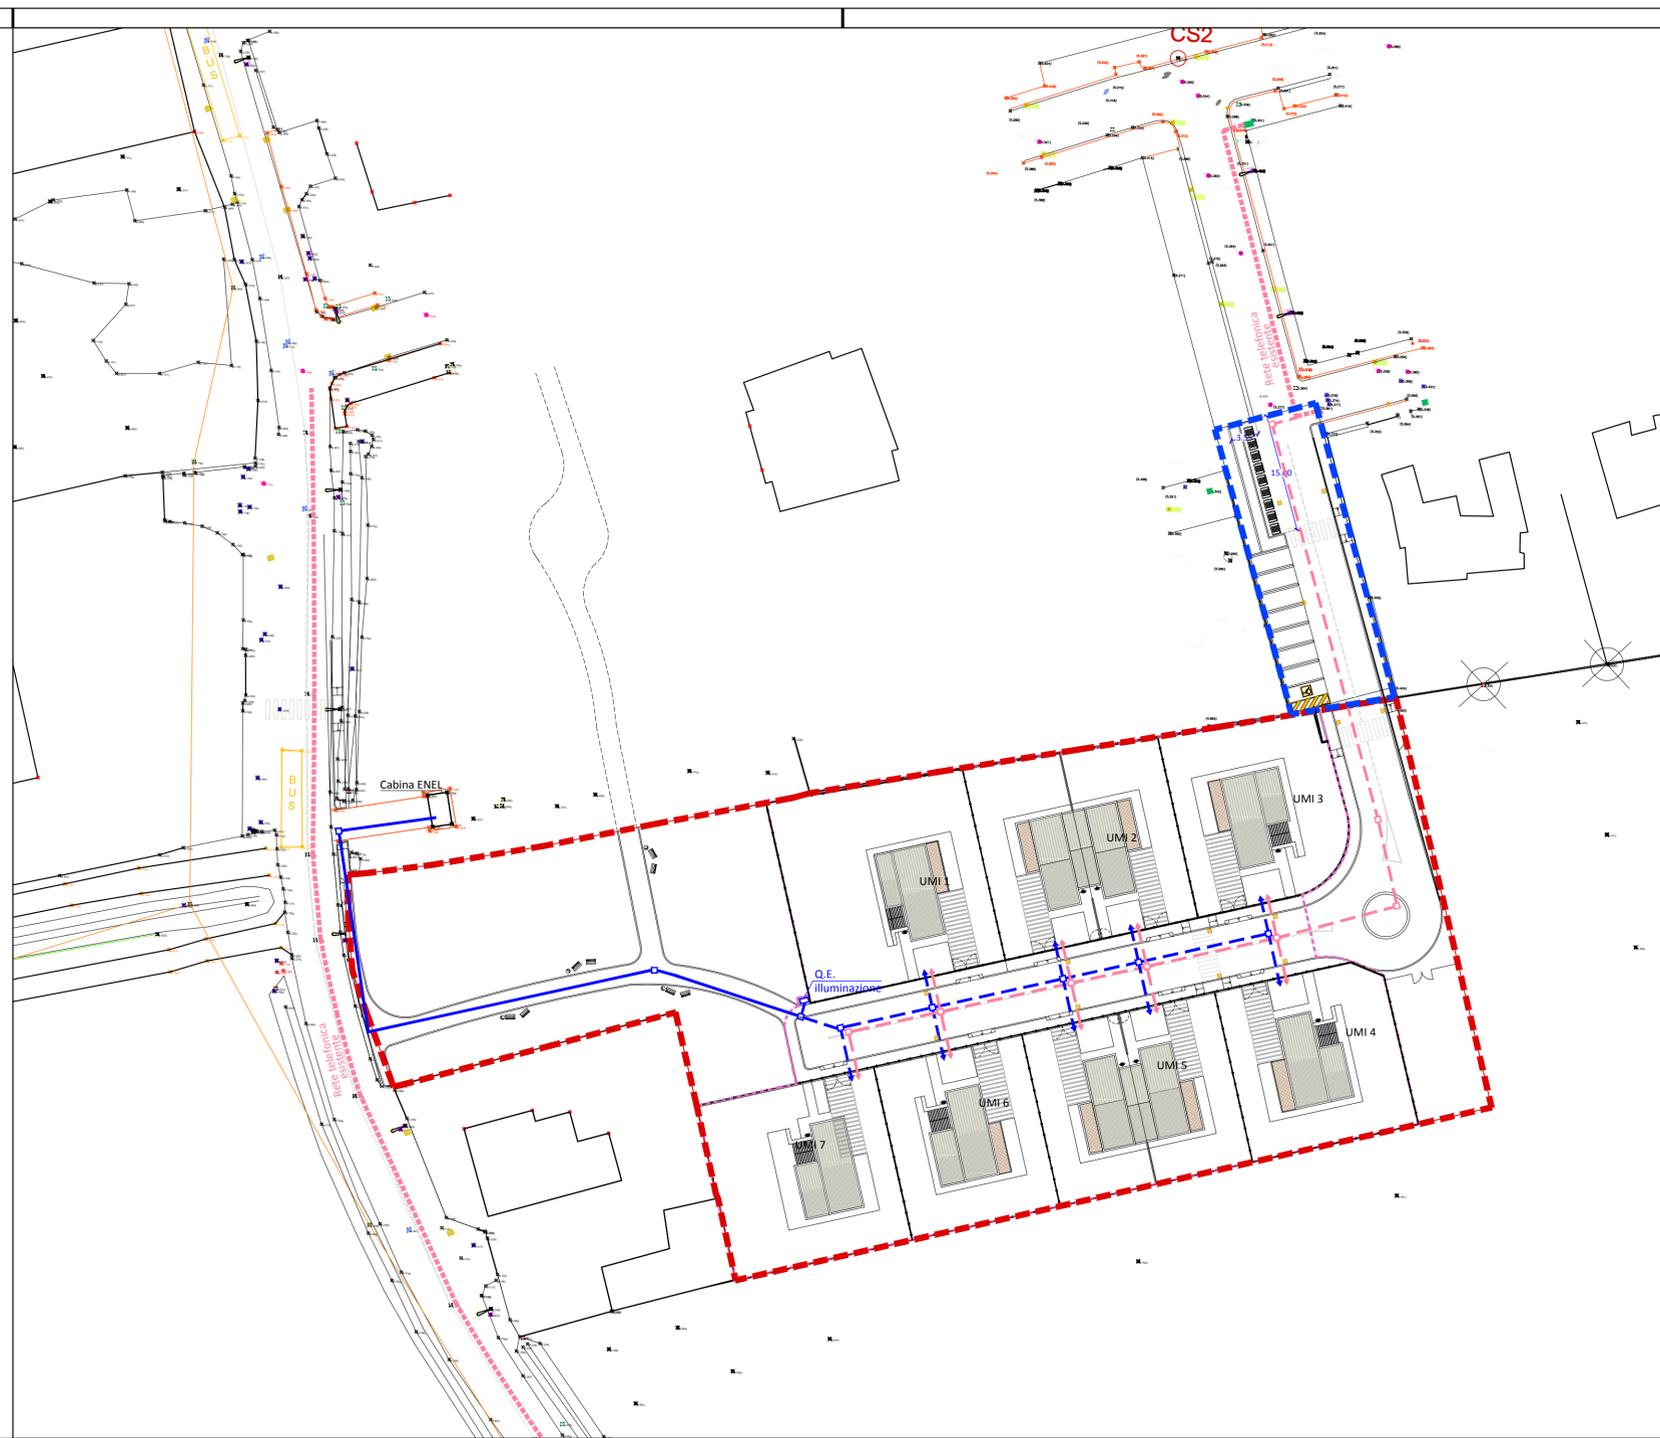

N.B. Le quote altimetriche e planimetriche sono indicative e non prescrittive; potranno subire lievi modifiche nelle successive fasi progettuali (definitivo - esecutivo).



Comune di Ferrara

Servizio Qualità edilizia  
Piazza del Municipio, 21  
44121 - Ferrara

PIANO URBANISTICO ATTUATIVO  
RELATIVO ALL'AREA DI PONTETRAVAGLI - VIA PIOPPA  
SCHEDA DI POC 7ANS-04

PUA  
P I A N O  
U R B A N I S T I C O  
A T T U A T I V O



La Proprietà  
MIMA MARCHETTI  
Via Ercole Primo D'Este, 70  
40400 FERRARA

La Proprietà  
PAROFIN s.r.l.  
Via Pietro Mascagni, 1  
20122 MILANO

Protocollo Off. Tecnico



Via San Felice 21 40122 Bologna ITALY  
tel. +39 051.2912911 fax +39 051.239714  
Via Treviso, 18 - 31020 - San Vendemiano (TV)  
tel. +39.0438.412433 fax. +39.0438.429000  
ingn@mateng.it mateng@legalmail.it

Direttore Tecnico Settore Edilizia: Arch. Mario Zuccotti  
Progettista Responsabile: Arch. Stefano Silvagni  
Progettista Architettonico: Arch. Arturo Augelletta  
Progettista OO. UU.: Ing. Franco Di Biase  
Rilievo: Geom. Luca Paladino  
Geologo Studio System: Geol. Emanuele Stevanin  
Progetto del verde: Agr. Fabio Tunioli  
Consulente per la progettazione paesaggistica: Dott.ssa Caterina Zanella  
Collaborazioni: Arch. Federica Merola

TITOLO ELABORATO

Progetto:  
Opere di urbanizzazione  
Rete elettrica e telefonica

ELABORATO

13

SCALA

1:500

LAVORO

PARO15032

N.	DESCRIZIONE	DATA	REDATTO	VERIFICATO	APPROVATO
1	RETE ELETTRICA E TELEFONICA	31_07_2015	AM	AA	MZ
2	RETE ELETTRICA E TELEFONICA	05_03_2016	FM	AA	MZ
3					
4					