



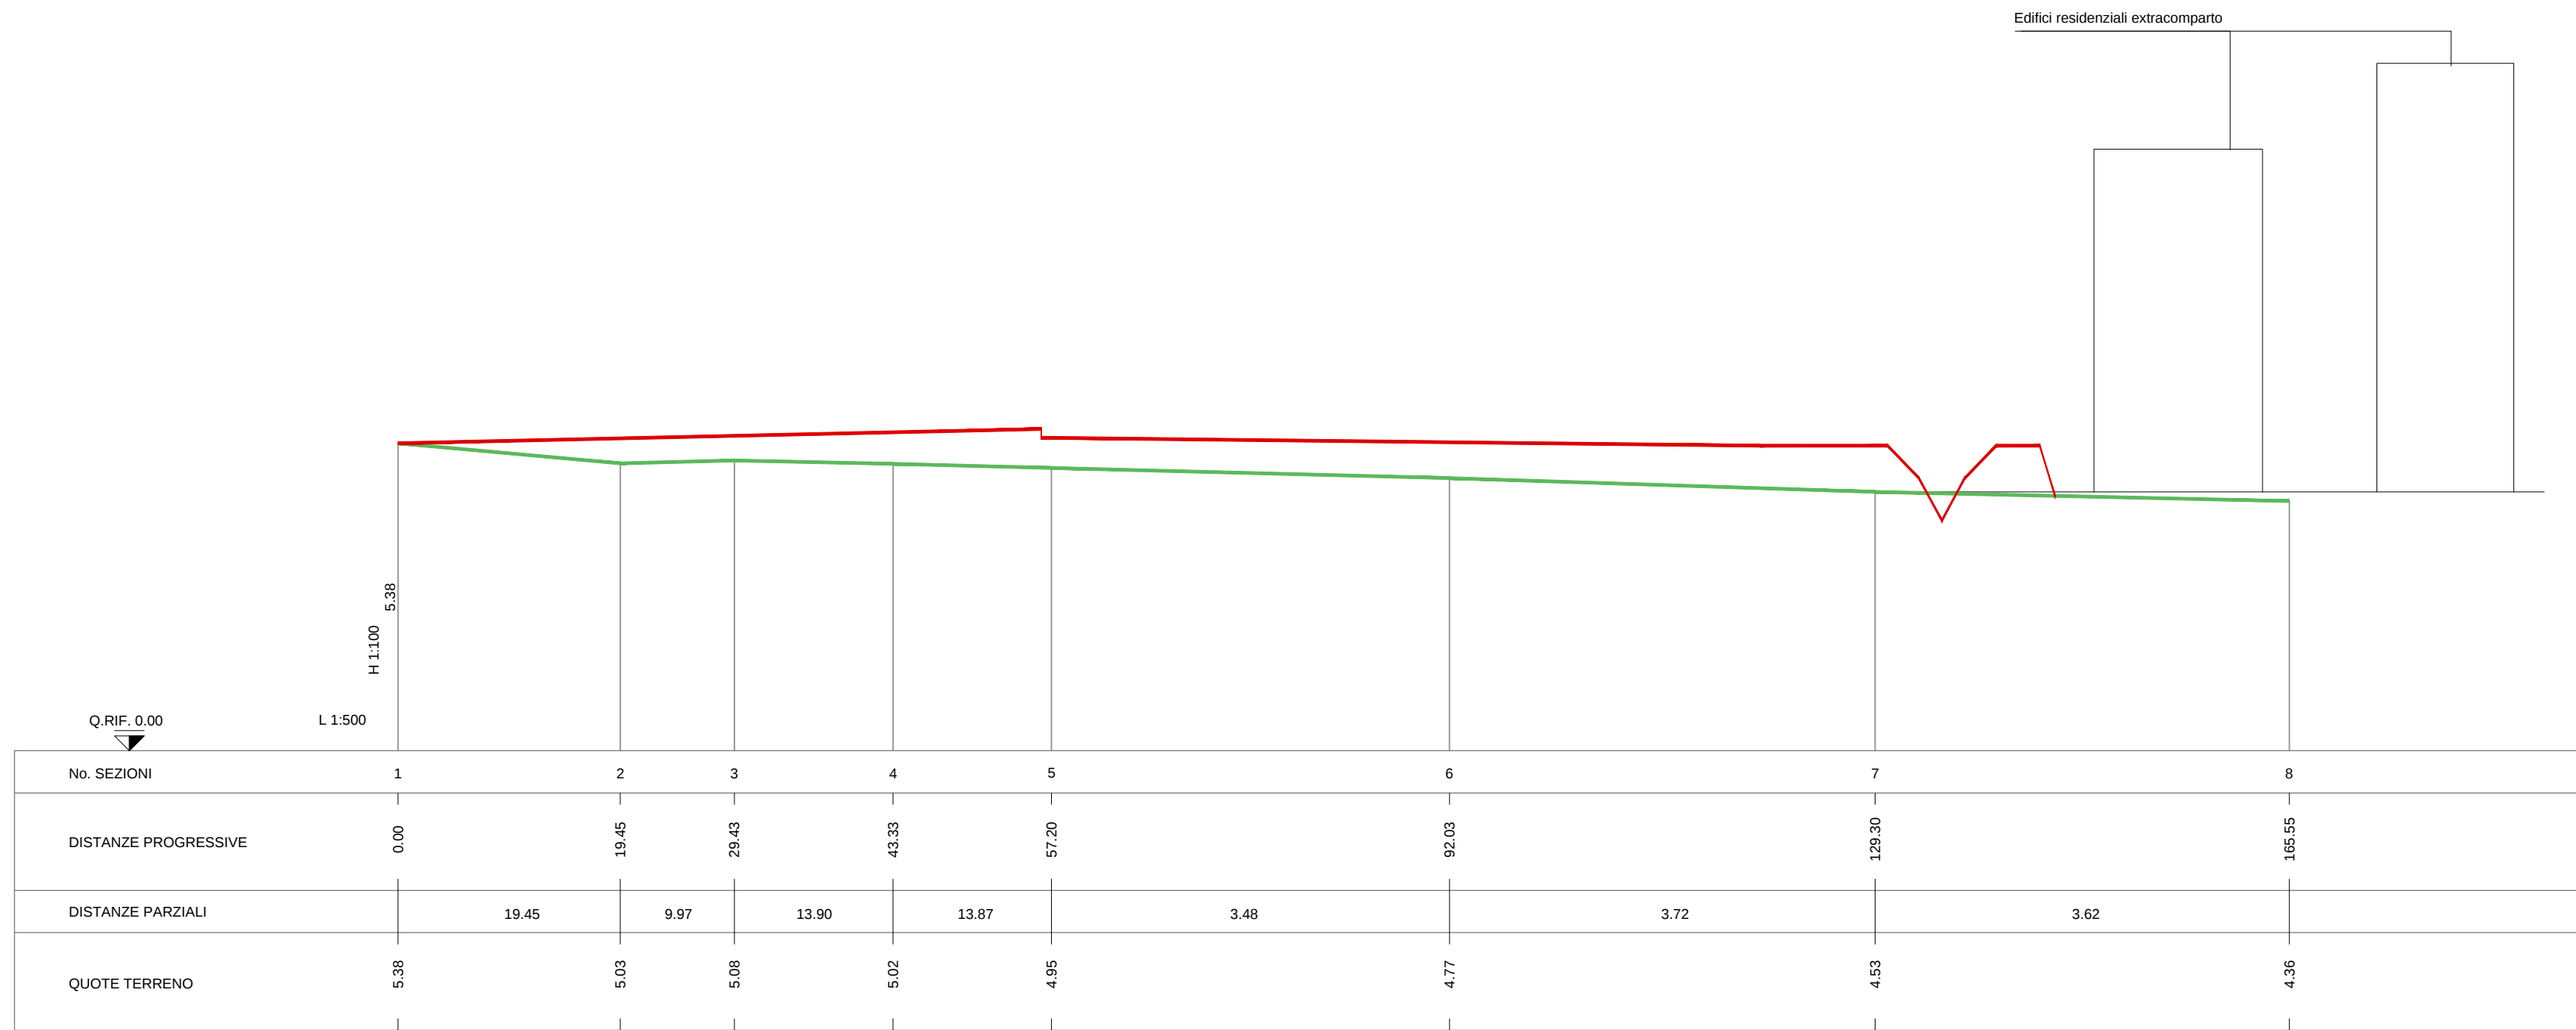


Profilo longitudinale A-A

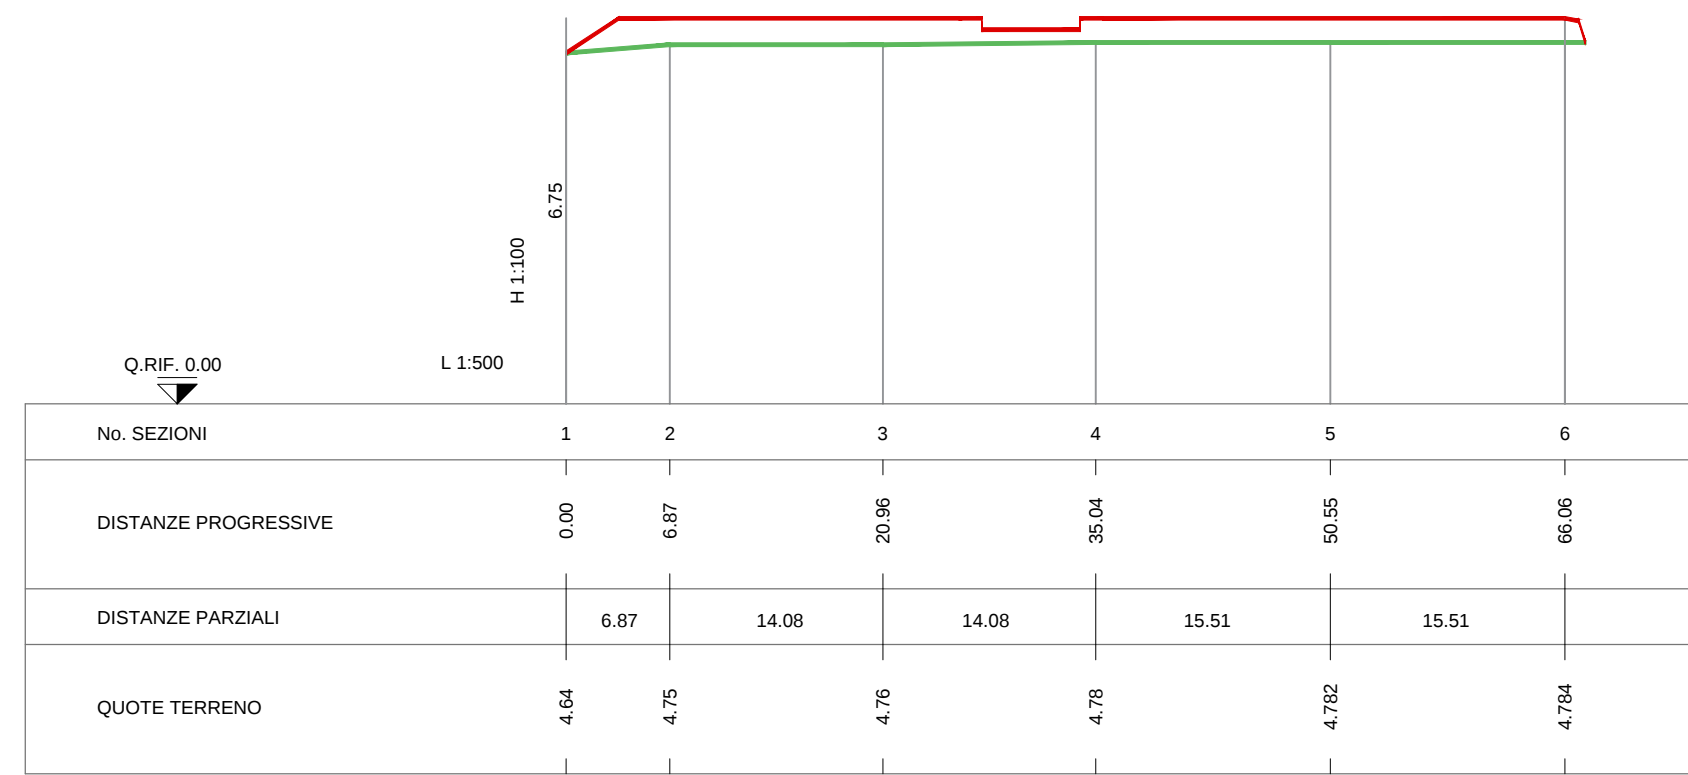




Profilo trasversale B-B



Elaborazione grafica profilo A-A

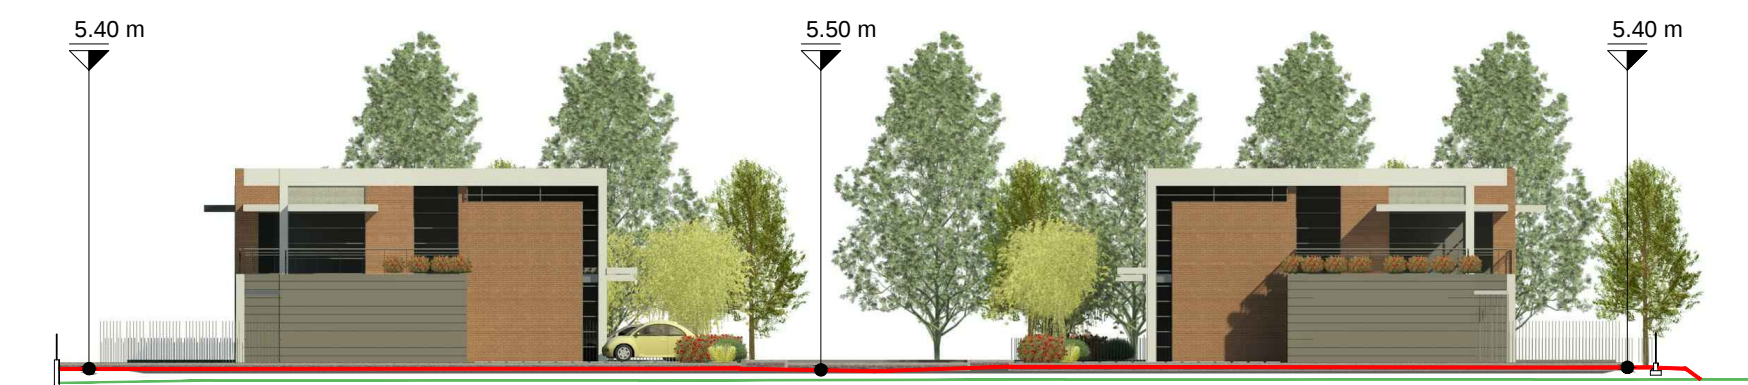

Elaborazione grafica profilo B-B

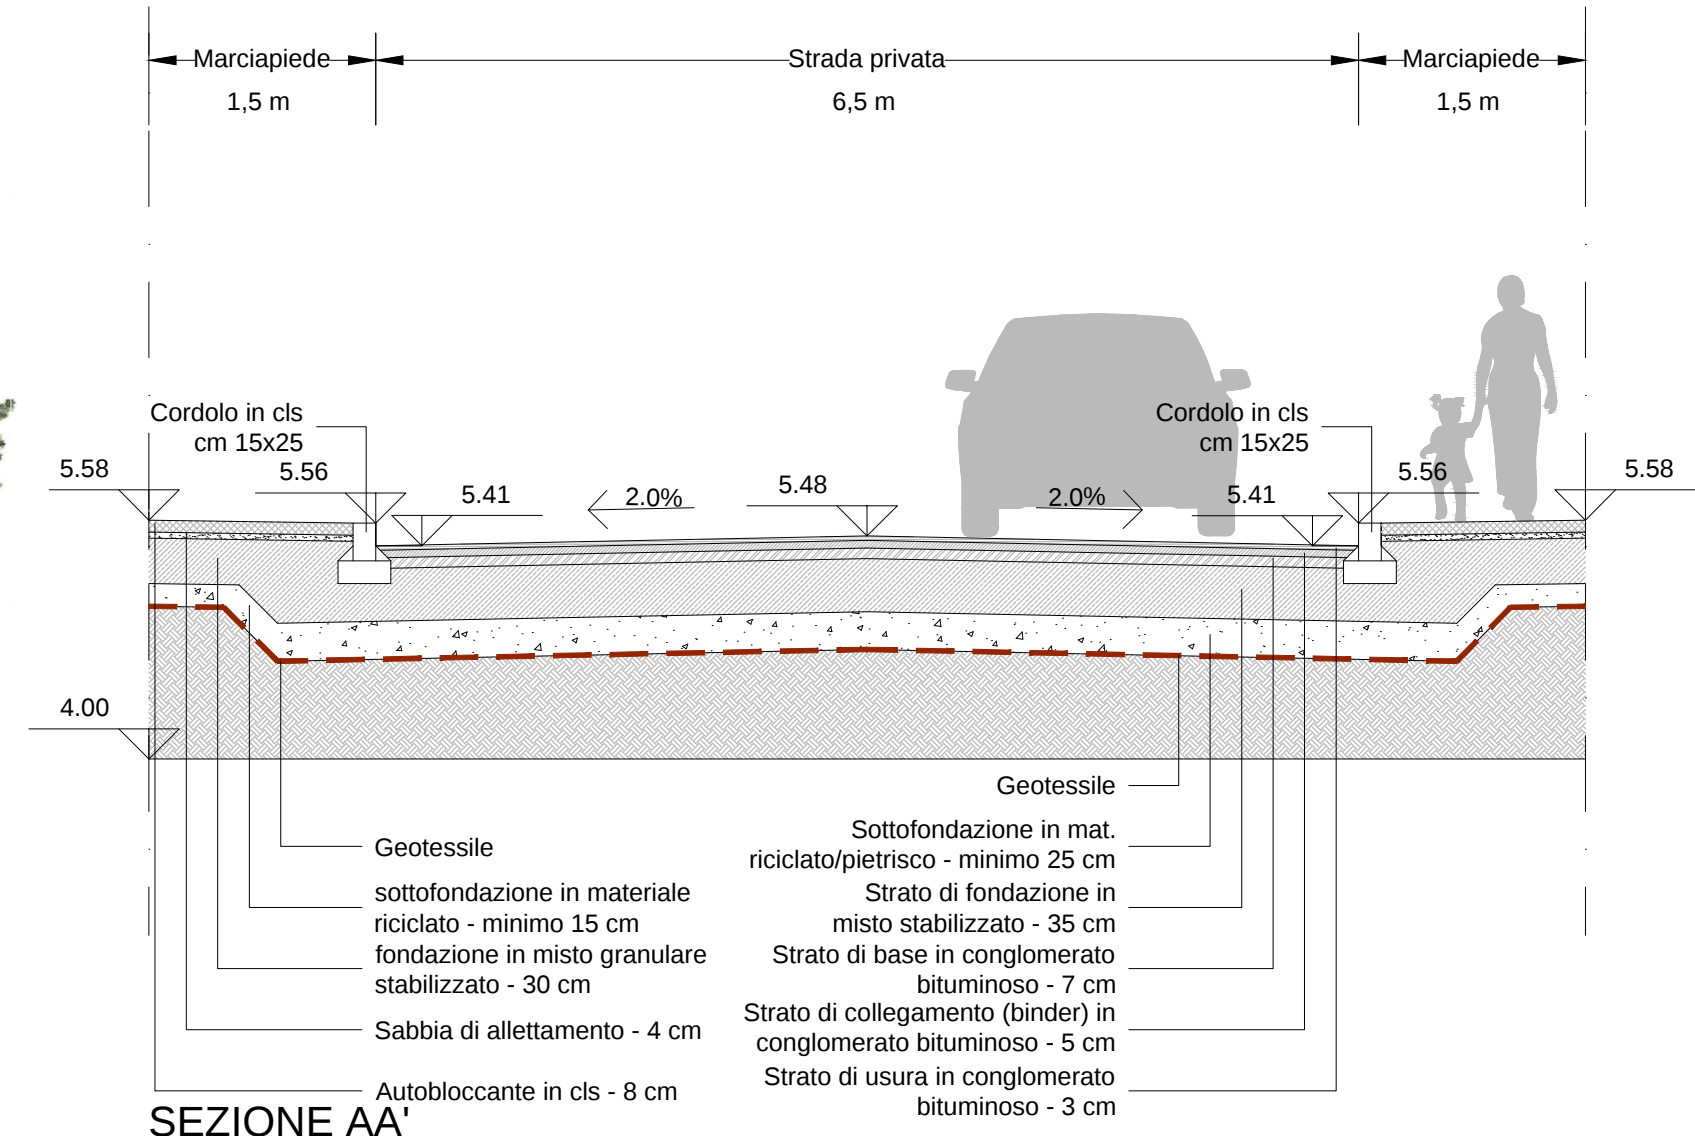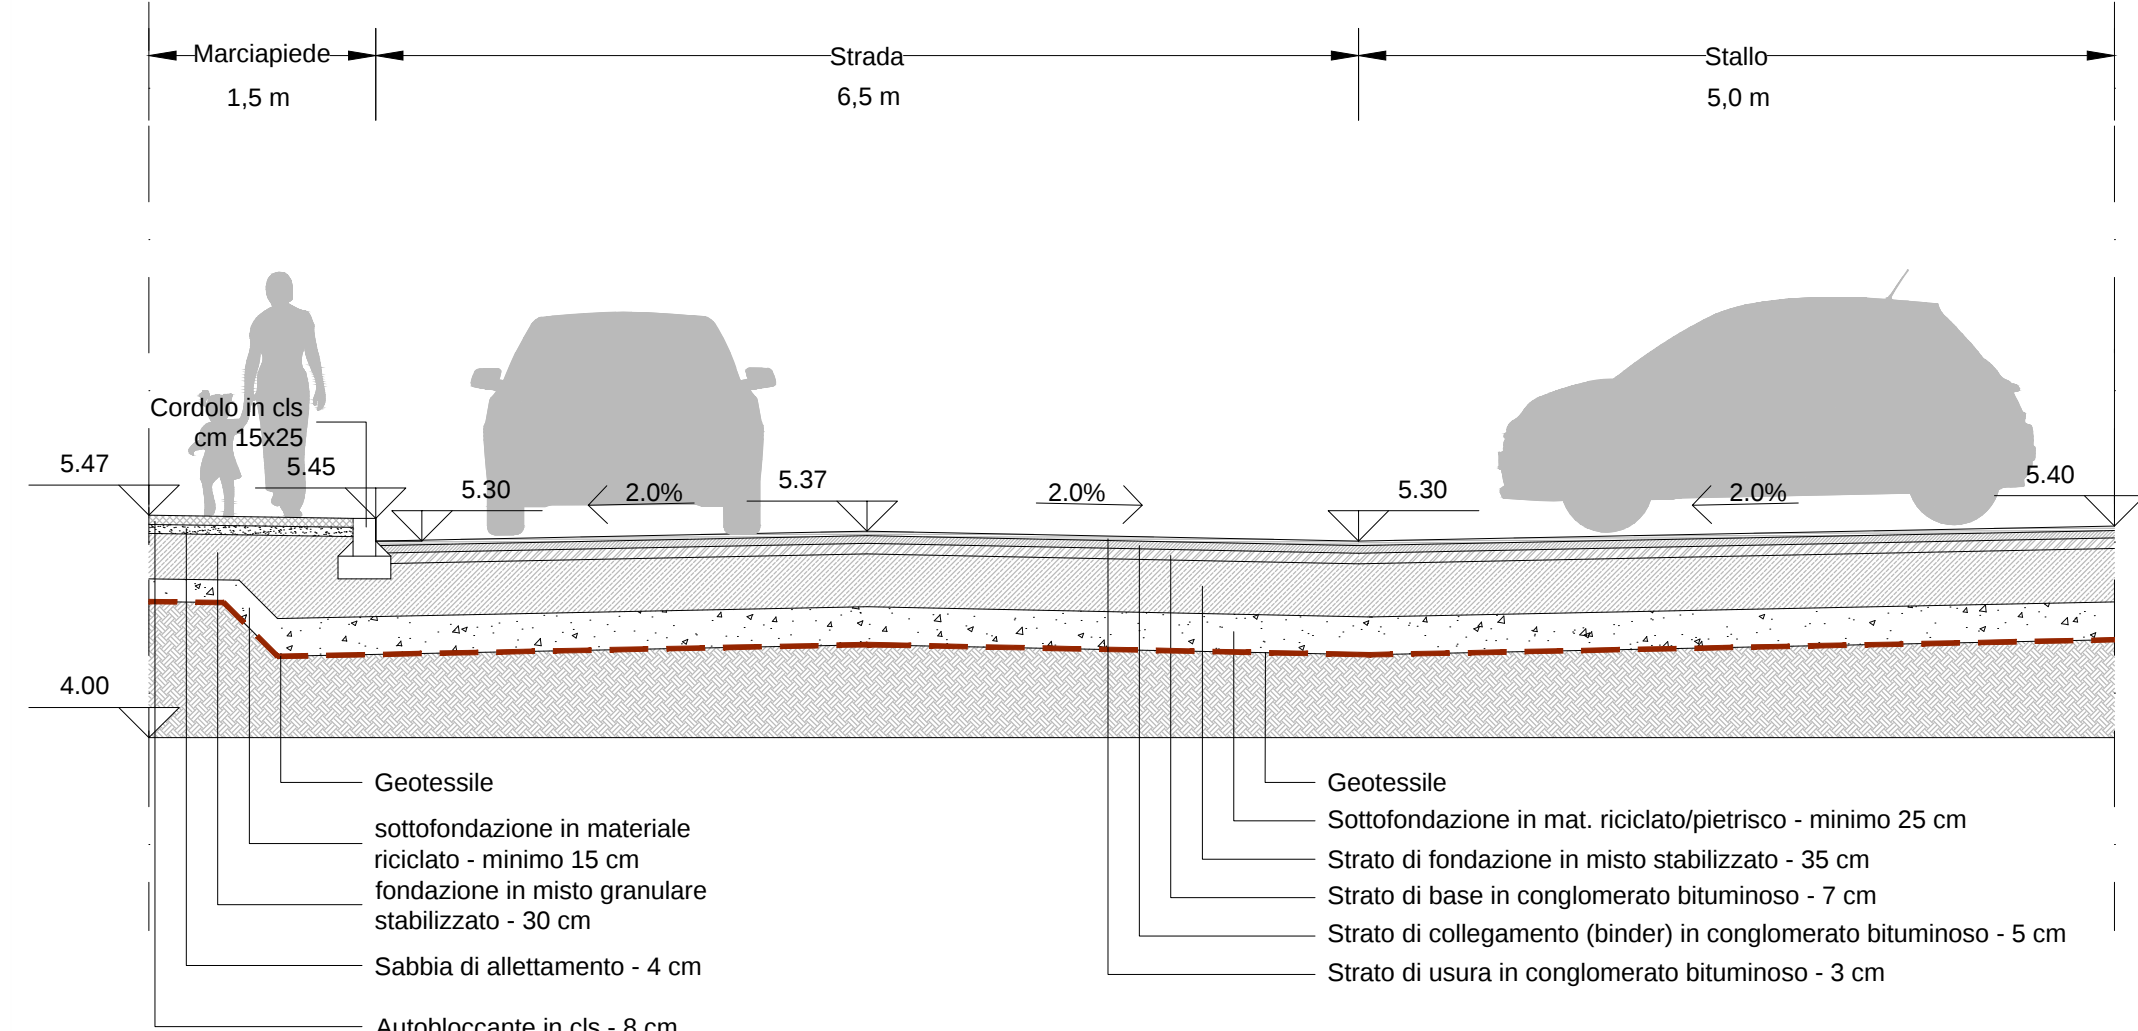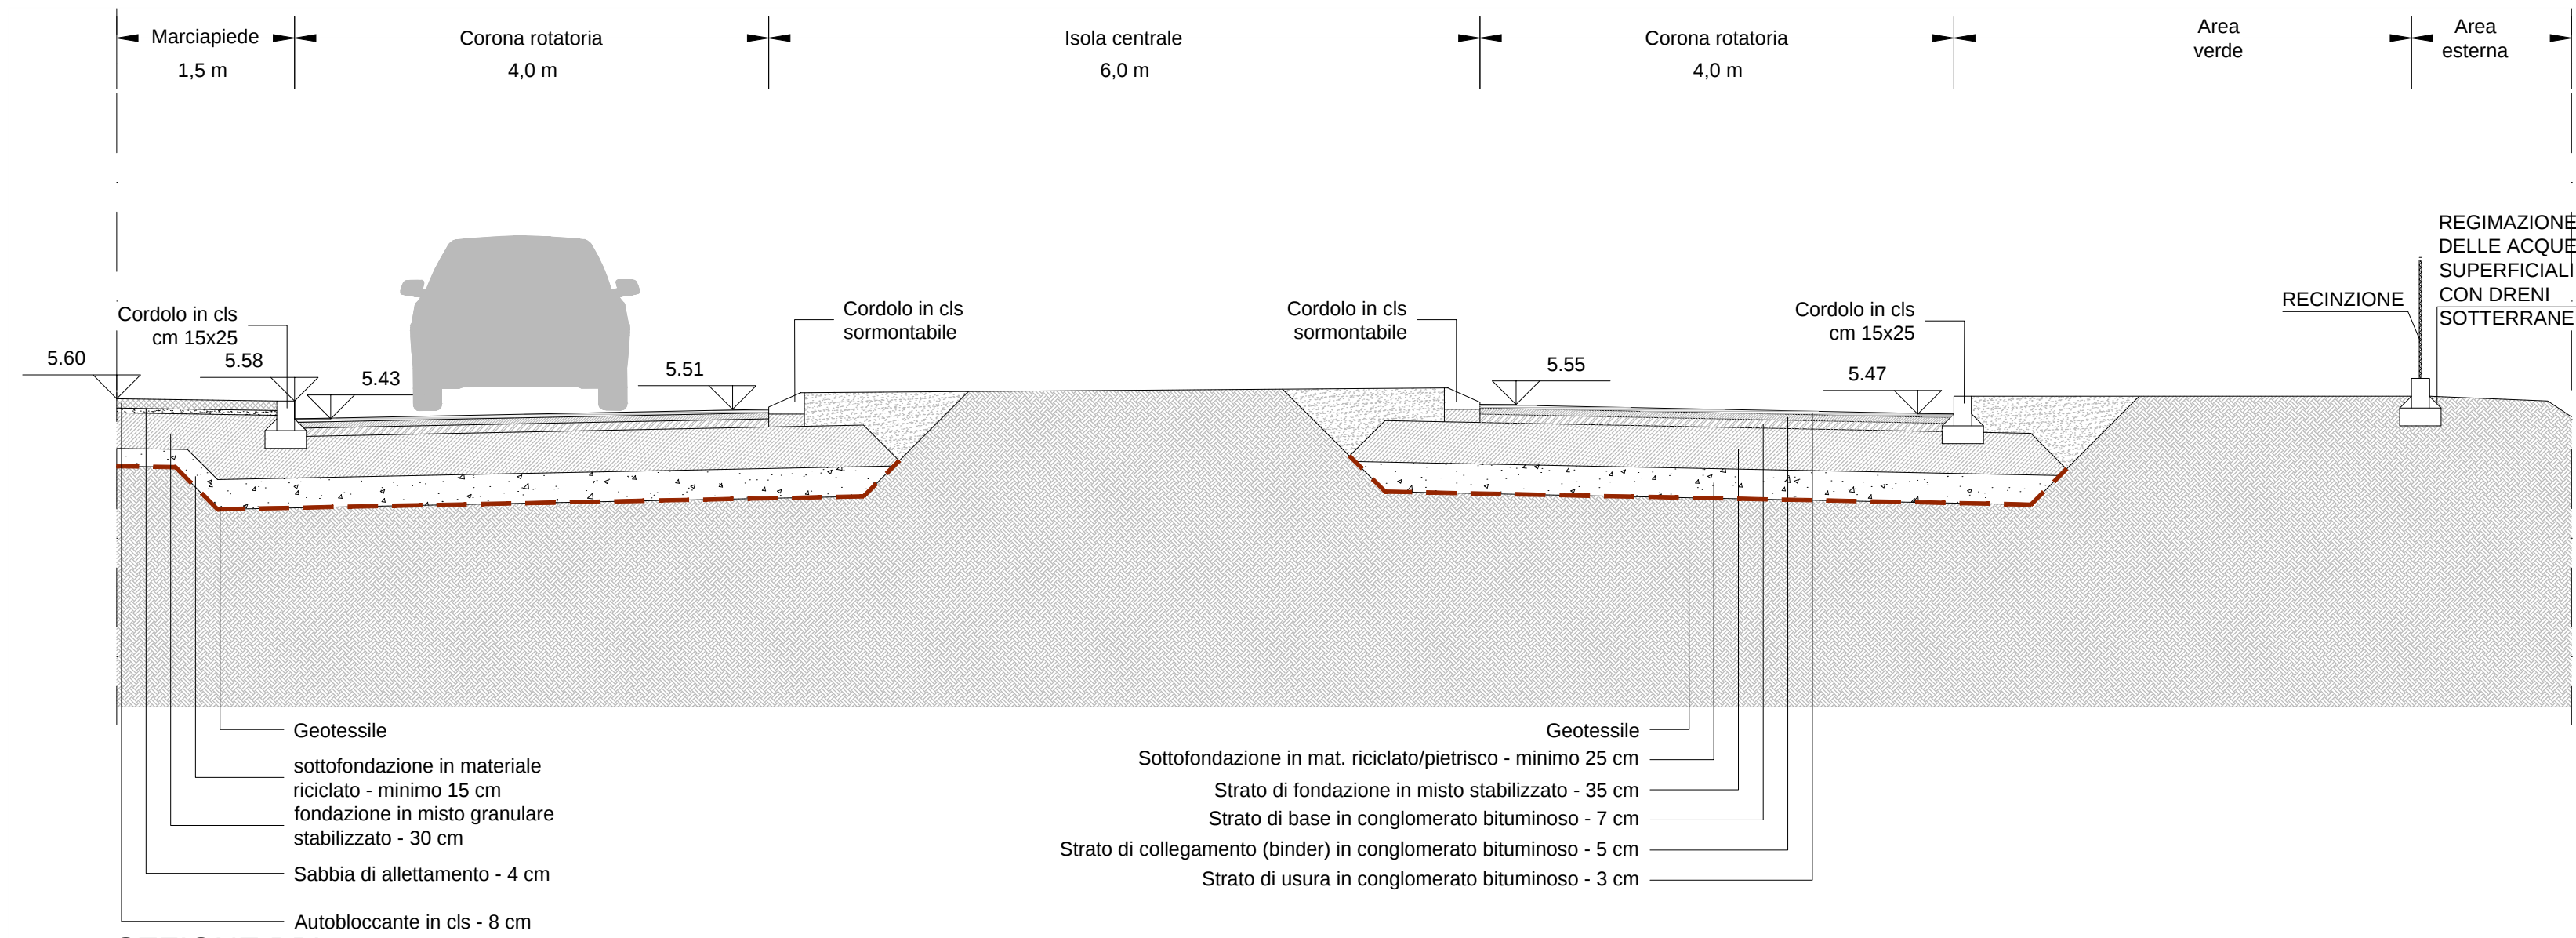

PIANO URBANISTICO ATTUATIVO
RELATIVO ALL'AREA DI PONTETRAVAGLI - VIA PIOPPA
SCHEDA DI POC 7ANS-04

PUA
PIANO URBANISTICO ATTUATIVO



La Proprietà
MIMA MARCHETTI
Via Ercole Primo D'Este, 70
40400 FERRARA

La Proprietà
PAROFIN s.r.l.
Via Pietro Mascagni, 1
20122 MILANO

Protocollo Uff. Tecnico



Direttore Tecnico Settore Edilizia:
Progettista Responsabile:
Progettista Architettonico:
Progettista OO. UU.:
Rilievo:
Geologo Studio System:
Progetto del verde:
Consulente per la progettazione paesaggistica:
Collaborazioni:

Arch. Mario Zuccotti
Arch. Stefano Silvagni
Arch. Arturo Augelletta
Ing. Franco Di Biase
Geom. Luca Paladino
Geol. Emanuele Stevanin
Agr. Fabio Tunioli
Dott.ssa Caterina Zanella
Arch. Federica Merola

TITOLO ELABORATO
PROFILI E SEZIONI STRADALI

N.	DESCRIZIONE	DATA	REDATTO	VERIFICATO	APPROVATO
1	SCHEMA PLANIVOLUMETRICO	31.07.2015	AA	MZ	MZ
2	SCHEMA PLANIVOLUMETRICO	05.03.2016	FM	AA	MZ
3					
4					