




Esempio di accorpamento delle UNI 6 e 7

N.B. Le quote altimetriche e planimetriche sono indicative e non prescrittive; potranno subire lievi modifiche nelle successive fasi progettuali (definitivo - esecutivo).

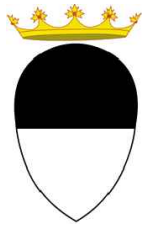


Comune di Ferrara

Servizio Qualità edilizia
Piazza del Municipio, 21
44121 - Ferrara

PIANO URBANISTICO ATTUATIVO
RELATIVO ALL'AREA DI PONTETRAVAGLI - VIA PIOPPA
SCHEDA DI POC 7ANS-04

PUA
P I A N O
U R B A N I S T I C O
A T T U A T I V O

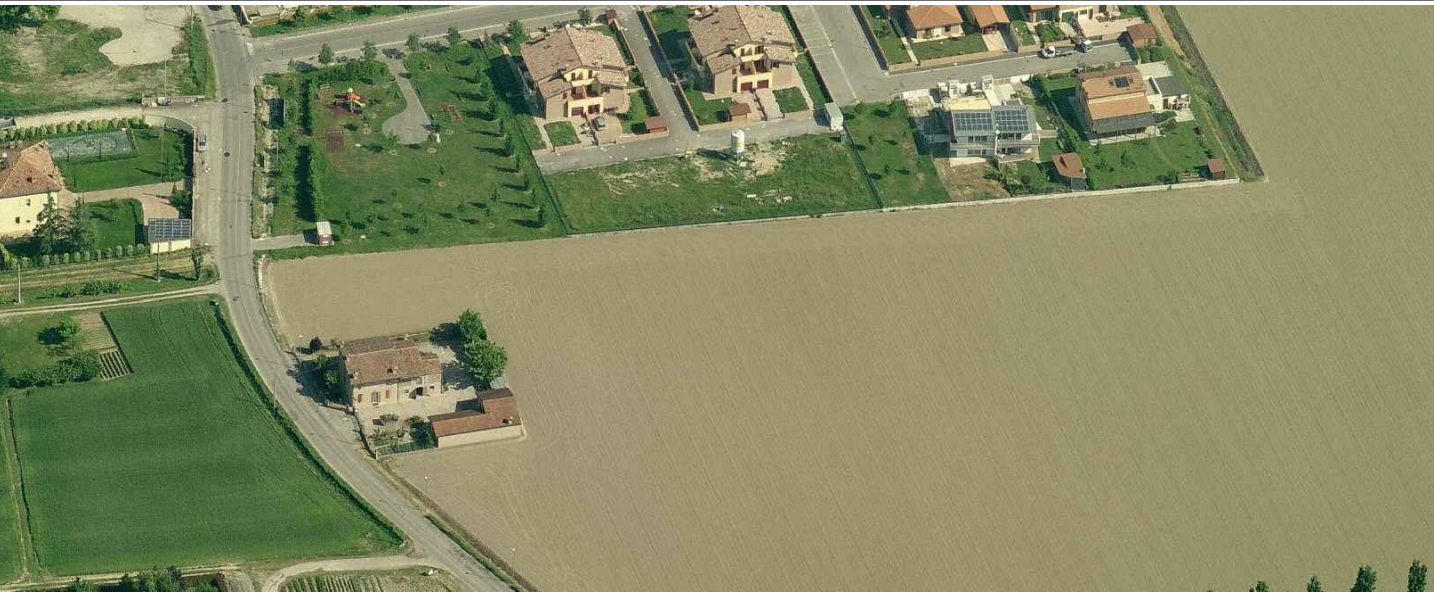

La Proprietà
MIMA MARCHETTI
Via Ercole Primo D'Este, 70
40400 FERRARA

La Proprietà
PAROFIN s.r.l.
Via Pietro Mascagni, 1
20122 MILANO

Protocollo Uff. Tecnico

Via San Felice 21 40122 Bologna ITALY
tel. +39 051.2912911 fax +39 051.239714
Via Treviso, 18 - 31020 - San Vendemiano (TV)
tel. +39.0438.412433 fax. +39.0438.429000
mateng@legalmail.it

Direttore Tecnico Settore Edilizia:
Progettista Responsabile:
Progettista Architettonico:
Progettista OO. UU.:
Rilievo:
Geologo Studio System:
Progetto del verde:
Consulente per la progettazione
paesaggistica:
Collaborazioni:

Arch. Mario Zuccotti
Arch. Stefano Silvagni
Arch. Arturo Augelletta
Ing. Franco Di Biase
Geom. Luca Paladino
Geol. Emanuele Stevanin
Agr. Fabio Tunioli
Dott.ssa Caterina Zanella
Arch. Federica Merola

TITOLO ELABORATO

Progetto:
Schema Planivolumetrico

N.	DESCRIZIONE	DATA	REDATTO	VERIFICATO	APPROVATO
1	SCHEMA PLANIVOLUMETRICO	31_07_2015	AA	AA	MZ
2	SCHEMA PLANIVOLUMETRICO	05_03_2016	FM	AA	MZ
3	SCHEMA PLANIVOLUMETRICO	20_04_2016	AA	AA	MZ
4					

ELABORATO

05

SCALA

1:500

LAVORO

PARO15032