SEZIONE 1 - 1'

SEZIONE MEDIANA VASCA DI LAMINAZIONE

Scala 1:50

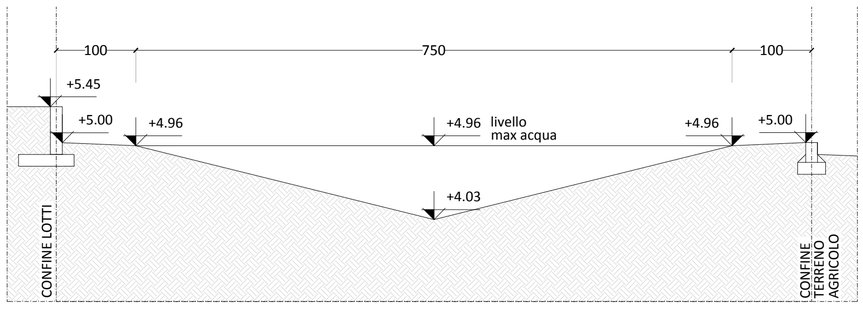

SEZIONE 2 - 2'

SEZIONE MEDIANA POZZETTO CON SETTO

Scala 1:50

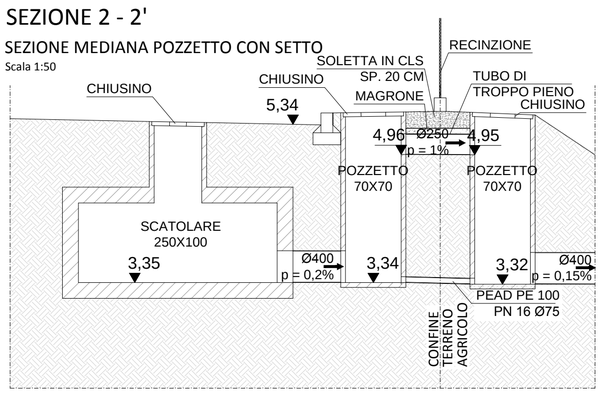

SEZIONE 3 - 3'

SEZIONE MEDIANA COLLEGAMENTO VASCA DI LAMINAZIONE - SCATOLARE

Scala 1:50

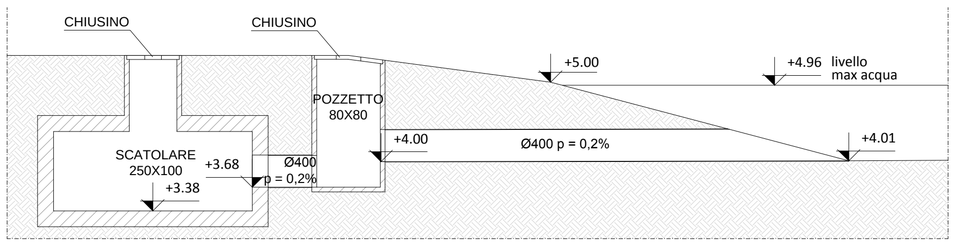

LEGENDA

- Perimetro comparto
- Perimetro area extra-comparto
- UMI x — UMI (Unità Minima d'Intervento)
- Rete acque bianche su suolo pubblico di progetto
- Rete acque bianche su suolo privato di progetto
- Collegamento caditoie su suolo pubblico
- Collegamento caditoie su suolo privato
- Pozzetto d'ispezione 70x70 cm
- Caditoia acque bianche 50x50 cm
- Vasca di laminazione V = 43,2 mc
  Scatolare V = 85,0 mc
- Fossi e scoli esterni al comparto

N.B. Le quote altimetriche e planimetriche sono indicative e non prescrittive; potranno subire lievi modifiche nelle successive fasi progettuali (definitvo - esecutivo).

Comune di Ferrara

Servizio Qualità edilizia
Piazza del Municipio, 21
44121 - Ferrara

PIANO URBANISTICO ATTUATIVO
RELATIVO ALL'AREA DI PONTETRAVAGLI - VIA PIOPPA
SCHEDA DI POC 7ANS-04

PUA
PIANO URBANISTICO ATTUATIVO

La Proprietà
MIMA MARCHETTI
Via Ercole Primo D'Este, 70
40400 FERRARA

La Proprietà
PAROFIN s.r.l.
Via Pietro Mascagni, 1
20122 MILANO

Protocollo Uff. Tecnico

MATE engineering
Via San Felice 21 40122 Bologna ITALY
tel. +39 051.2912911 fax +39 051.239714
Via Treviso, 18 - 31020 - San Vendemiano (TV)
tel. +39.0438.412433 fax. +39.0438.429000
mateng@legalmail.it

Direttore Tecnico Settore Edilizia: Arch. Mario Zuccotti
Progettista Responsabile: Arch. Stefano Silvagni
Progettista Architettonico: Arch. Arturo Augelletta
Progettista OO. UU.: Ing. Franco Di Biase
Rilievo: Geom. Luca Paladino
Geologo Studio System: Geol. Emanuele Stevanin
Progetto del verde: Agr. Fabio Tunioli
Consulente per la progettazione paesaggistica: Dott.ssa Caterina Zanella
Collaborazioni: Arch. Federica Merola

TITOLO ELABORATO

Progetto:
Opere di urbanizzazione
Laminazione

ELABORATO 09b
SCALA 1:500
LAVORO PARO15032
DATA 05_03_2016

N.	DESCRIZIONE	DATA	REDATTO	VERIFICATO	APPROVATO
1	LAMINAZIONE	05_03_2016	FM	AA	MZ
2					
3					
4					