



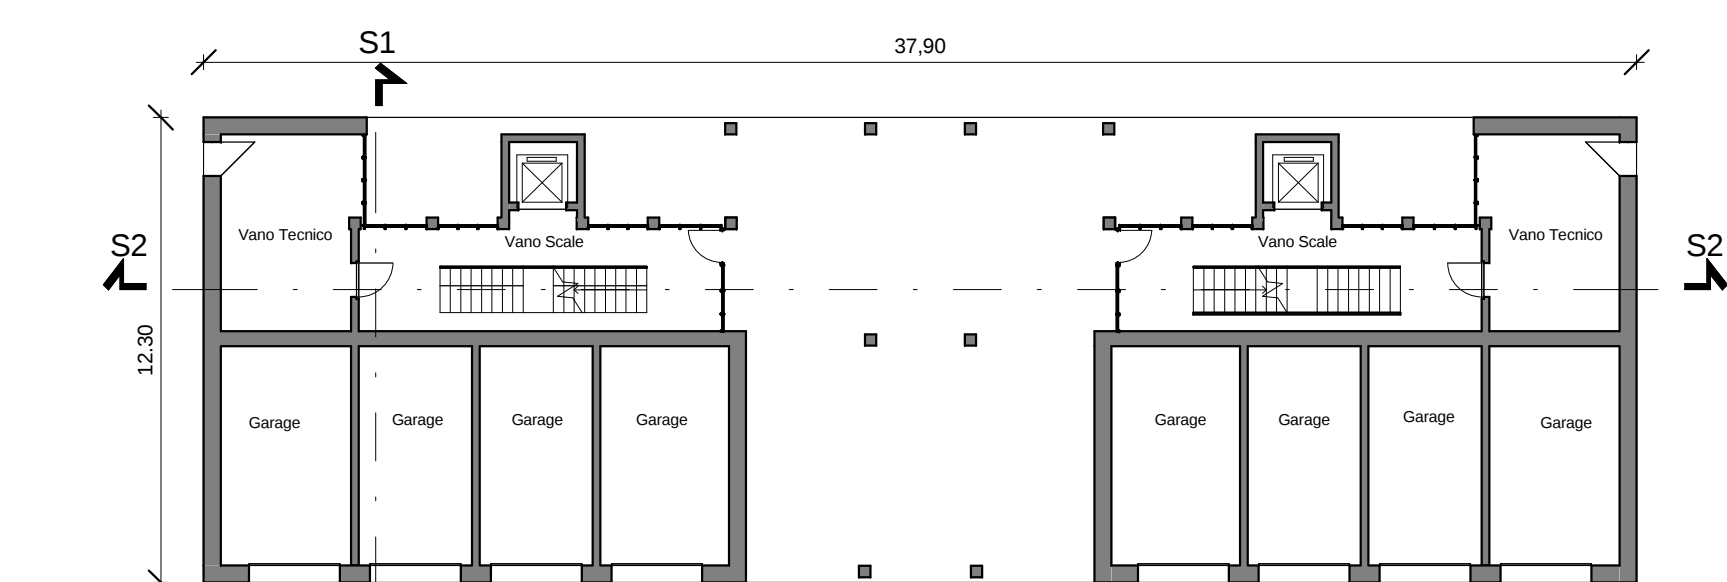


Pianta Piano Terra




Piano Primo

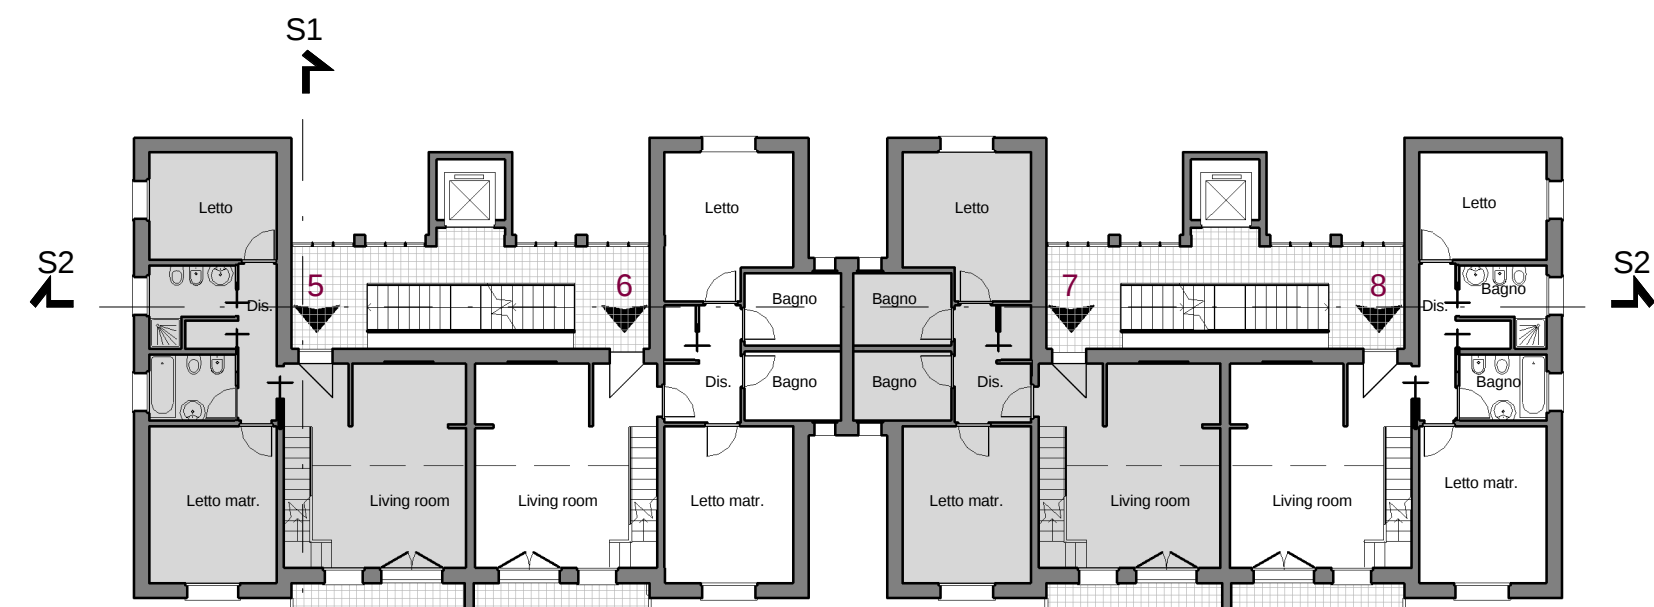

Piano Secondo

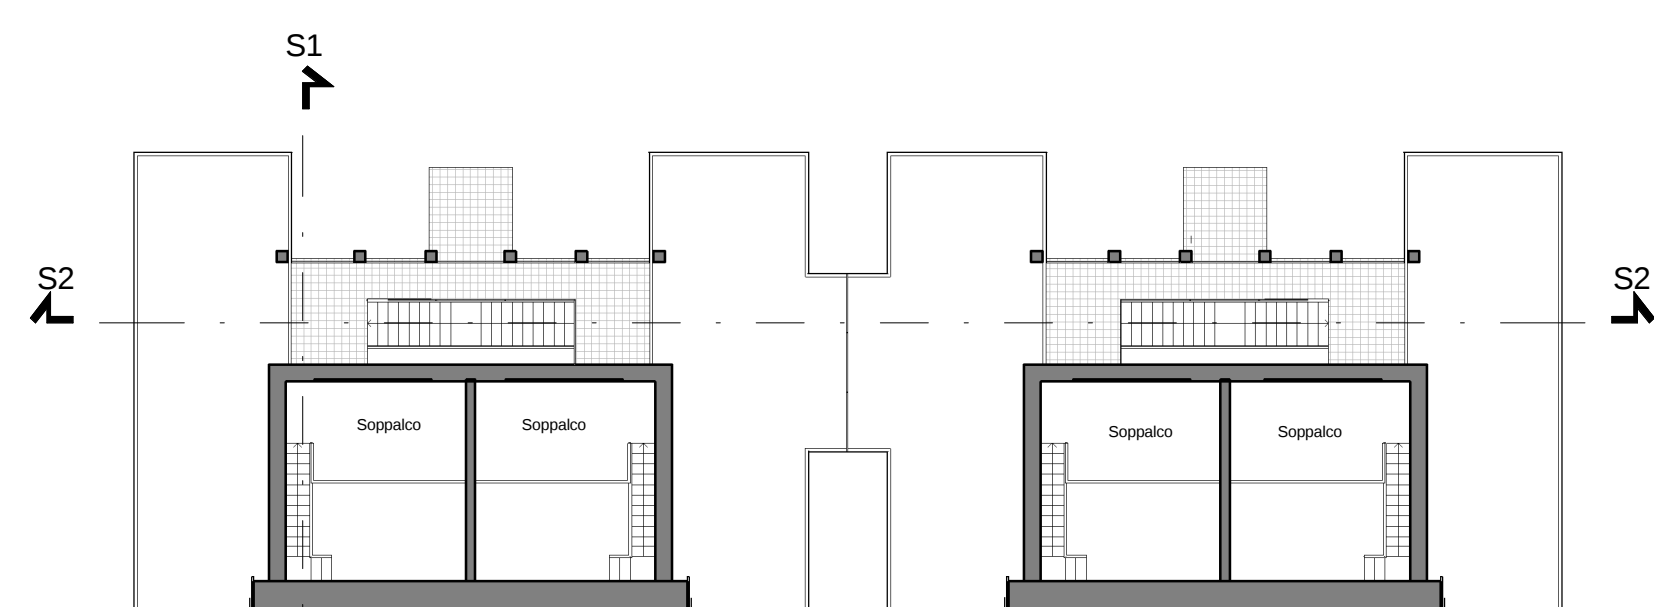


Piano Soppalco

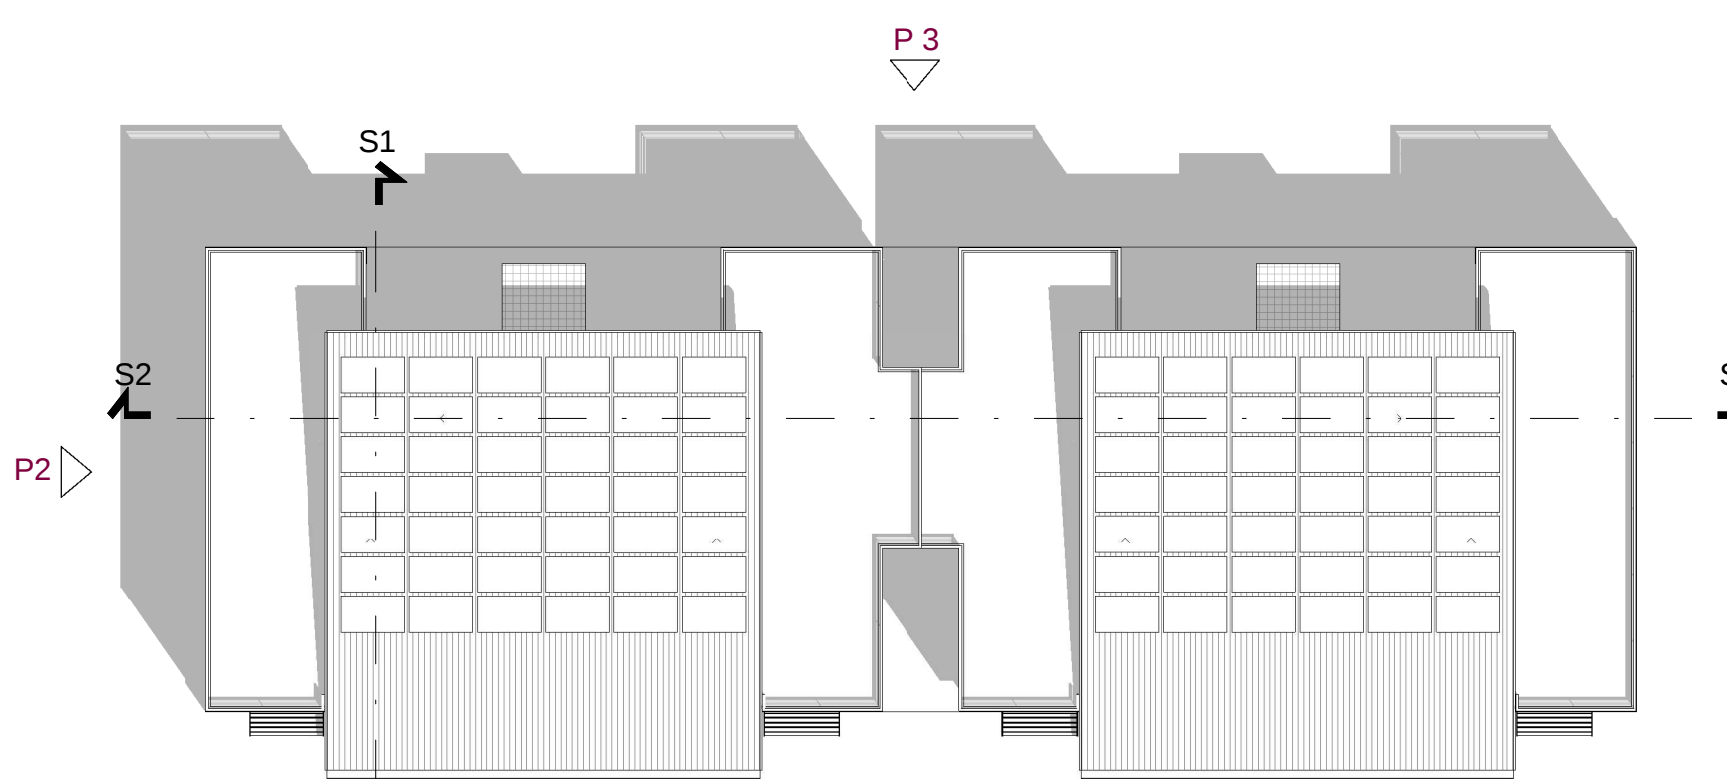

Copertura




P 1

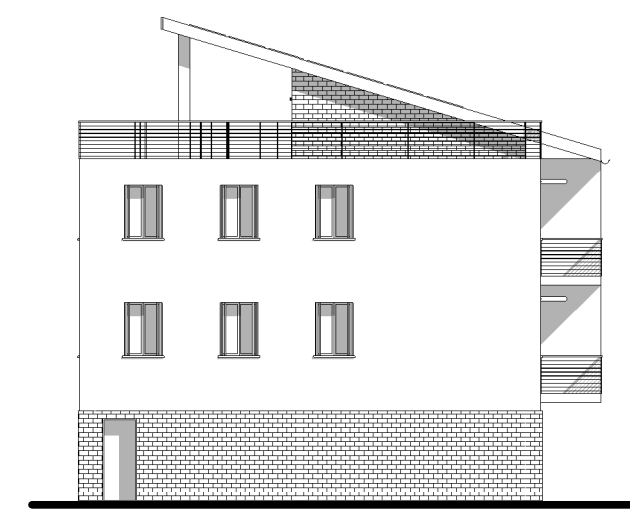


P 2




P 3

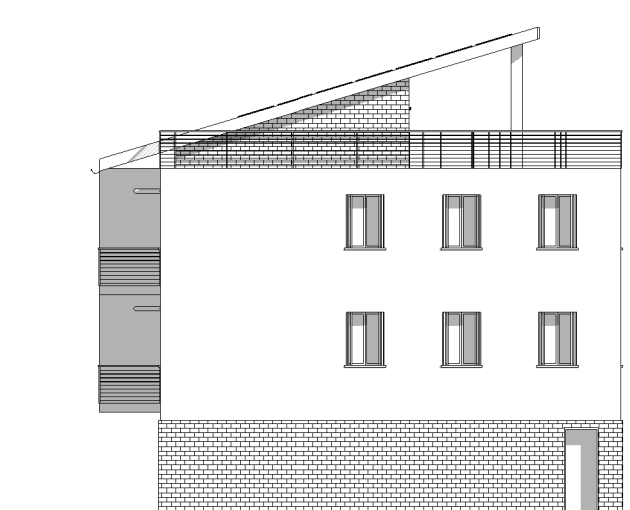

P 4

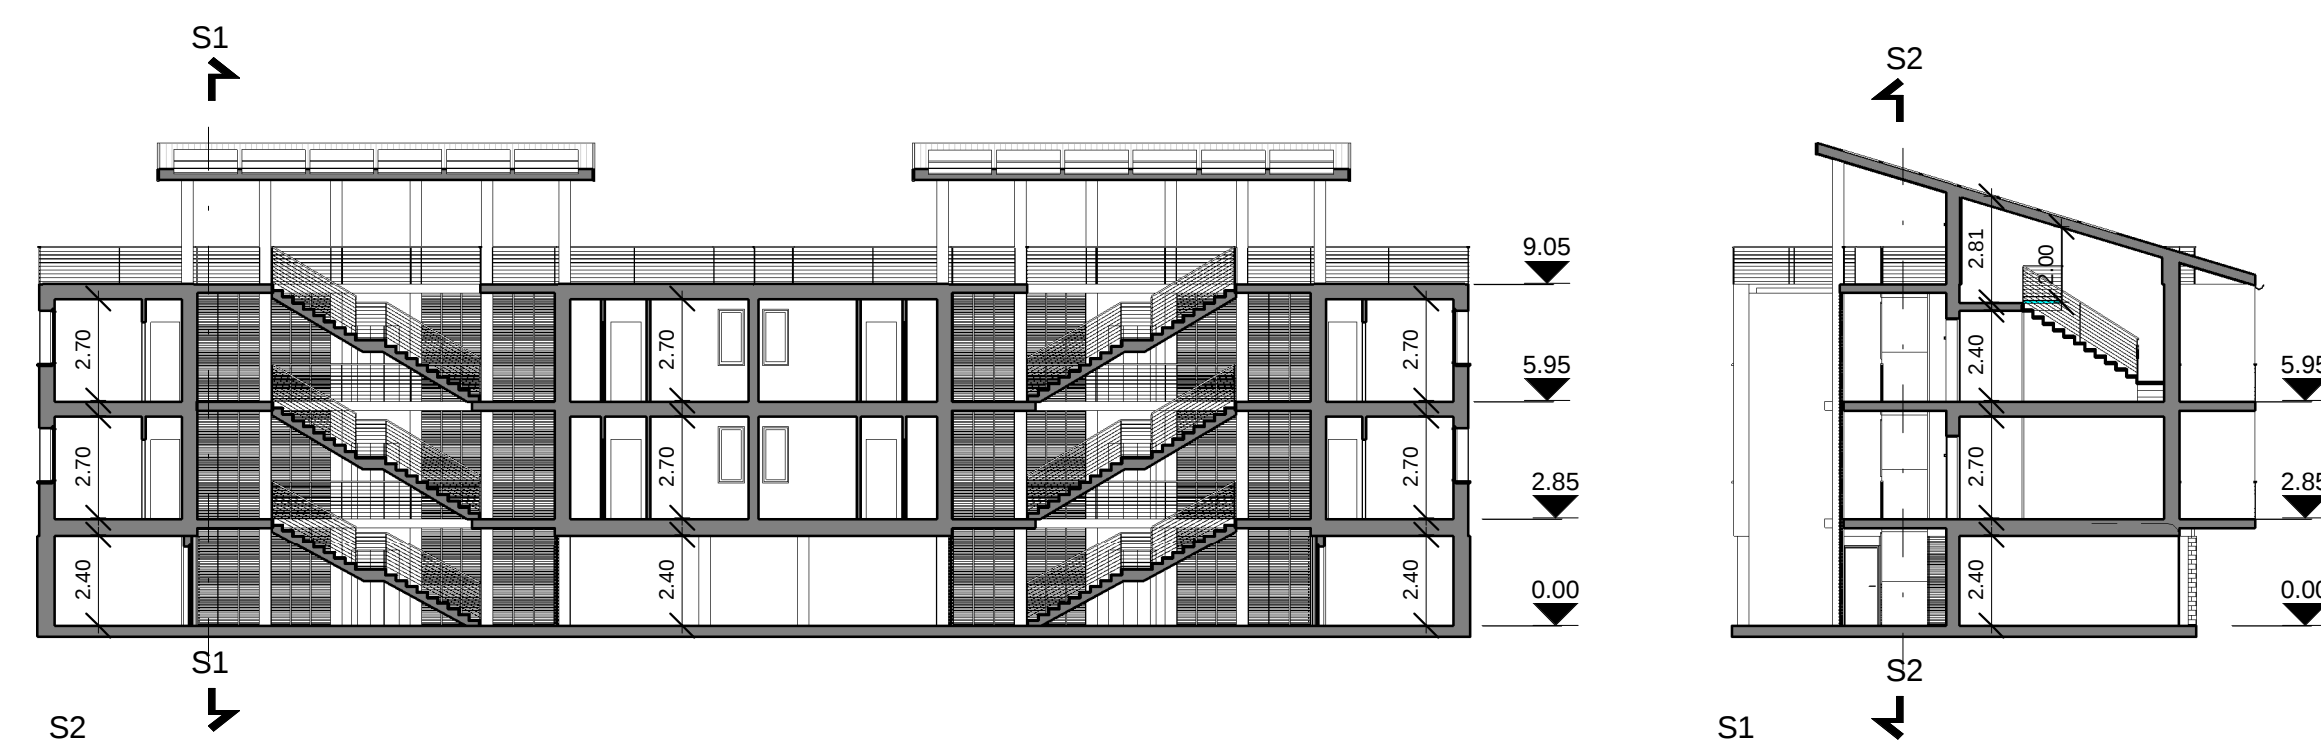

S1

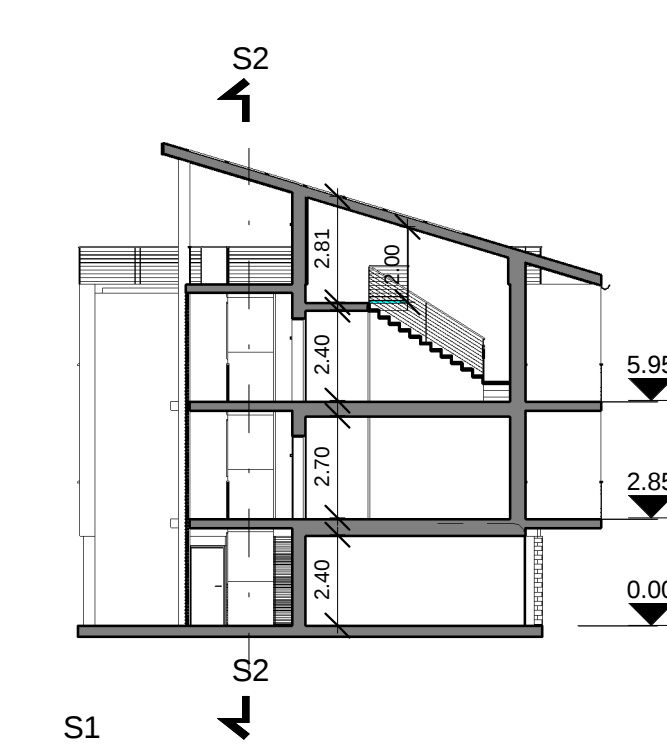

S2




Vista Prospettica 1



Vista Prospettica 2

8 APPARTAMENTI				superfici utili	
PT		vani scala	mq	53,8	
		vano tecnico	mq	37,2	
		garages	mq	148,5	
TOTALE		PT	mq	239,8	
P 1		vani scala	mq	26,9	
		appartamento 1	mq	62,4	
		appartamento 2	mq	67,7	
		appartamento 3	mq	67,7	
		appartamento 4	mq	62,4	
TOTALE		P 1	mq	287,1	
P 2		vani scala	mq	26,9	
		appartamento 5	mq	74,62	
		appartamento 6	mq	79,92	
		appartamento 7	mq	79,92	
		appartamento 8	mq	74,62	
TOTALE		P 2	mq	335,98	
TOTALE		EDIFICIO	mq	862,88	
n. 3		EDIFICI	mq	2588,64	

8 APPARTAMENTI				volumi	
PT			238,46	mc	572,304
P 1			385,71	mc	1157,13
P 2			385,71	mc	1157,13
SOPPALCO			125,34	mc	240,6528
PORTICO			131,7	mc	316,08
totale				mc	3443,297
TOTALE 8 APPARTAMENTI			3800,76	mc	10329,89

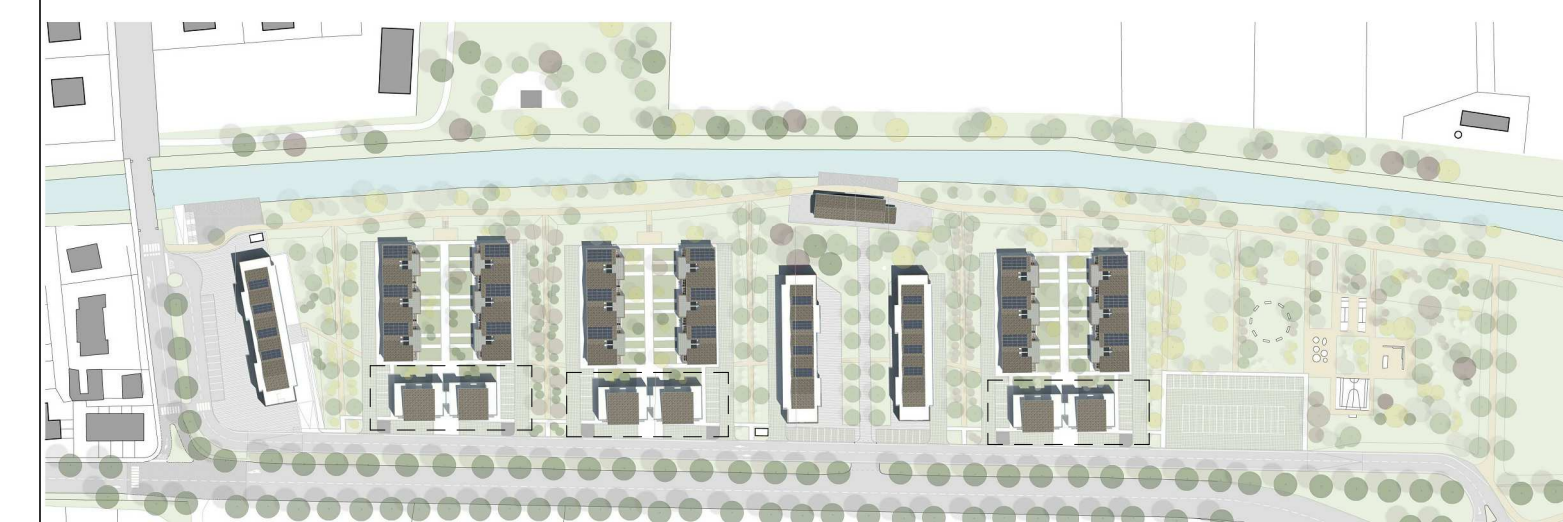

COMUNE DI FERRARA
VIA COMACCHIO - COCOMARO DI CONA
PIANO PARTICOLAREGGIATO DI INIZIATIVA PRIVATA
"LE TRE CORTI"
AREA DI NUOVA LOTTIZZAZIONE - ZONA C8



PROGETTO			
GAMBALE IMMOBILIARE s.r.l.			
PROGETTO ARCHITETTONICO		COLLABORATORI	
Studio Architettura Urbanistica Arch. Michele Pastore		Arch. LEIA SPANO Arch. MASSIMO PASTORE	
PROGETTO SPECIALISTICO		LUCIA FARINELLI architetta via Tagore 8 - 44121 Ferrara (0532) 200000 lucia@farinelli.it	
USO		Ferrara	
DESCRIZIONE		TIPOLOGIE EDILIZIE 8 APPARTAMENTI	
DATA		GENNAIO 2012	
SCALA		1: 200	
		ALLEGATO	

10a