

LEGENDA SIMBOLI ELETTRICI

	Centro luminoso STRADALE, tipo FIVEP mod. Oyster ST, potenza 70W, per lampade a sodio alta pressione, installato su palo h.f.t.=8m.		Pozzetto rompitratta in c/c completo di chiusura in ghisa
	Centro luminoso CICLABILE e AREE PRIVATE, tipo FIVEP mod. SEVEN-CIRCLE ciclabile, per lampade a sodio alta pressione, potenza 50W, installato su palo h.f.t.=5m.		Cavidotto corrugato a doppia parete costituito da n.2 cavidotti, diam. 110mm, posato interrato per illuminazione CICLABILE.
	Centro luminoso AREE VERDI E PARCHEGGI, tipo FIVEP mod. SEVEN-CIRCLE, per lampade a sodio alta pressione, potenza 70W, installato su palo h.f.t.=5m.		Cavidotto corrugato a doppia parete, costituito da n.2 cavidotti, diam. 110mm, posato interrato per illuminazione STRADALE.
	Pozzetto in c/c completo di chiusura in ghisa classe C250, con dicitura "Illuminazione Pubblica"		Cavidotto corrugato a doppia parete, costituito da n.2 cavidotti, diam. 110mm, posato interrato per illuminazione AREE PRIVATE.
	Pilino palo in opera dim. 95x95x(h)100cm per palo STRADALE.		Quadro elettrico.
	Pilino palo prefabbricato dim: 80x70x(h)80cm di nuova fornitura per palo CICLABILE, AREE VERDI, PARCHEGGI E AREE PRIVATE.		Contatore ente di distribuzione.
	Regolatore di flusso illuminazione pubblica a tecnologia inverter.		


PARTICOLARE APPARECCHI ILLUMINANTI

Apparecchio illuminante tipo FIVEP, modello SEVEN-CIRCLE, per lampada al sodio alta pressione, potenza 50-70W, installata su palo h.f.t. = 5m, per illuminazione PISTA CICLABILE, AREE VERDI, ZONE PARCHEGGI E AREE PRIVATE.

Apparecchio illuminante tipo FIVEP, modello OYSTER ST, per lampada al sodio alta pressione, potenza 70W, installata su palo h.f.t. = 8m, per illuminazione STRADALE.

Apparecchio illuminante tipo FIVEP, modello OYSTER ST, per doppia lampada al sodio alta pressione, potenza 2x70W, installata su palo h.f.t. = 8m, per illuminazione STRADALE.

PARTICOLARE PLINTO DI FONDAZIONE DA REALIZZARE IN OPERA

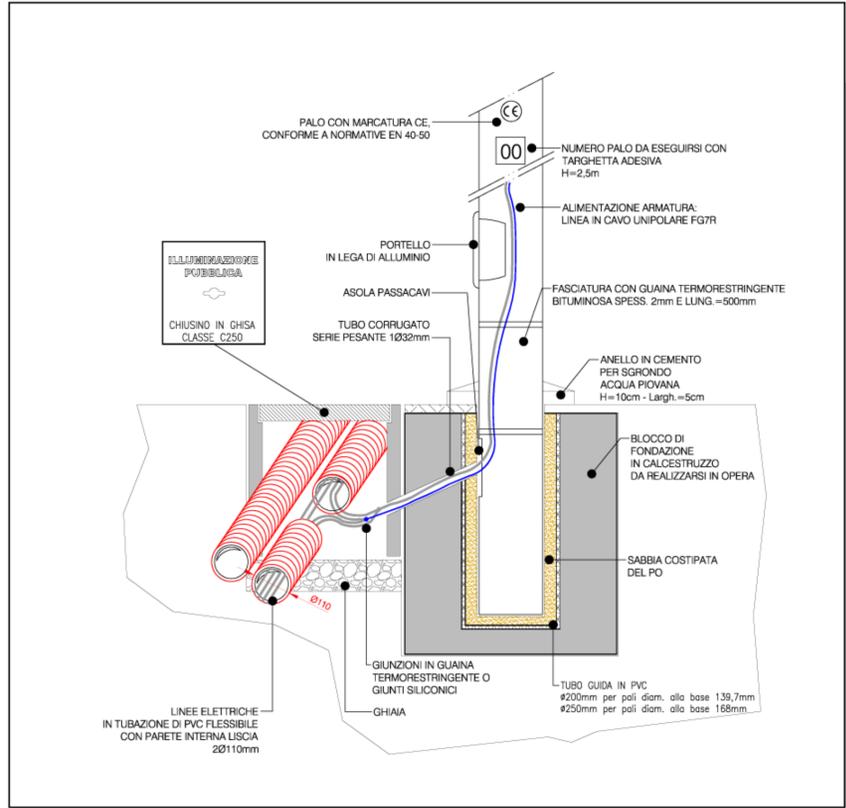

COMUNE DI FERRARA
VIA COMACCHIO - COCCOMARO DI CONA
PIANO PARTICOLAREGGIATO DI INIZIATIVA PRIVATA
"LE TRE CORTI"
AREA DI NUOVA LOTTIZZAZIONE - ZONA C8



PROGETTISTA
GAMBALE IMMOBILIARE s.r.l.

PROGETTO URBANISTICO ARCHITETTONICO
Studio **Architettura Urbanistica arch. Michele Pastore**
Via Garibaldi n. 90 - 44130 FERRARA
Tel. 0532 209003 studio@fpa.it www.fpa.it

COLLABORATORI
arch. **LIDIA SPANO**
dot. **MASSIMO PASTORE**
LUCA FARINELLI architetto
via Bagavo 6 - 44121 Ferrara
tel. +39 0532 209003 studio@fpa.it www.fpa.it

PROGETTO SPECIALISTICO
PALARA LUCA STUDIO TECNICO - PERITO INDUSTRIALE
Via del Lavoro 20 - 44122 FERRARA
Tel. +39 0532 1861720 - Fax 39 0532 1861977
e-mail: lpalara@studiotecnicopalara.com
http://www.studiotecnicopalara.com

LUOGO: Ferrara

DESCRIZIONE: **PROGETTO PUBBLICA ILLUMINAZIONE Progetto Definitivo - 1°Emissione**

DATA: AGG. GENNAIO 2012

SCALA: 1:1000

FOGLIO: **15s**

ALLEGATO