


LEGENDA



TRACCIATO LINEE TELECOM

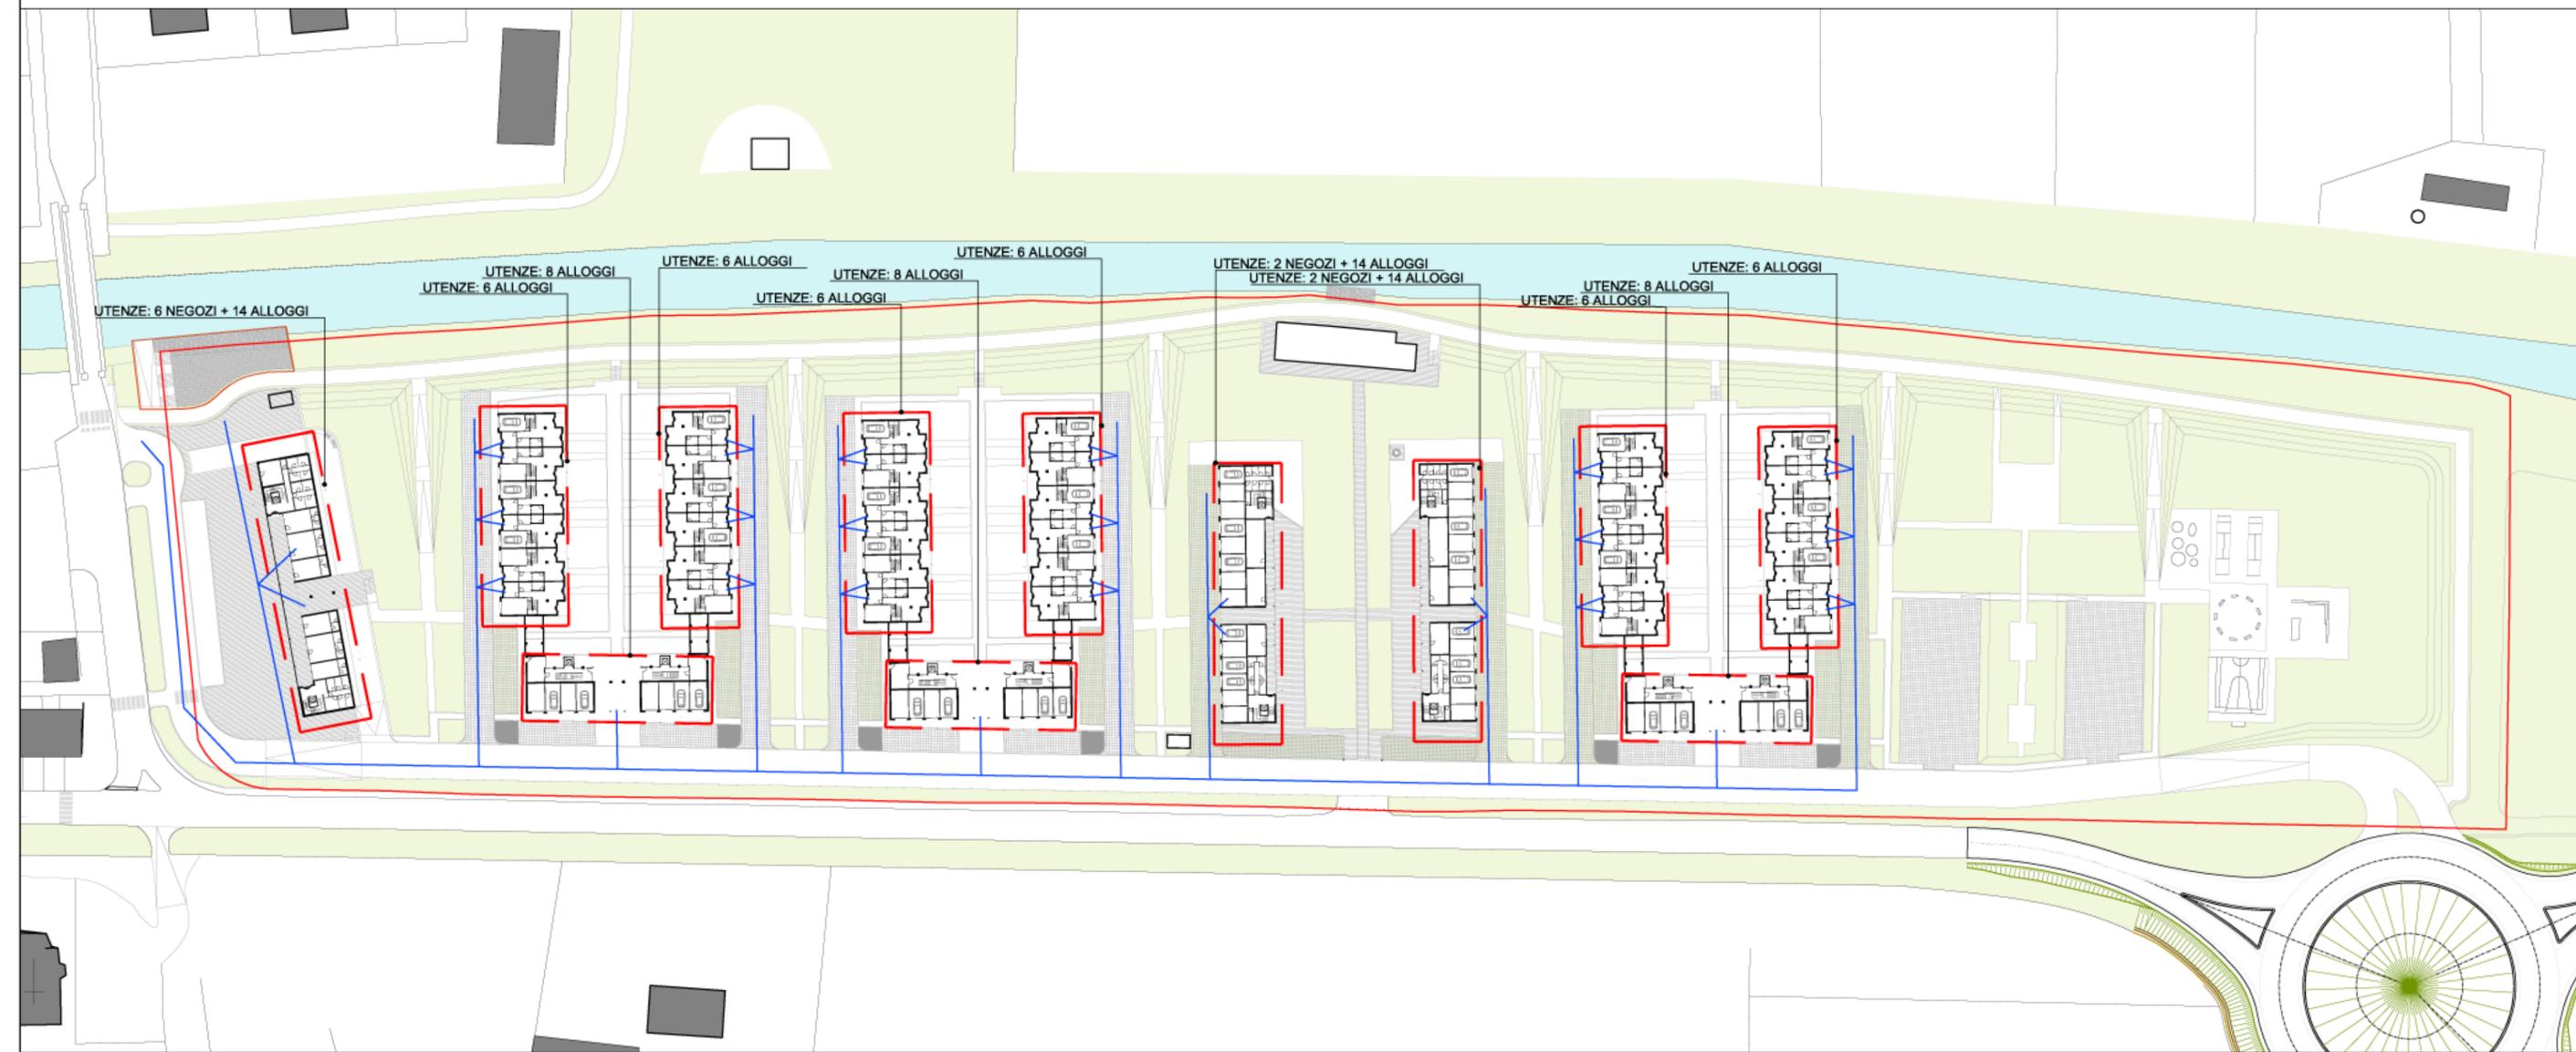

COMUNE DI FERRARA
 VIA COMACCHIO - COCOMARO DI CONA
 PIANO PARTICOLAREGGIATO DI INIZIATIVA PRIVATA
 "LE TRE CORTI"
 AREA DI NUOVA LOTTIZZAZIONE - ZONA C8



PROPRIETA'
GAMBALE IMMOBILIARE s.r.l.

PROGETTO URBANISTICO ARCHITETTONICO

Studio Architettura Urbanistica
arch. Michele Pastore

Via Garibaldi n. 90 - 44121 FERRARA
 Tel. 0532-210185 Fax. 0532-347303 E-mail. studio@far.it

COLLABORATORI
 arch. LIDIA SPANO
 dott. MASSIMO PASTORE

LUCA FARINELLI architetto
 Via Biagaro 6 - 44121 Ferrara
 Tel. +39 0532 208003
studio@far.it
www.far.it

PROGETTO SPECIALISTICO

LUOGO Ferrara

DESCRIZIONE
PROGETTO RETE TELEFONICA

TAVOLA N°
17s

DATA GENNAIO 2012

SCALA 1:1000

ALLEGATO