



Sezione 1



Sezione 2



Sezione 3



Sezione 4
1 : 500



Sezione 5
1 : 500



Sezione 6




Sezione 7



Sezione 8



Sezione 9

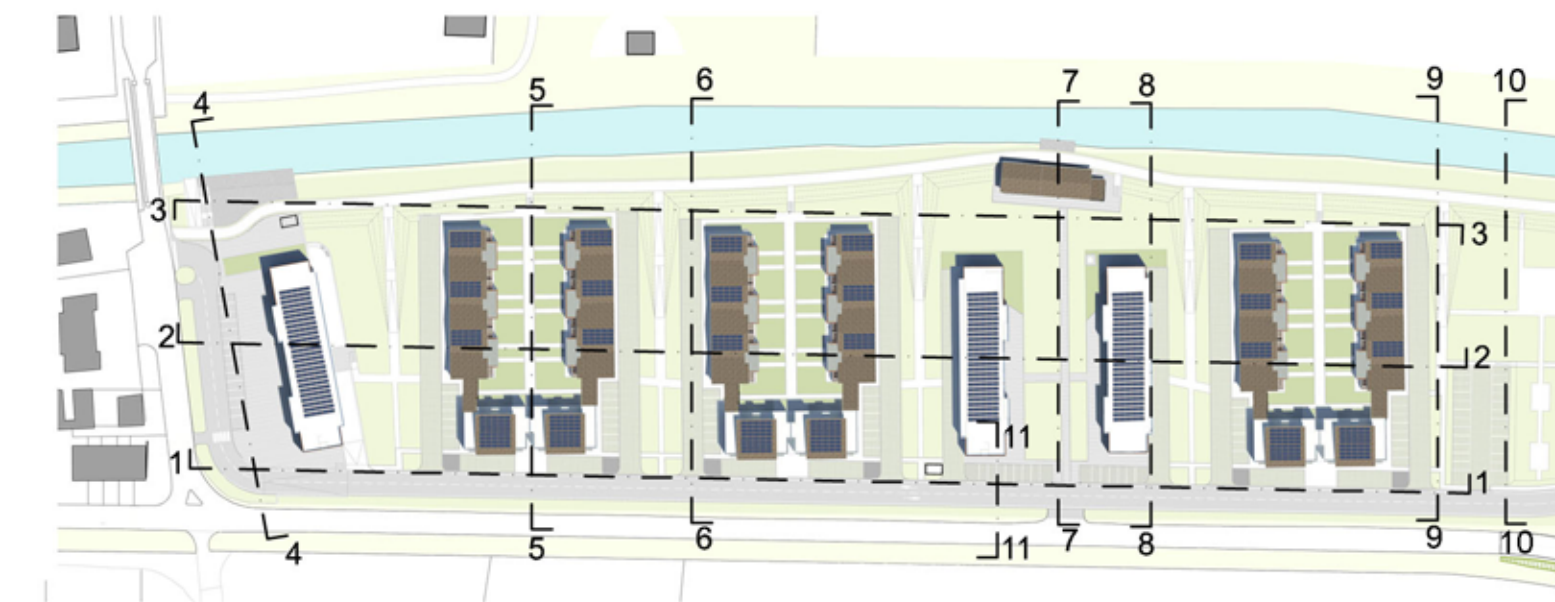

COMUNE DI FERRARA
VIA COMACCHIO - COCOMARO DI CONA
PIANO PARTICOLAREGGIATO DI INIZIATIVA PRIVATA
"LE TRE CORTI"
AREA DI NUOVA LOTTIZZAZIONE - ZONA C8



PROPRIETÀ
GAMBALE IMMOBILIARE s.r.l.

PROGETTO URBANISTICO ARCHITETTONICO

Studio Architettura Urbanistica
arch. Michele Pastore

Via Garibaldi n. 90 - 44100 FERRARA
Tel. 0532-215195 Fax. 0532-247303 E-mail: studiourbanistico@libero.it

COLLABORATORI

arch. LIDIA SPANO
dott. MASSIMO PASTORE

 **LUCA FARINELLI architetto**
via Bagaro 6 - 44121 Ferrara
t/f +39 0532 209003
studio@lfar.it
www.lfar.it

PROGETTO SPECIALISTICO

LUOGO	Ferra
-------	-------

DESCRIZIONE

PROFILI E SEZIONI

DATA	SCALE
------	-------

DATA	GENNAIO 2012	SOGGI
------	--------------	-------

--	--


TAVOLA N°

7

(a)

7a

LLEGATO

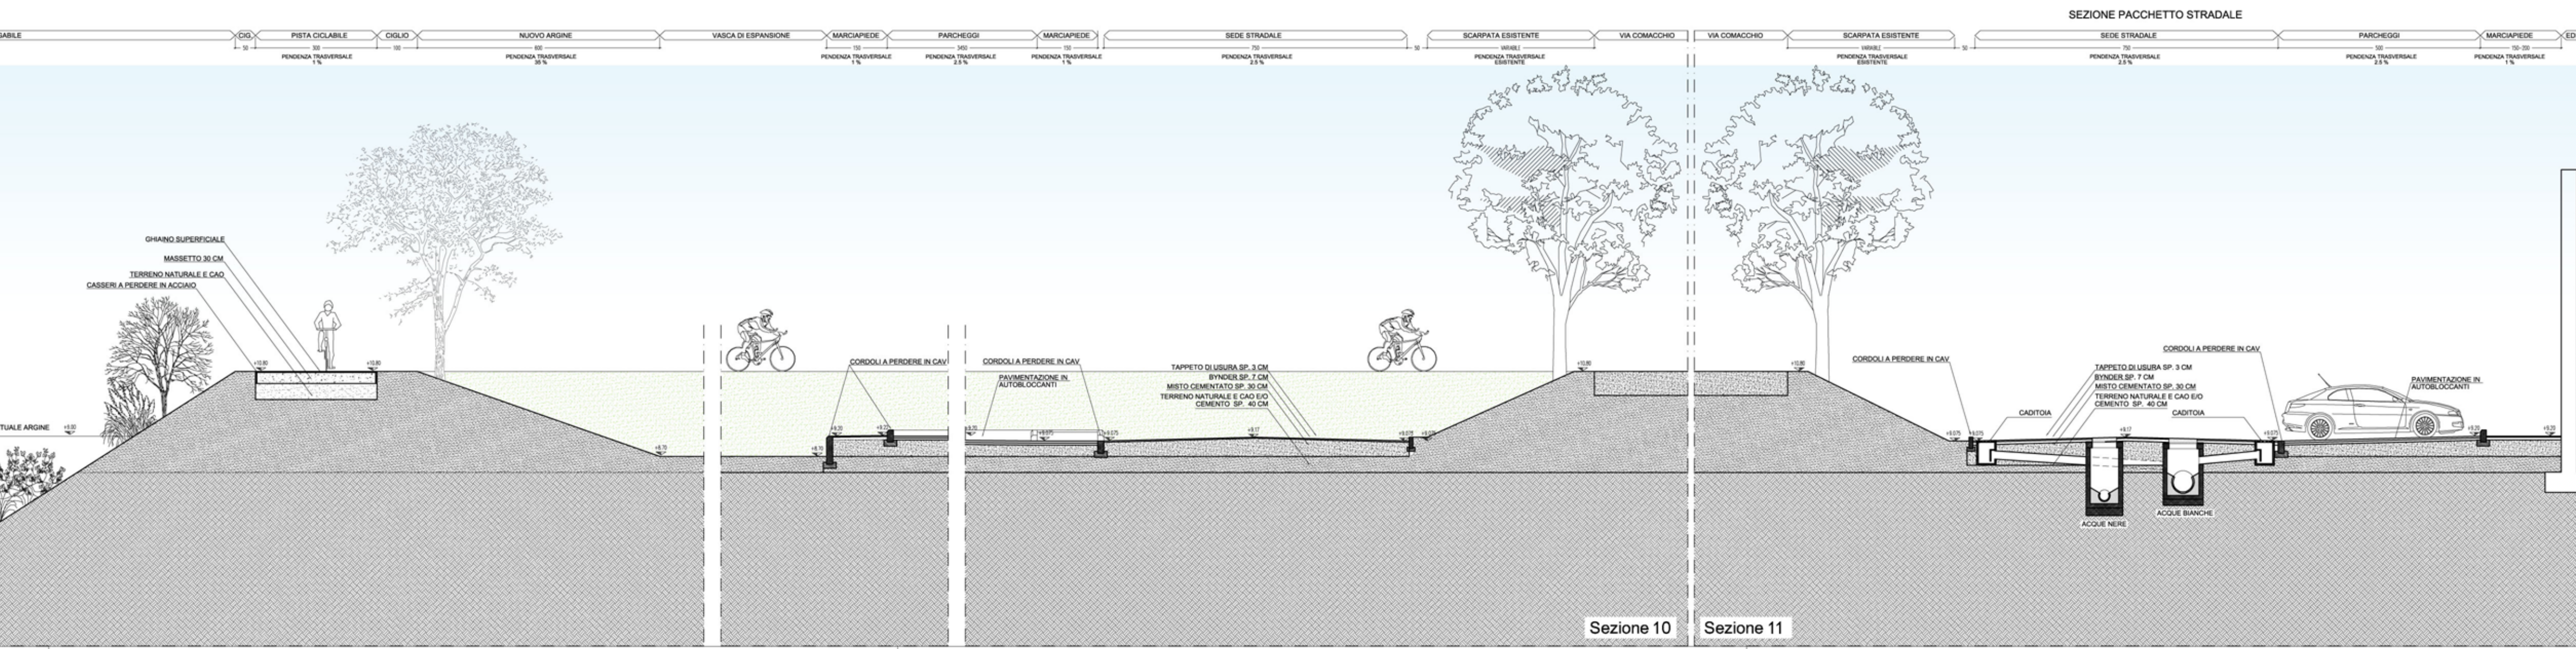

Sezione 10

Sezione 11