

LEGENDA



perimetro lotti privati
area comunale

AREE DA CEDERE - verde pubblico, attrezzature di interesse comune, percorsi ciclo-pedonali
viabilità e parcheggi pubblici da cedere

percorso mezzi raccolta RSU
aree private da asservire ad uso pubblico

edificio da cedere per attrezzature collettive - mq 438
piazzi RSU

L'individuazione dei lotti fondiari è riportata nella TAVOLA 5a

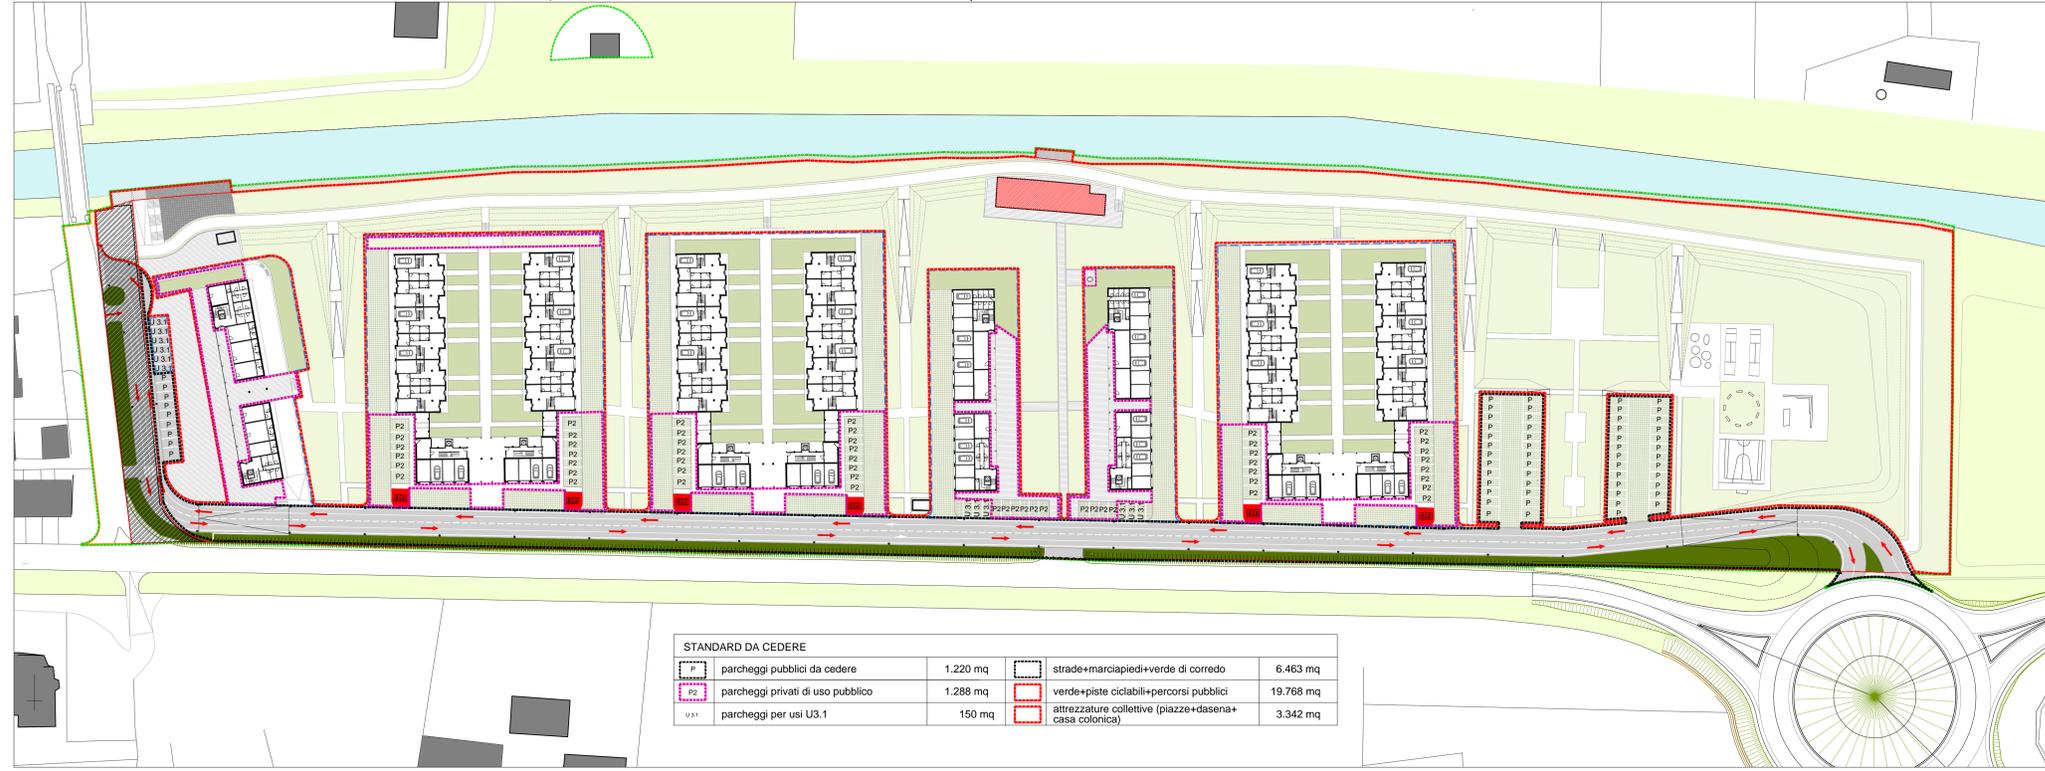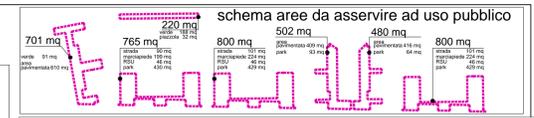

STANDARD DA CEDERE				
P	parcheeggi pubblici da cedere	1.220 mq	strade+marciapiedi+verde di corrido	6.463 mq
P2	parcheeggi privati di uso pubblico	1.288 mq	verde+piste ciclabili+percorsi pubblici	19.768 mq
U3.1	parcheeggi per usi U3.1	150 mq	attrezzature collettive (piazze+dasena+ casa colonica)	3.342 mq

COMUNE DI FERRARA
VIA COMACCHIO - COCOMARO DI CONA
PIANO PARTICOLAREGGIATO DI INIZIATIVA PRIVATA
"LE TRE CORTI"
AREA DI NUOVA LOTTIZZAZIONE - ZONA C8



PROGETTA
GAMBALE IMMOBILIARE s.r.l.

PROGETTO ARCHITETTONICO
Studio Architettonico Urbanistica
arch. Michele Pastore

COLLABORATORE
arch. LUISA SPINNO
arch. MASSIMO PASTORE

PROGETTO SPAGNOLICO
LUCA FARINELLI ARCHITETTO
via Reggio Emilia 17
41012 FERRARA

PROGETTO SPAGNOLICO

0200 Ferrara

020000

AREE PUBBLICHE DA CEDERE E VIABILITA'

8a

020 MAGGIO 2012 0201 1.750 ALLEGATO